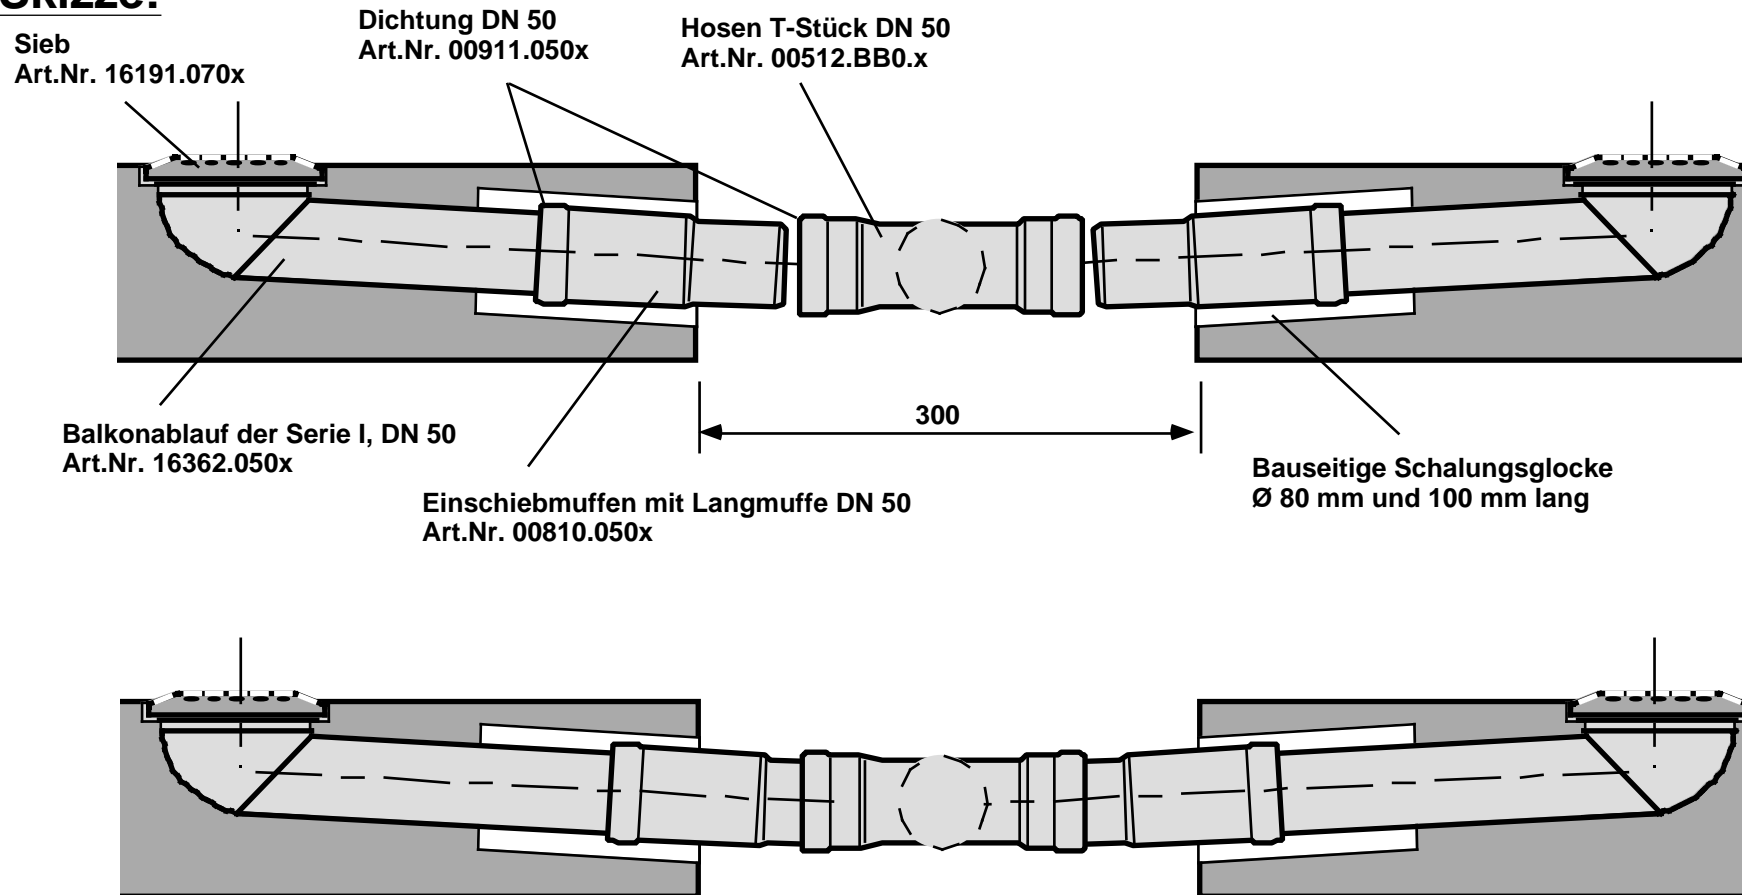


**Skizze:**

**Achtung, folgende Punkte müssen berücksichtigt werden:**

1. Die allgemeinen Hochbautoleranzen müssen für diese Anschlußart minimiert werden.
2. Problematisch sind die unterschiedlichen Gradzahlen des ankommenden Rohres und dem Hosen T-Stück, da dieses einen einwandfreien Zusammenbau behindert.
3. Im Sonderbau, wäre der Ablauf unter 0° und mit aufgeschweißter Schalungsglocke lieferbar.

nicht maßstäblich