


Skizze:

Entwässerungselement für WU- Beton

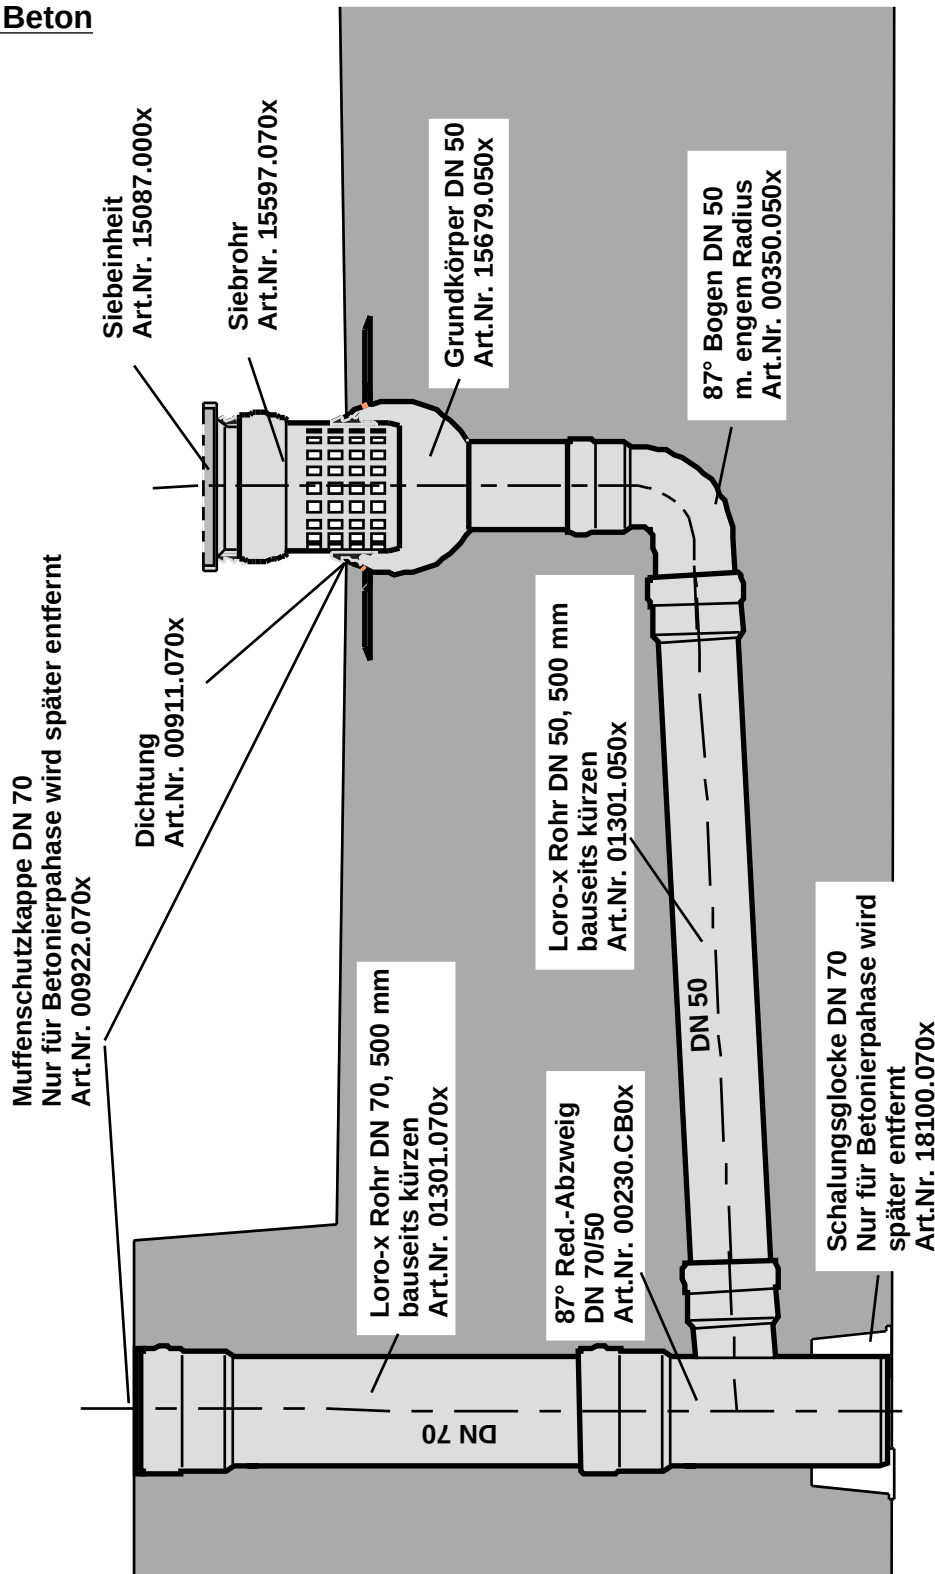

Bitte Dichtungen für jede Muffenverbindung berücksichtigen

nicht maßstäblich