


Balkonablauf Serie E, DN 50
mit separater Deckendurchführung

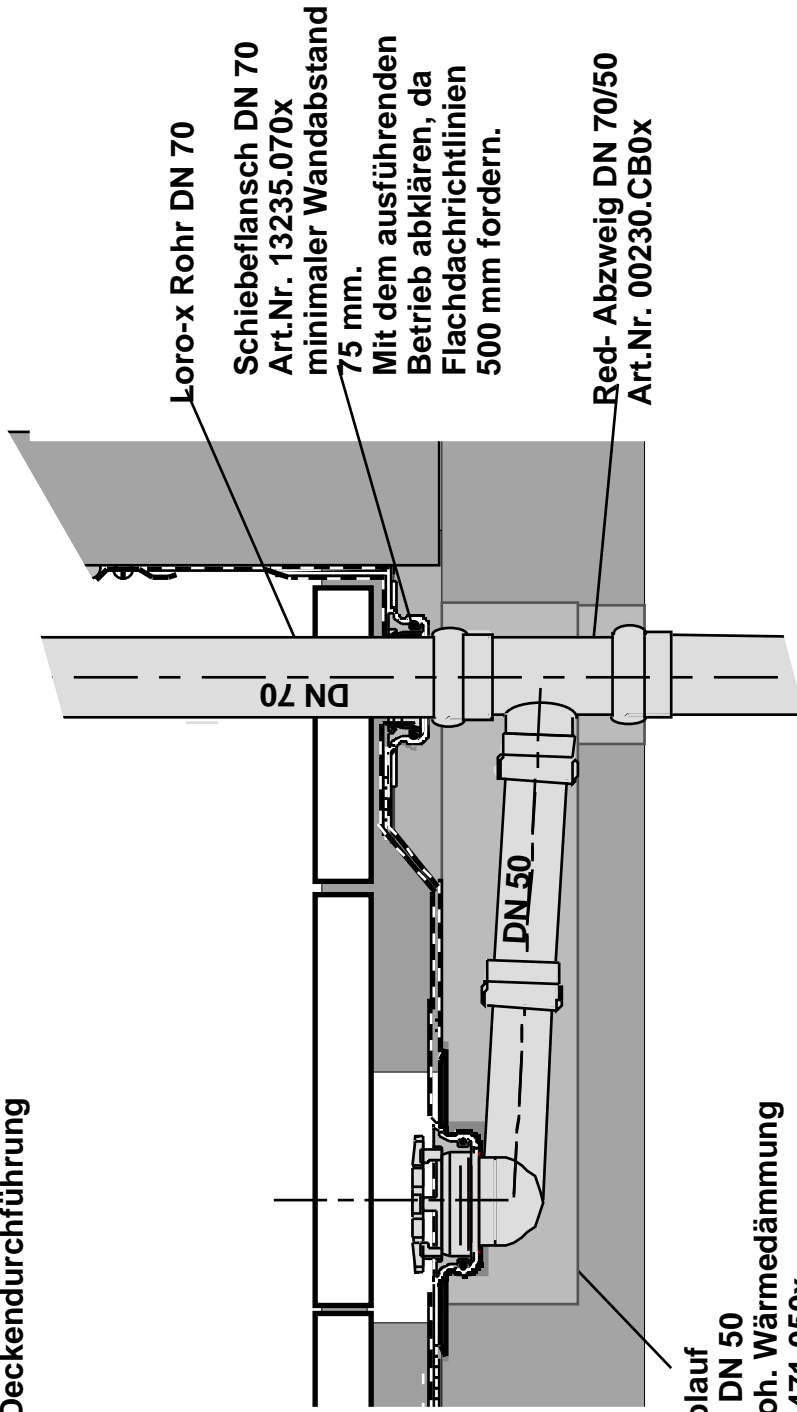

Loro-x Rohr DN 70
Schiebeflansch DN 70
Art.Nr. 13235.070x
minimaler Wandabstand
75 mm.
Mit dem ausführenden
Betrieb abklären, da
Flachdachrichtlinien
500 mm fordern.

Red- Abzweig DN 70/50
Art.Nr. 00230.CB0x

Balkonablauf
Serie E, , DN 50
einteilig oh. Wärmedämmung
Art:Nr.15471.050x

nicht maßstäblich