


Linienwasserleitung Serie E

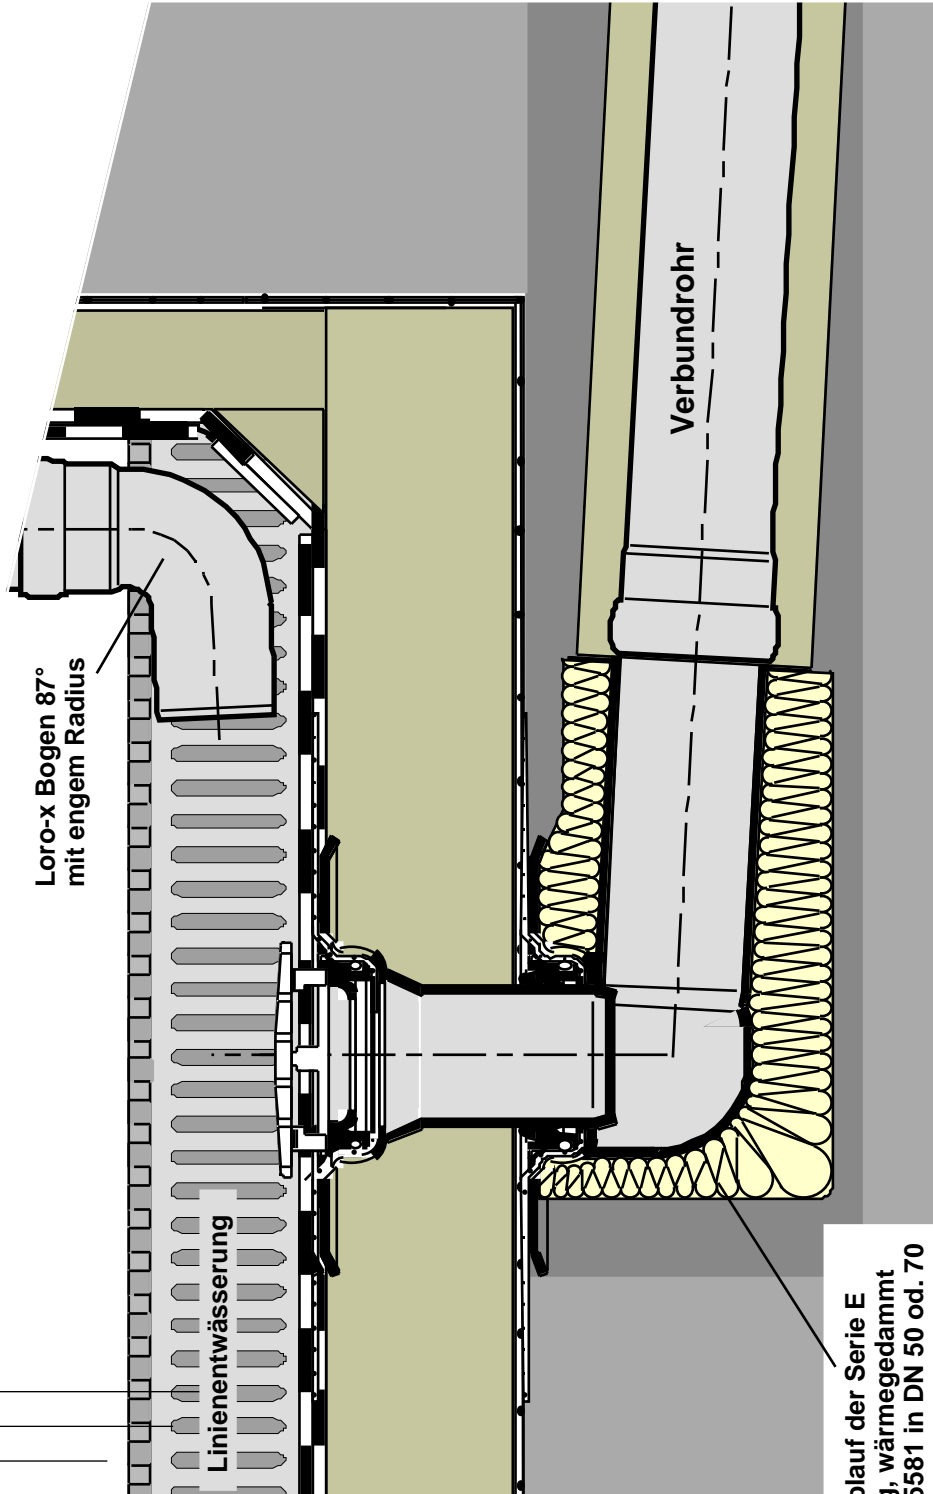

Balkonablauf der Serie E
zweiteilig, wärmeisoliert
Art.Nr. 15581 in DN 50 od. 70

Wandabstände Außenkante Stahlflansch bis zum Mauerwerk von 300 mm sind einhalten. Mindestgefälle für die horizontale Leitung 1 cm/ m. Weiterhin sollte der Schallschutz, über bewohnten Räumen, beachtet werden.

nicht maßstäblich