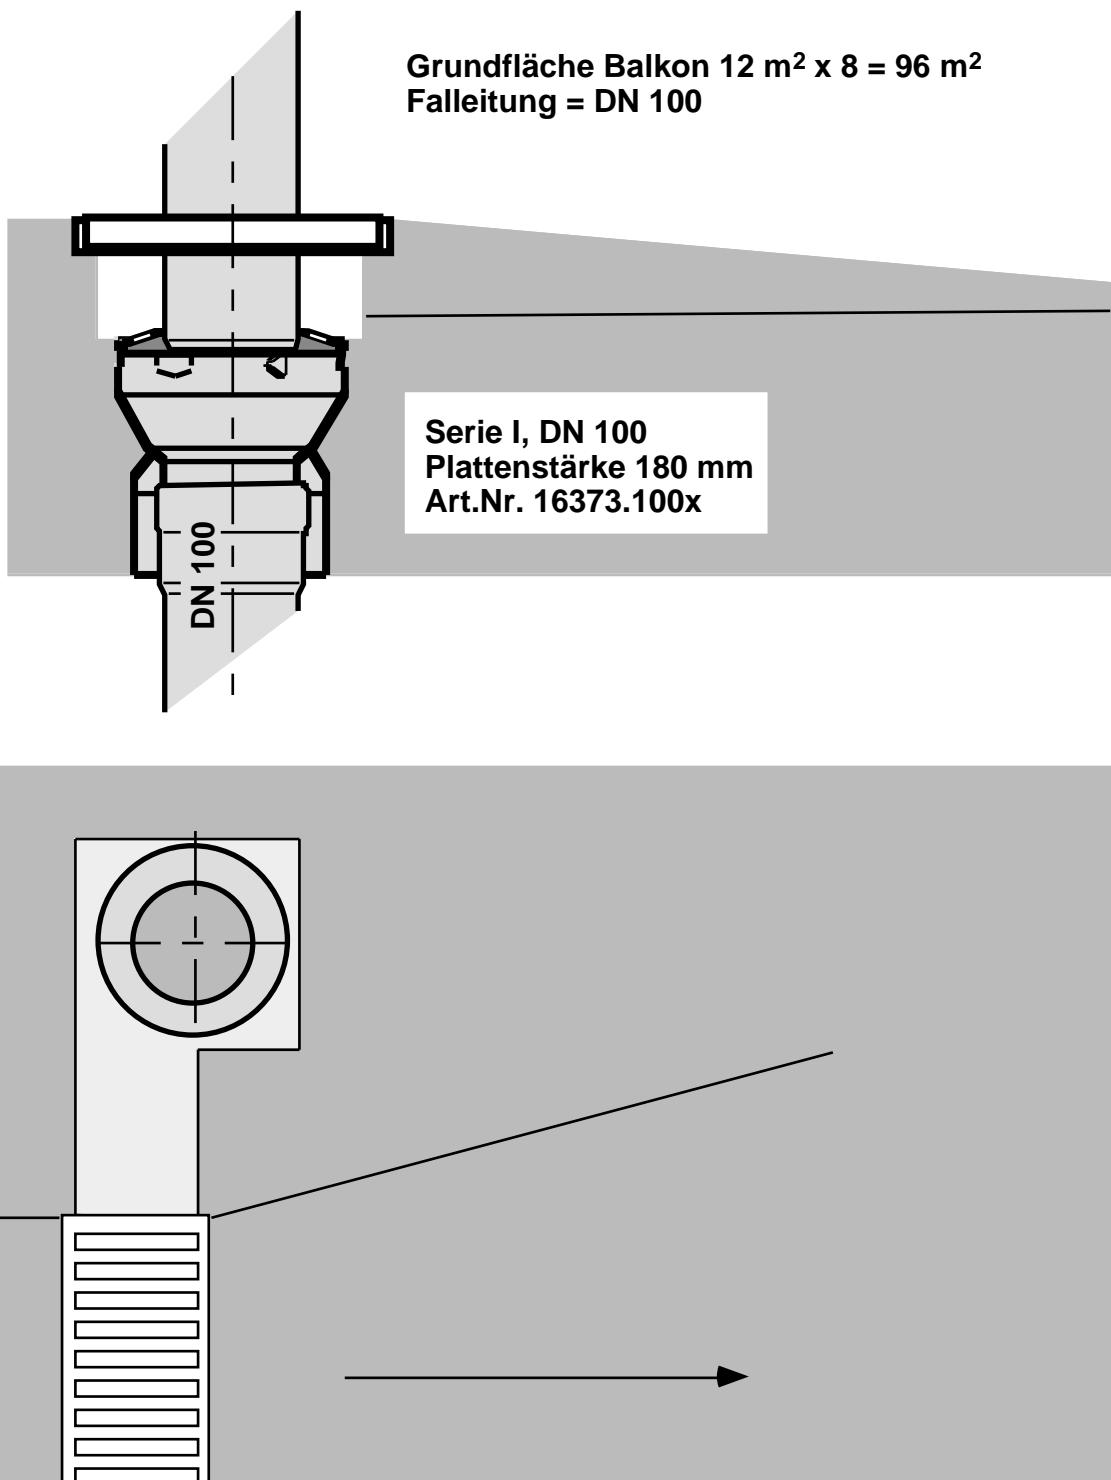


Skizze:Serie I, barrierefreier Balkon mit Rampe

nicht maßstäblich