


Skizze:

DN 100 Warmdach, zweitlg., gedämmt, m.
Siebrohr, Anschluß an Hofrinne

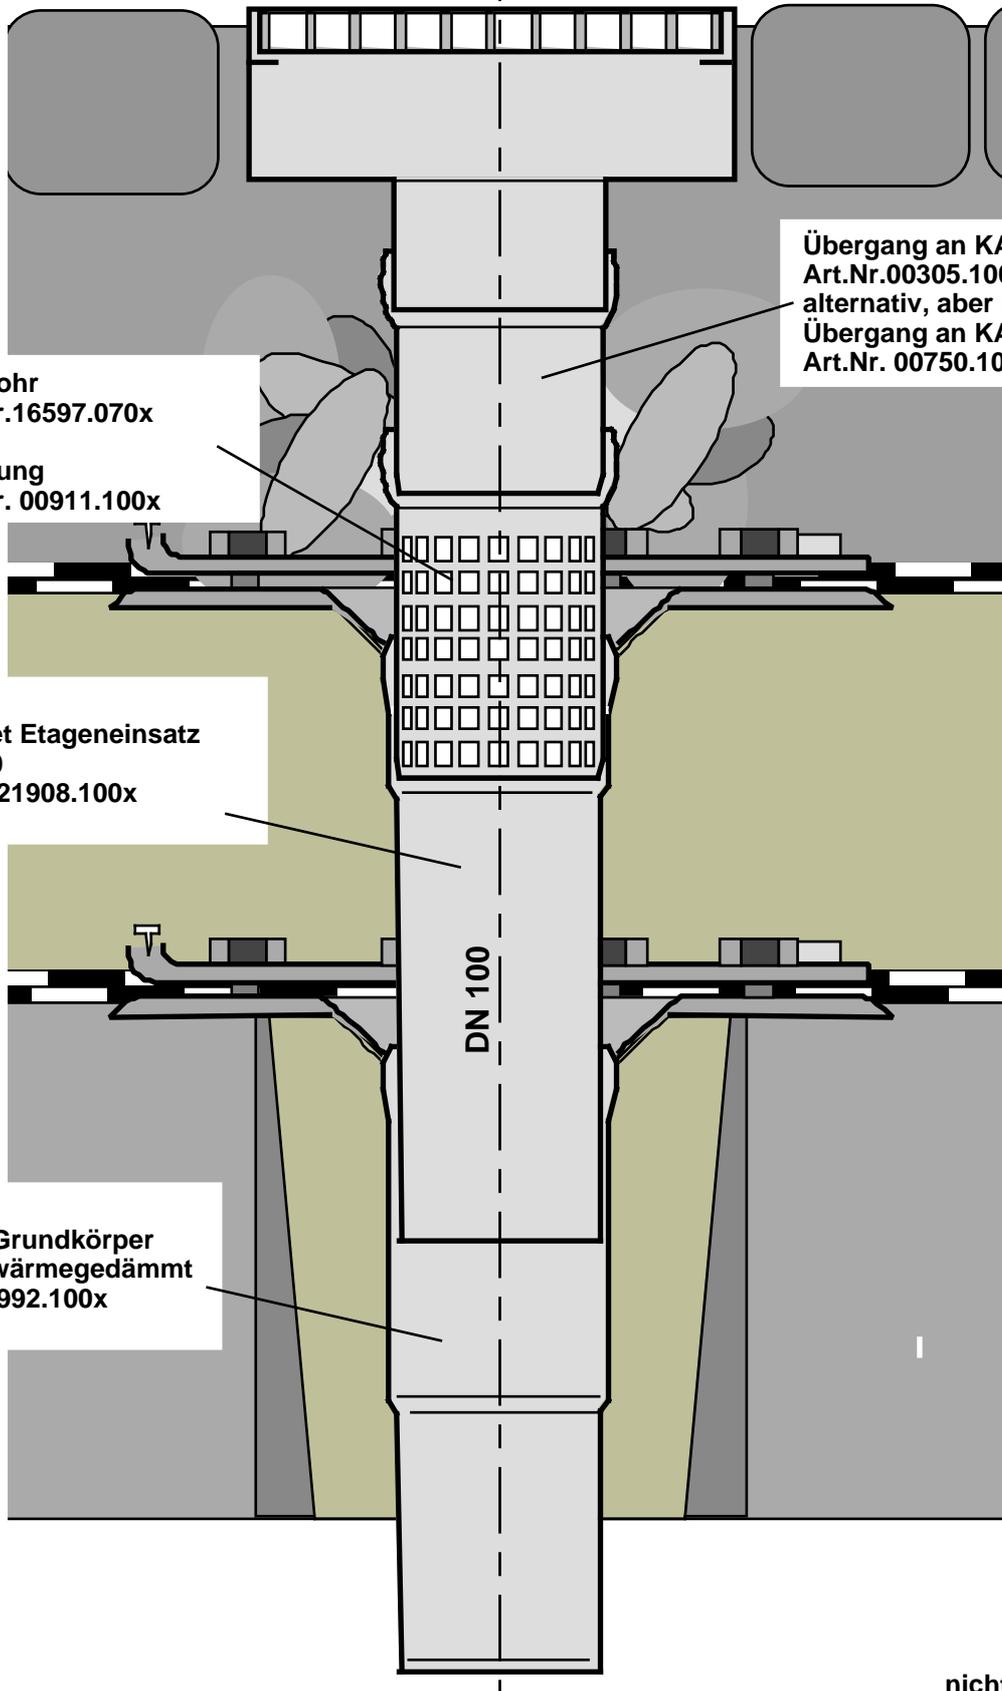

Siebrohr
Art.Nr.16597.070x
+
Dichtung
Art.Nr. 00911.100x

Übergang an KA
Art.Nr.00305.100x
alternativ, aber höher
Übergang an KA
Art.Nr. 00750.100x

Drainlet Etageneinsatz
DN 100
Art.Nr.21908.100x

Drainlet Grundkörper
DN 100 wärmegeädämmt
Art.Nr.21992.100x

DN 100

nicht maßstäblich