


Rohrdurchführung senkrecht mit DRAINLET® Rohrdurchführung gemäß abP P-MPA-E-09-010 Punkt 2.3 und Anlage 13

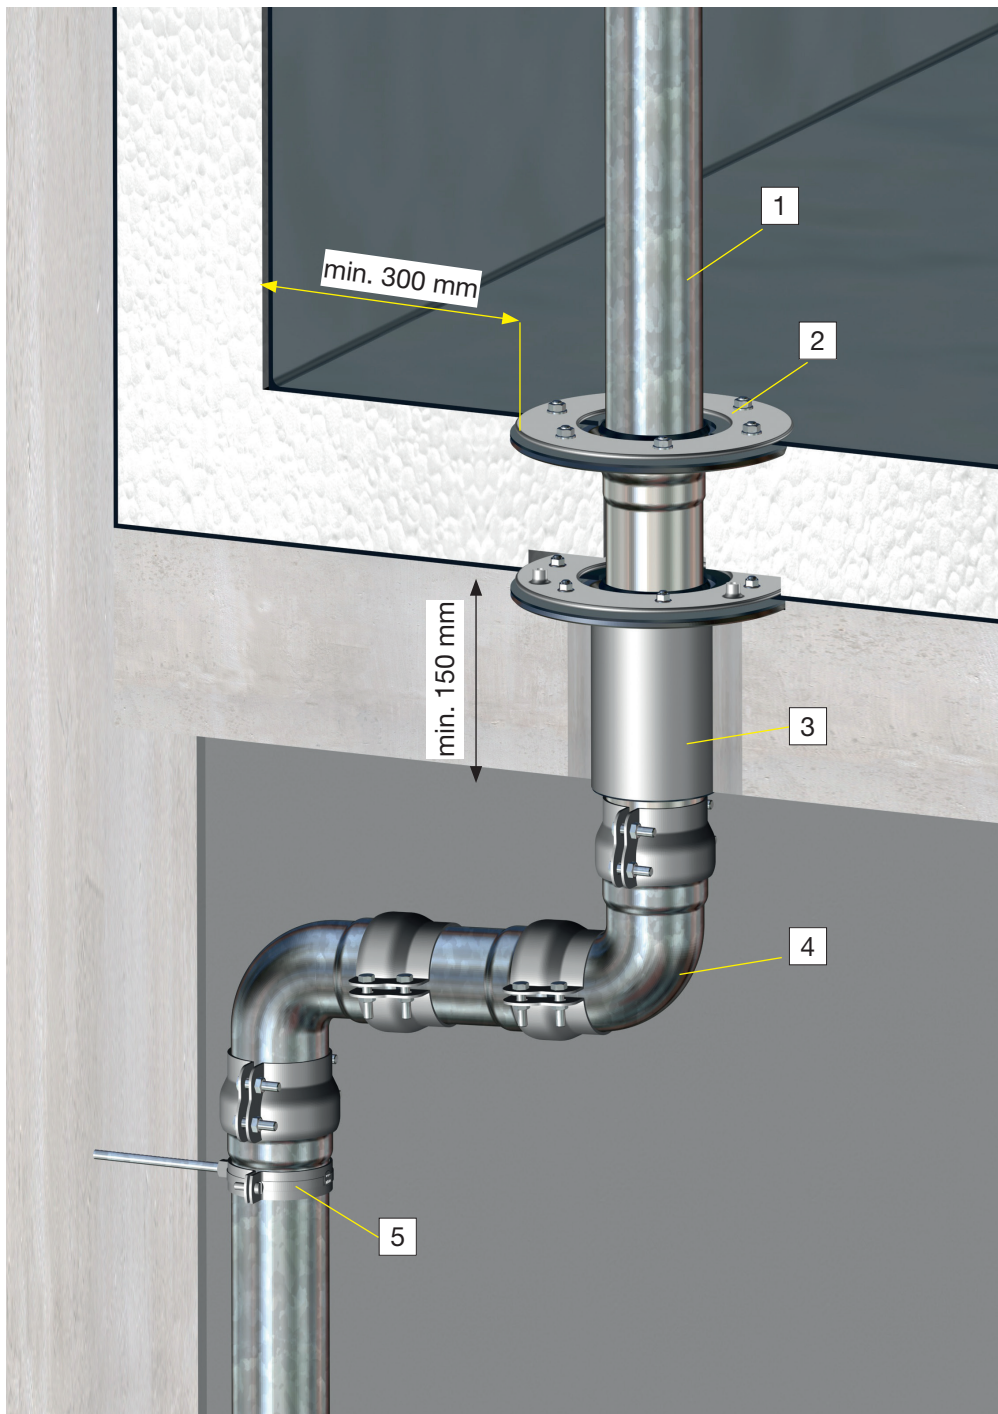

| Pos | Name | Art.-Nr. DN 70 | Art.-Nr. DN 100 |
|-----|--|----------------|-----------------|
| 1 | LORO-X Rohr | n. Rohrlänge | n. Rohrlänge |
| 2 | LORO-X Rohrdurchführung Grundeinheit DL | 21908.070X | 21908.100X |
| 3 | LORO-Brandschutz Unterteileinheit mit werkseitigem Brandschutz | 22992.070X | 22992.100X |
| 4 | weiterführende LORO-X Leitung | | |
| 5 | Befestigung mit zugelassenen Schellen | | |