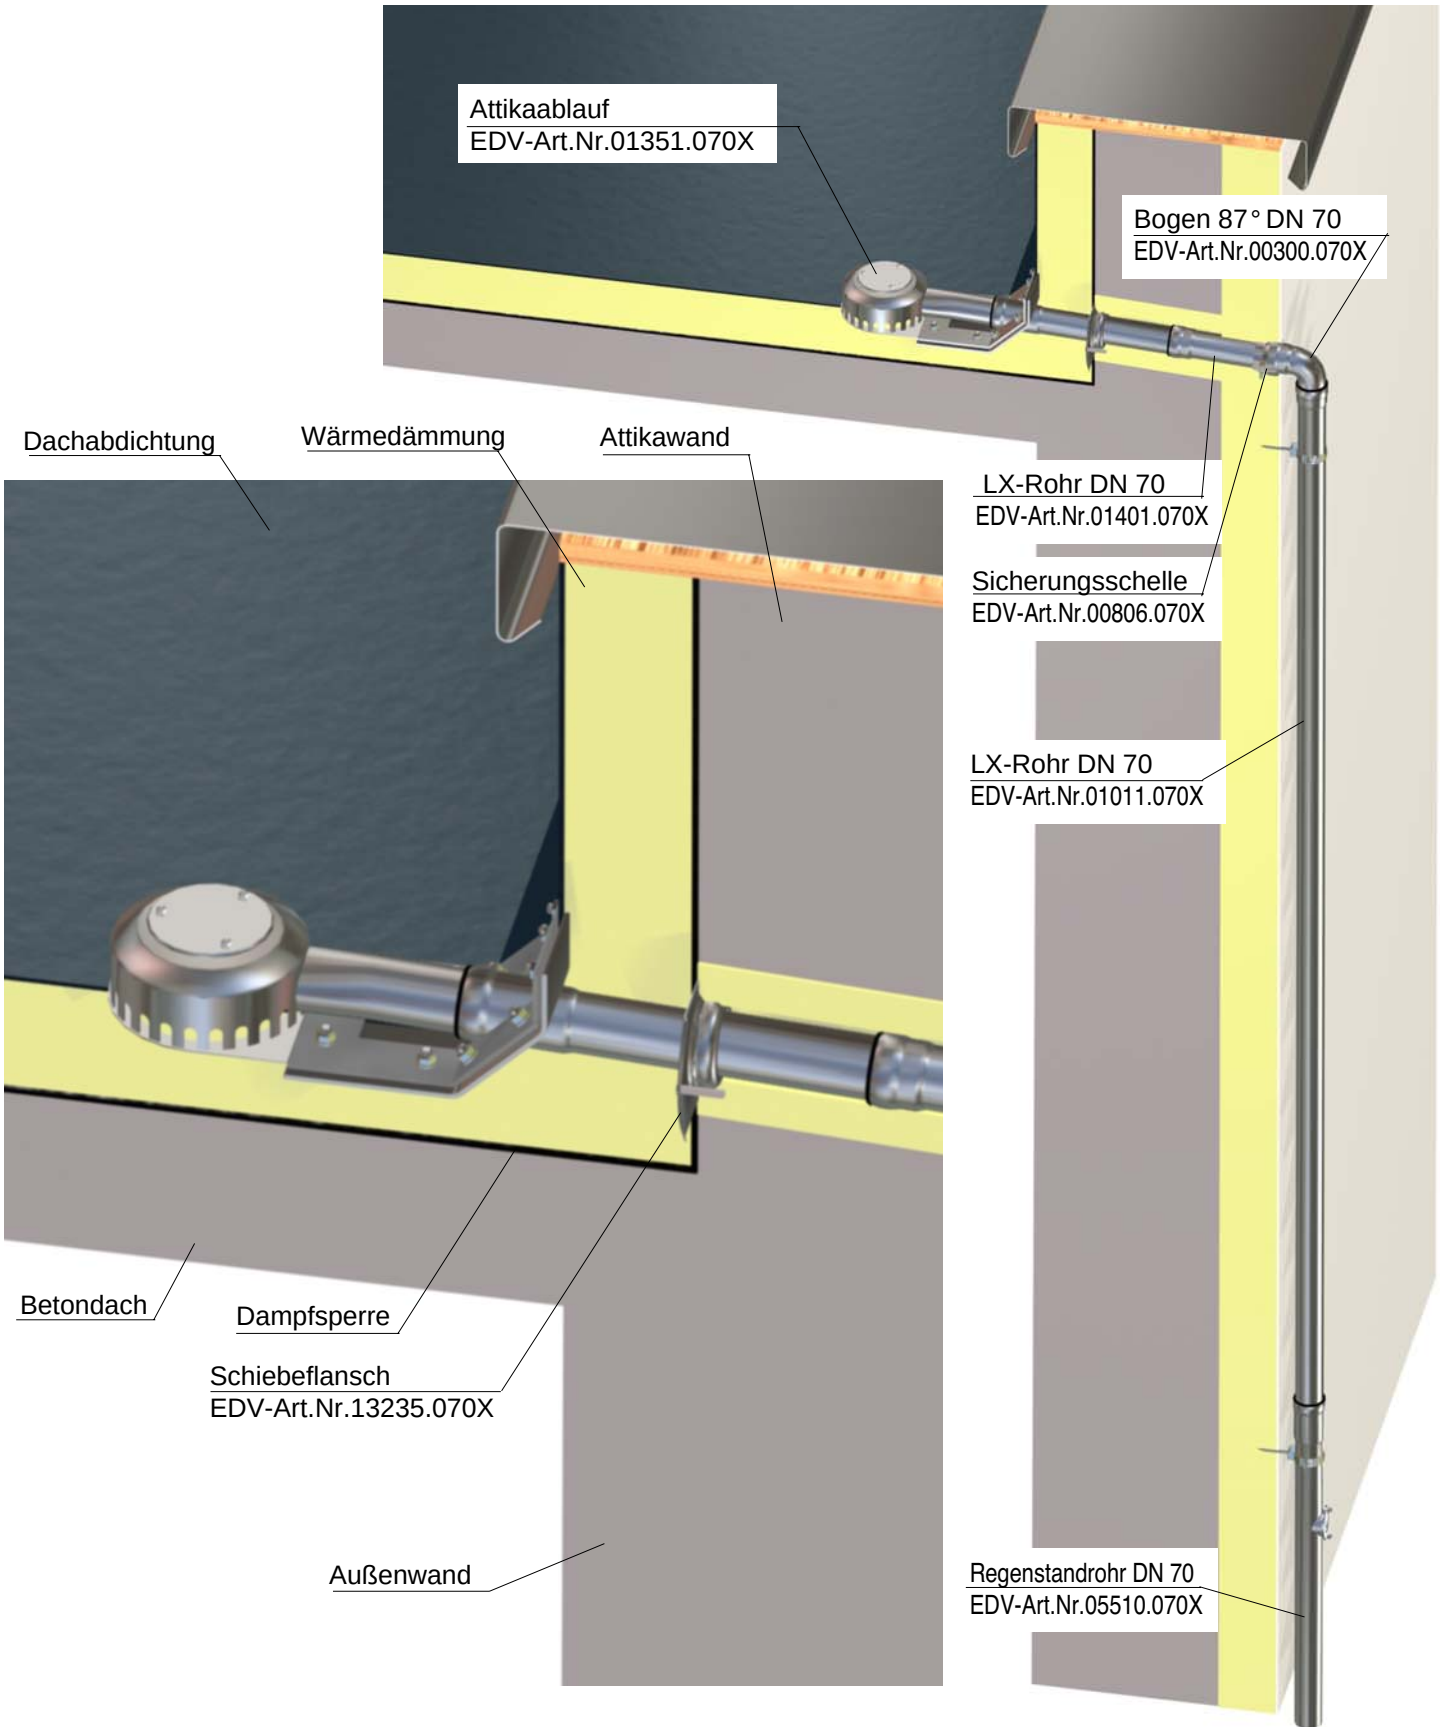
Attikaablauf
EDV-Art.Nr.01351.070X
Bogen 87° DN 70
EDV-Art.Nr.00300.070X
Dachabdichtung
Wärmedämmung
Attikawand
LX-Rohr DN 70
EDV-Art.Nr.01401.070X
Sicherungsschelle
EDV-Art.Nr.00806.070X
LX-Rohr DN 70
EDV-Art.Nr.01011.070X
Betondach
Dampfsperre
Schiebeflansch
EDV-Art.Nr.13235.070X
Außenwand
Regenstandrohr DN 70
EDV-Art.Nr.05510.070X