


01356.050X

DN50

LX790-2X


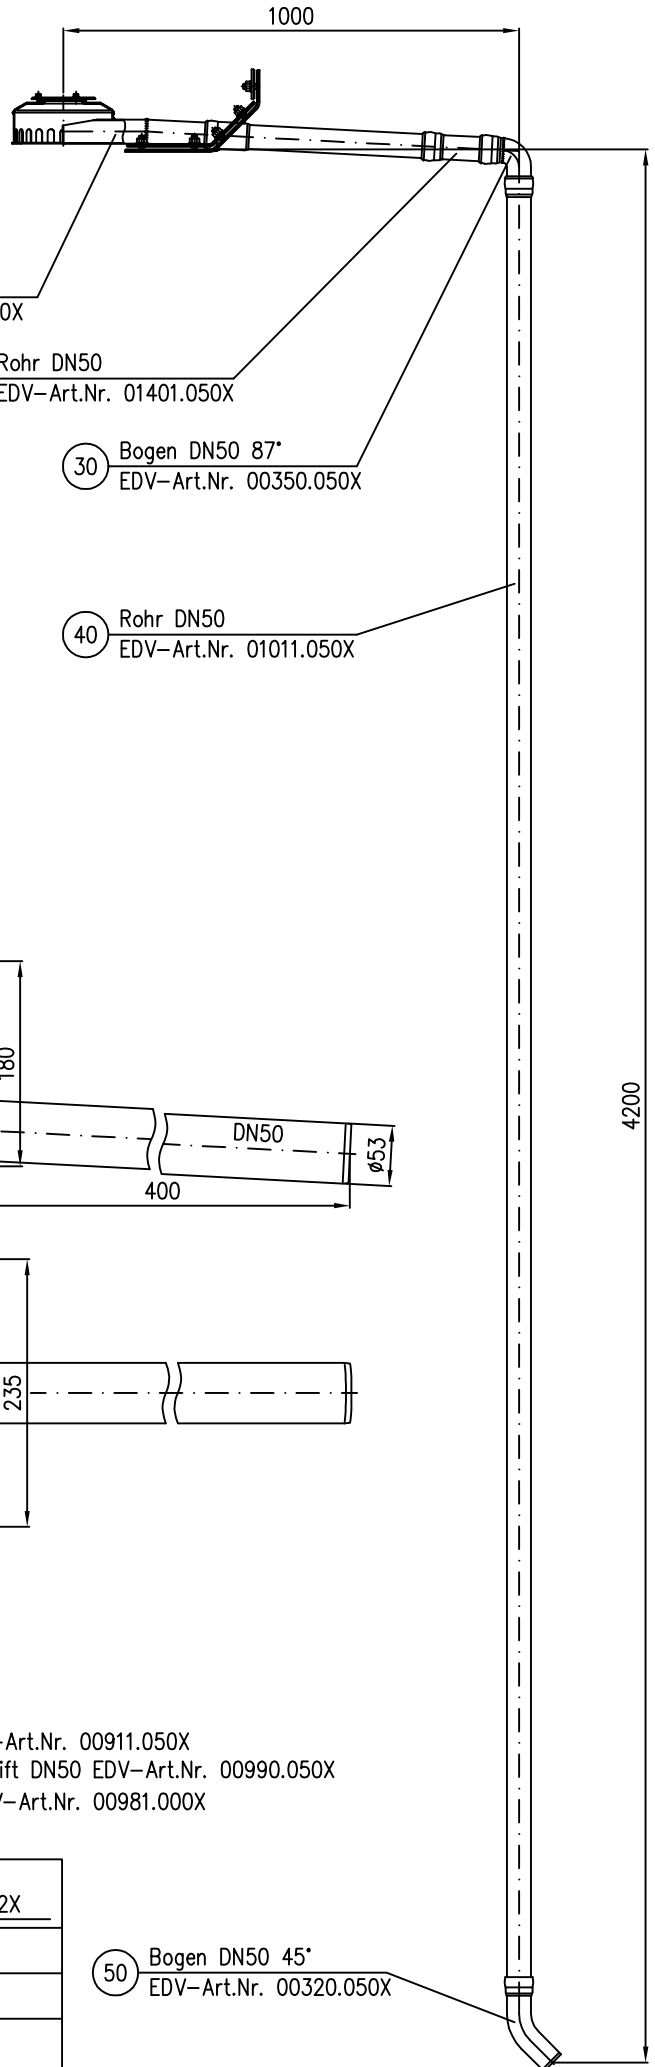


10 Attika-Drainjet DN50
EDV-Art.Nr. 01356.050X

20 Rohr DN50
EDV-Art.Nr. 01401.050X

30 Bogen DN50 87°
EDV-Art.Nr. 00350.050X

40 Rohr DN50
EDV-Art.Nr. 01011.050X

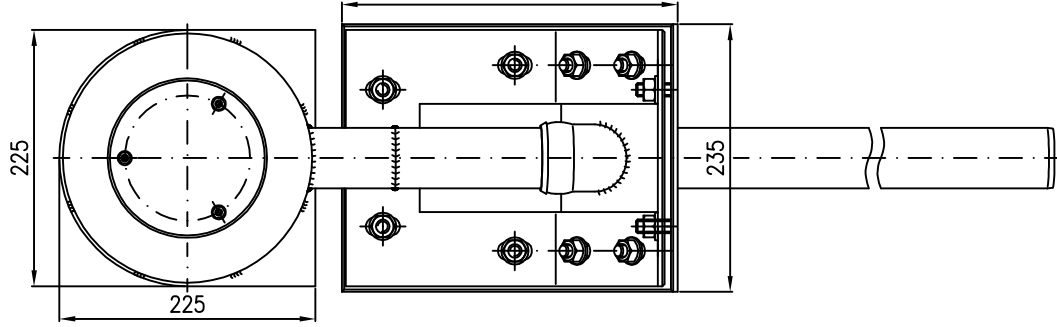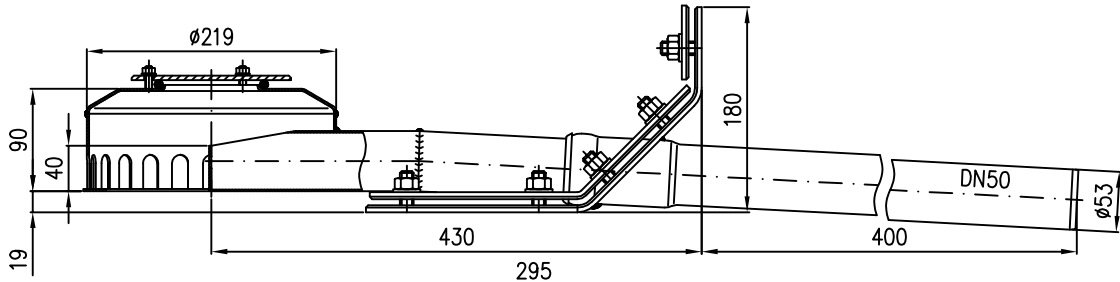

Pos. 60 4x Dichtelement DN50 EDV-Art.Nr. 00911.050X
 Pos. 70 2x Rohrschelle mit Schlagstift DN50 EDV-Art.Nr. 00990.050X
 Pos. 80 1x Gleitmittel 150gr.Tube EDV-Art.Nr. 00981.000X

50 Bogen DN50 45°
EDV-Art.Nr. 00320.050X

Maßstab		Zul.Abw.		Benennung		Zeichnungs Nr.	
1:5				System LX790-2X		LX790-2X	
2007	Tag	Name		Attika-Drainjet-Notablauf DN50		Ersatz für:	
Gez.	21.12.	Koeh		EDV-Art.Nr. L0790.002X		ersetzt durch:	
Gep.				LX790-2X.DWG			
Norm.				Bauvorhaben			
Index	Änderung	Tag	Name	LORO			