


LORO-X DUOSTREAM Kaskadenentwässerung

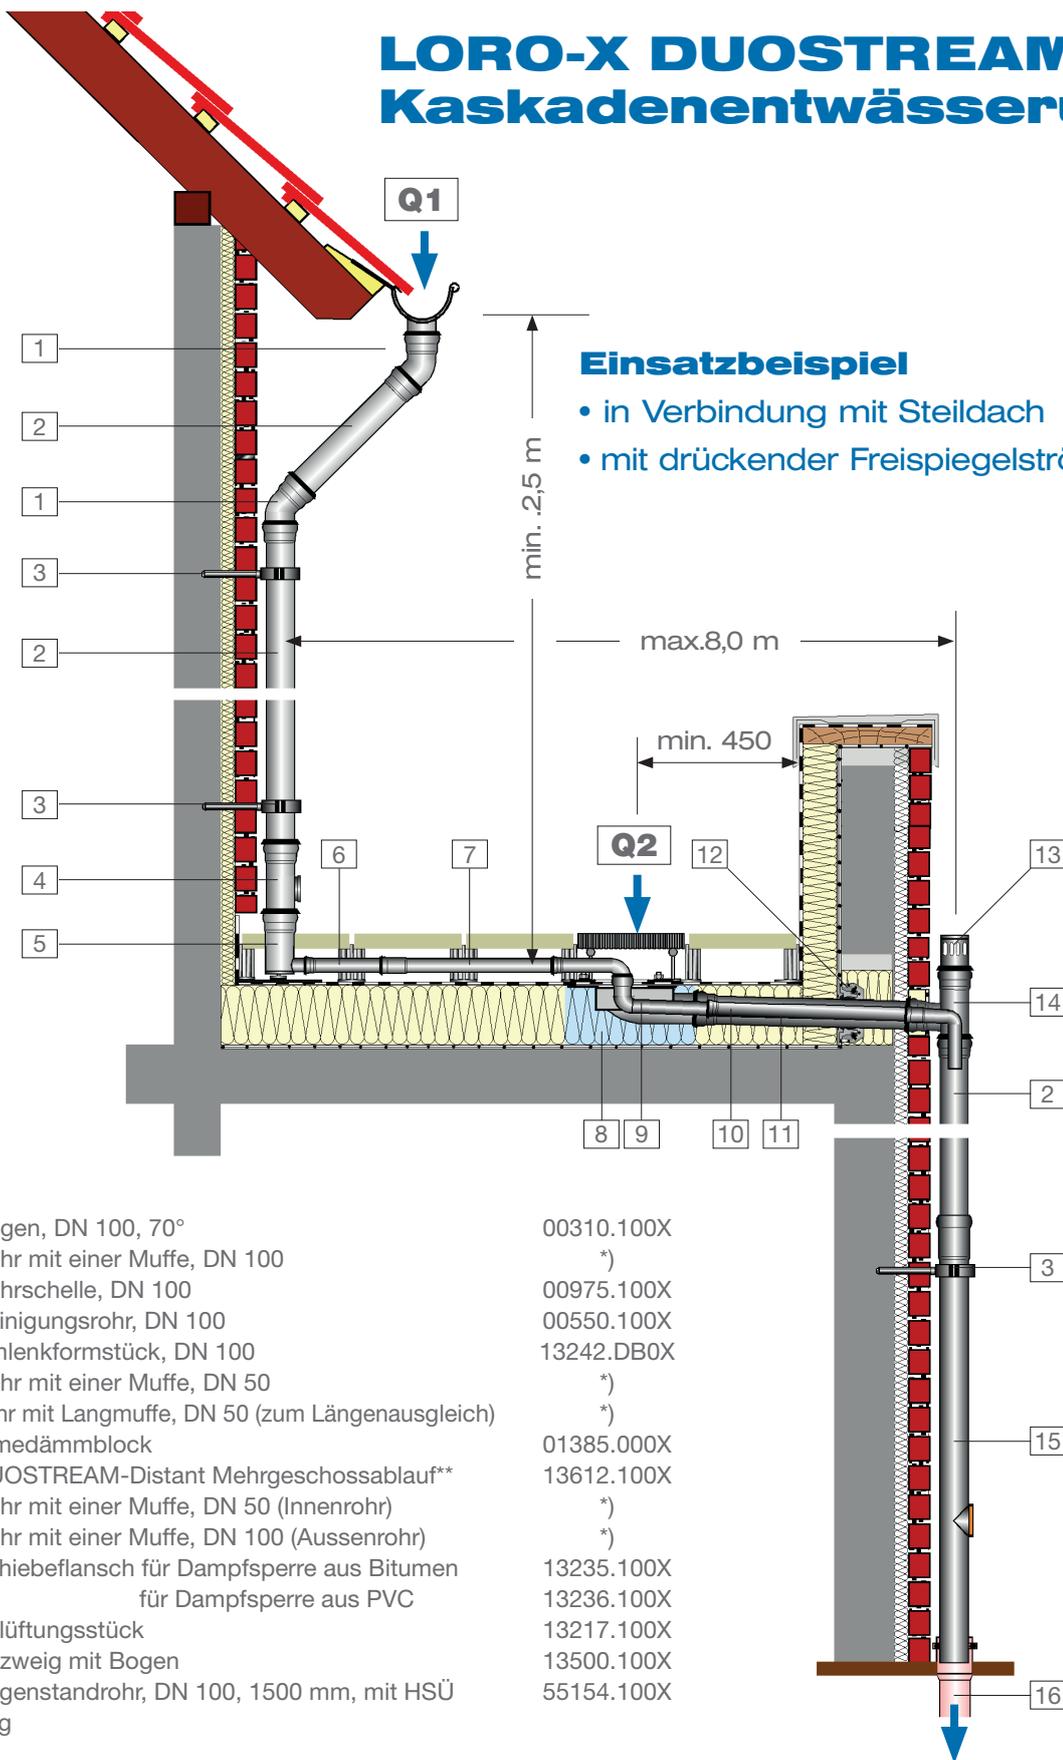

Einsatzbeispiel

- in Verbindung mit Steildach
- mit drückender Freispiegelströmung

1	LORO-X Bogen, DN 100, 70°	00310.100X
2	LORO-X Rohr mit einer Muffe, DN 100	*)
3	LORO-X Rohrschelle, DN 100	00975.100X
4	LORO-X Reinigungsrohr, DN 100	00550.100X
5	LORO-X Umlenkformstück, DN 100	13242.DB0X
6	LORO-X Rohr mit einer Muffe, DN 50	*)
7	LORO-X Rohr mit Langmuffe, DN 50 (zum Längenausgleich)	*)
8	LORO-Wärmedämmblock	01385.000X
9	LORO-X DUOSTREAM-Distant Mehrgeschossablauf**	13612.100X
10	LORO-X Rohr mit einer Muffe, DN 50 (Innenrohr)	*)
11	LORO-X Rohr mit einer Muffe, DN 100 (Aussenrohr)	*)
12	LORO-X Schiebeflansch für Dampfsperre aus Bitumen	13235.100X
	für Dampfsperre aus PVC	13236.100X
13	LORO-X Belüftungsstück	13217.100X
14	LORO-X Abzweig mit Bogen	13500.100X
15	LORO-X Regenstandrohr, DN 100, 1500 mm, mit HSÜ	55154.100X
16	Grundleitung	

* längenabhängig

** alternativ LORO-X DUOSTREAM-Distant Mehrgeschoss-Notablauf

Q1 + Q2 = max. 4,0 l/s