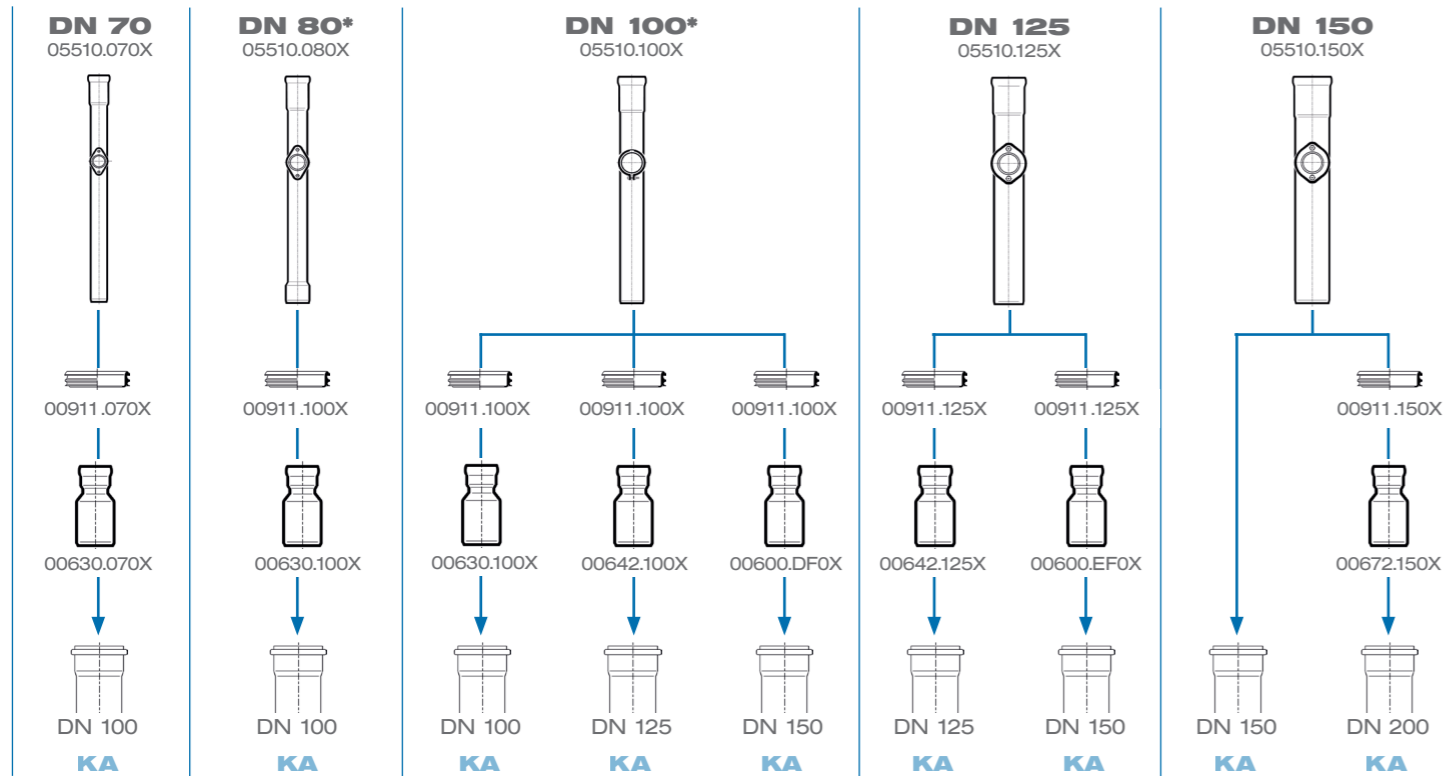
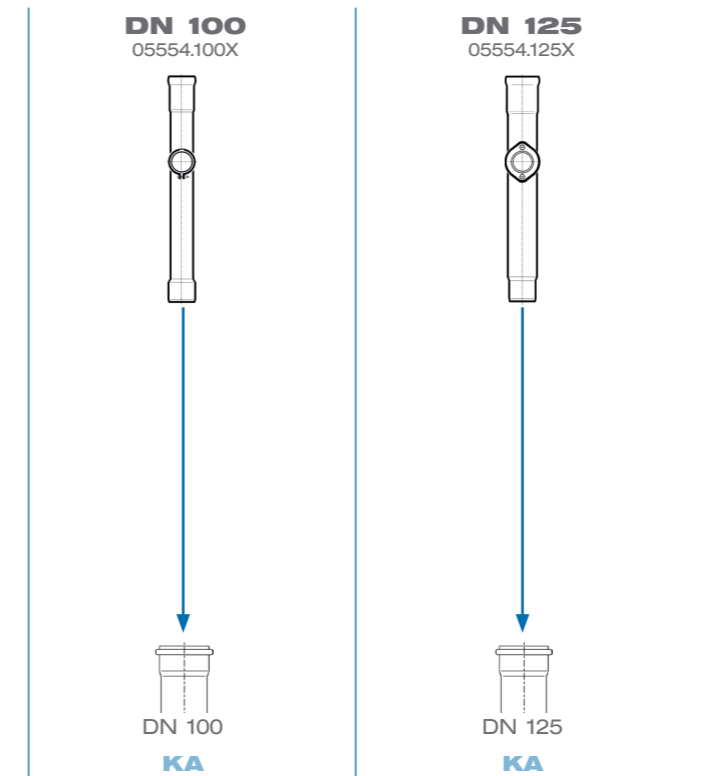
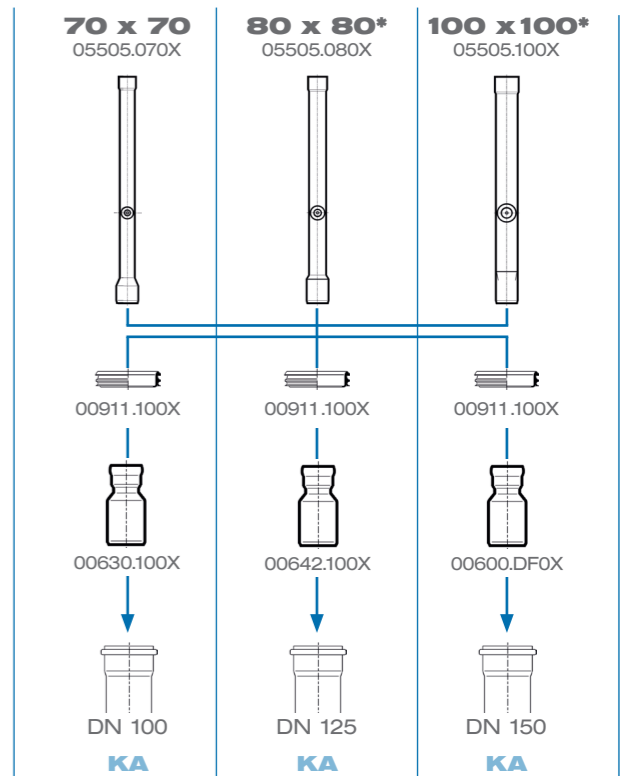
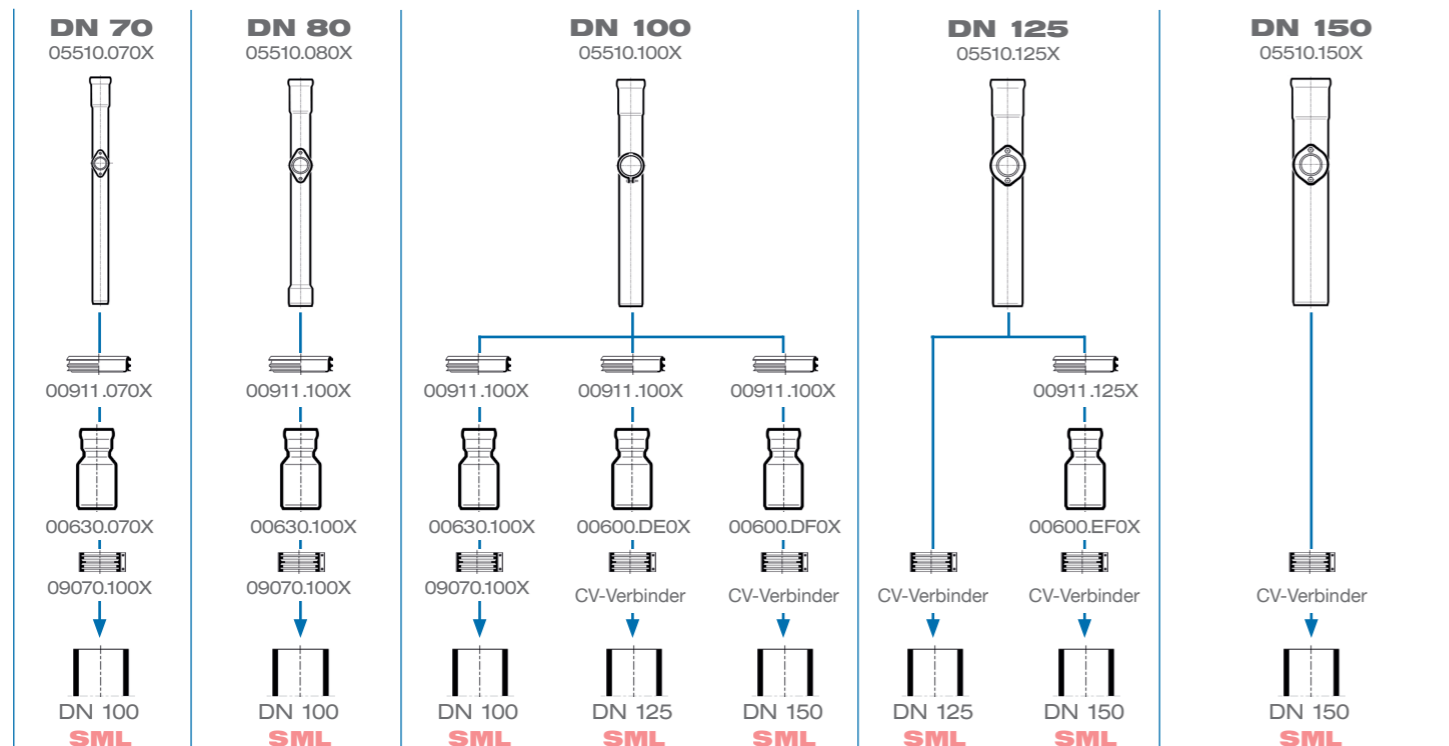
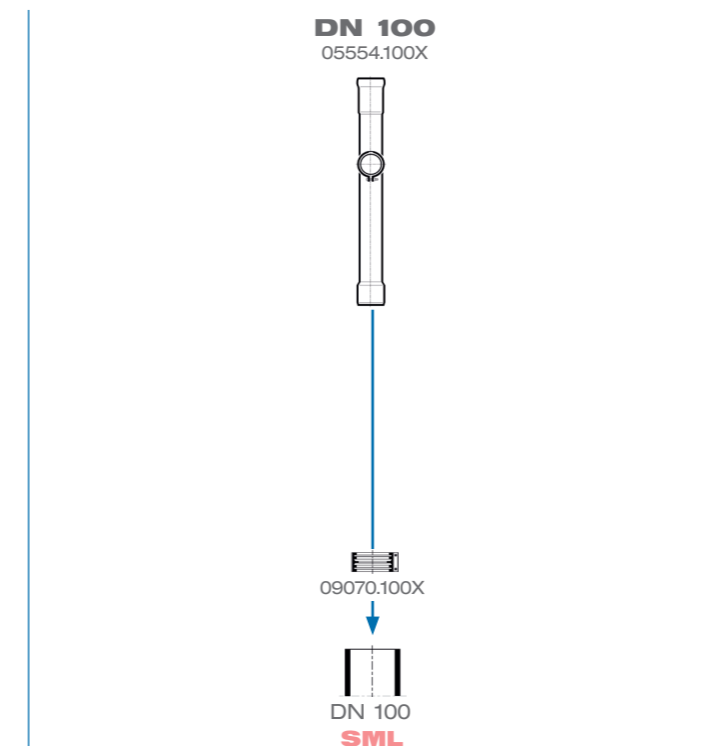


Übergänge an Grundleitung aus Kunststoffrohr (KA)
Standrohre rund, 1000 mm


* An Grundleitungen DN 100 (KG-Rohre in orange) kann das LORO-X Standrohr DN 80 oder DN 100 mit dem Übergangs-Dichtelement Art.-Nr. 00937.100X direkt angeschlossen werden.

Übergänge an Grundleitung aus Kunststoffrohr (KA)
Sanierung Länge:1000 mm


* An Grundleitungen DN 100 (KG-Rohre in orange) kann das LORO-X Standrohr DN 80 oder DN 100 mit dem Übergangs-Dichtelement Art.-Nr. 00937.100X direkt angeschlossen werden.

Quadratisch an rund, 102 mm

an Grundleitungen aus Gussrohr (SML)
Standrohre rund, 1000 mm

an Grundleitungen aus Gussrohr (SML)
Sanierung Länge 1000 mm

Quadratisch an rund, 102 mm
