



Produktionsbedingte Verwerfungen des Sperrflansches sind nicht auszuschließen

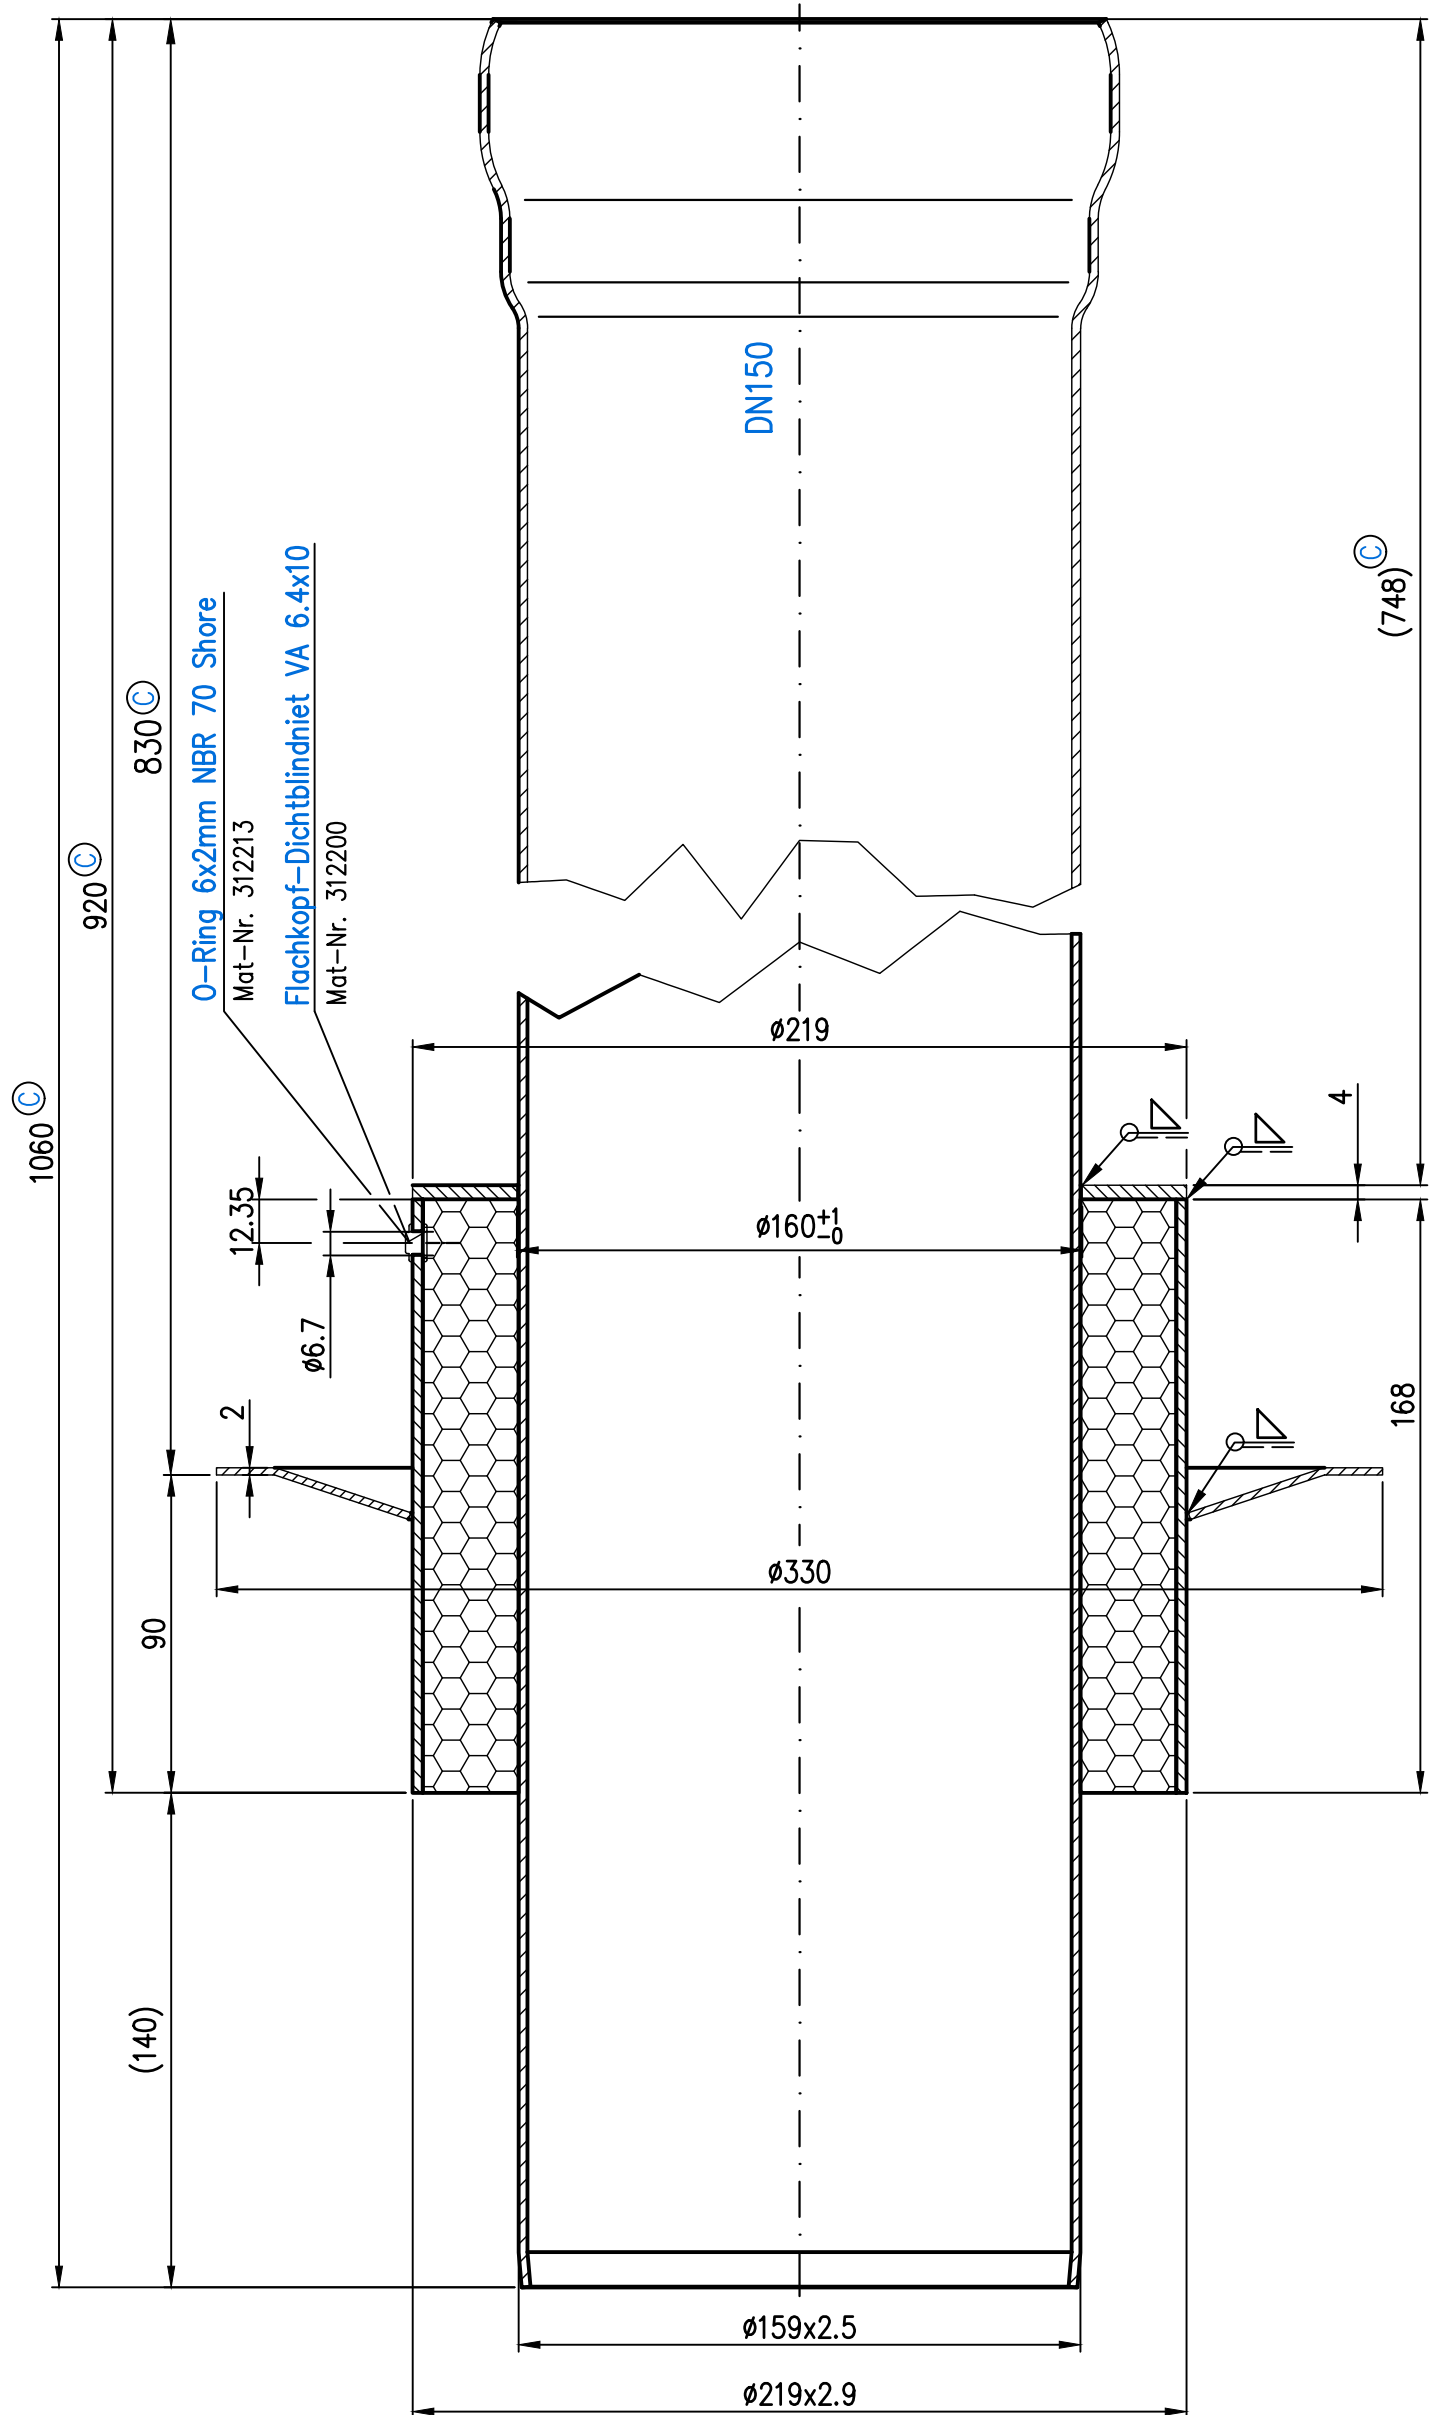

Rohrende leicht eingezogen

Alle Schweißnähte dicht verschweißt

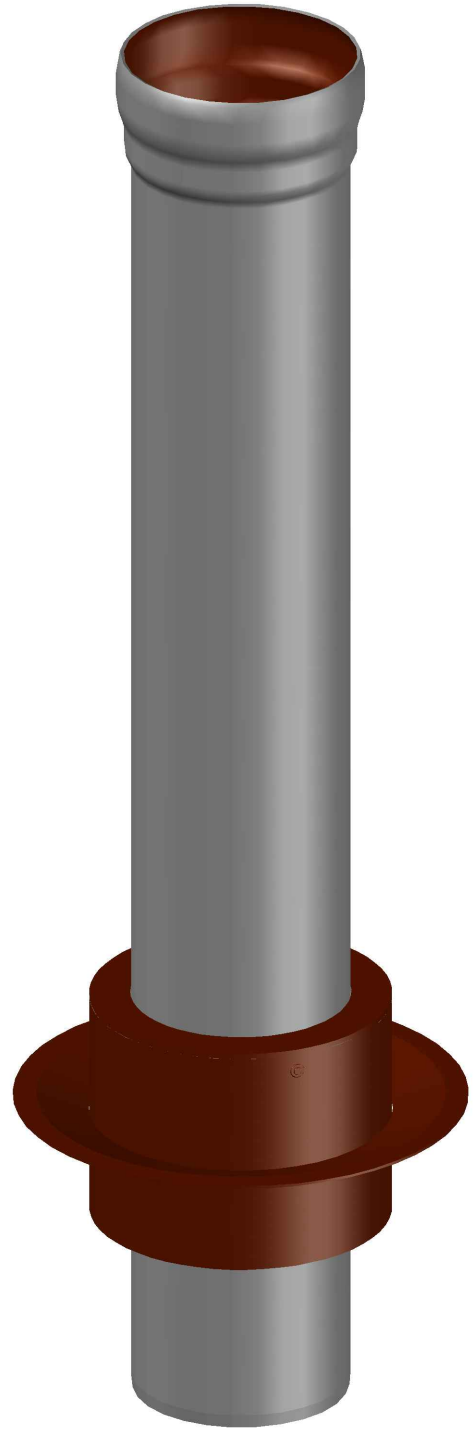

Werkstoff: Innenrohr E195 EN10305 feuerverzinkt mit Innenbeschichtung, Außenrohr P235 TR1 EN10217-1 feuerverzinkt mit Außenbeschichtung, Flansch S235 JR, Dämmung 2K-PU Schaum		Benennung Flachdachentwässerung		Zeichnungs Nr. 19485.150X	
Maßstab 1:2	Zul. Abw. DIN EN 1123-2 DIN ISO 2768-r	Name Haase		Ersatz für:	
2019	Tag	Name Jä		EDV-Art.Nr. 19485.150X	
Gez.	09.04.	Name Schm		19485150XC.dwg	
Gepr.	12.04.19	Name Schm		Bauvorhaben	
Norm.	12.04.19	Name Schm		Bauvorhaben	
Index		Änderung		Tag	
Name		Name		Name	