
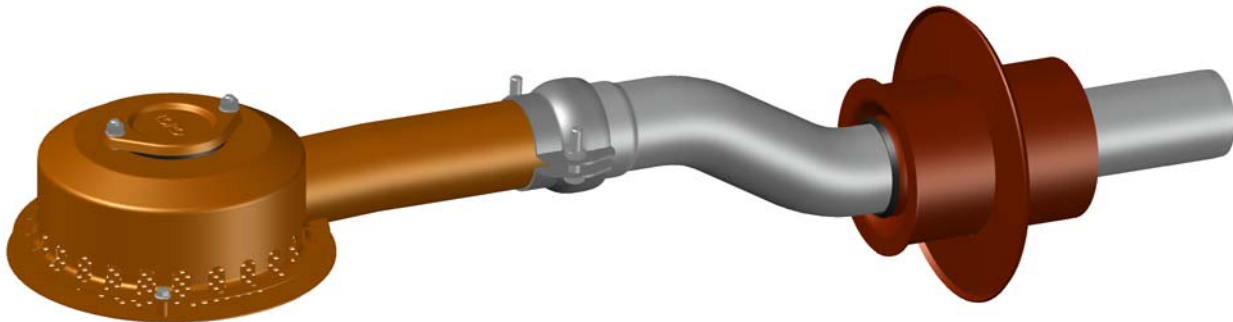


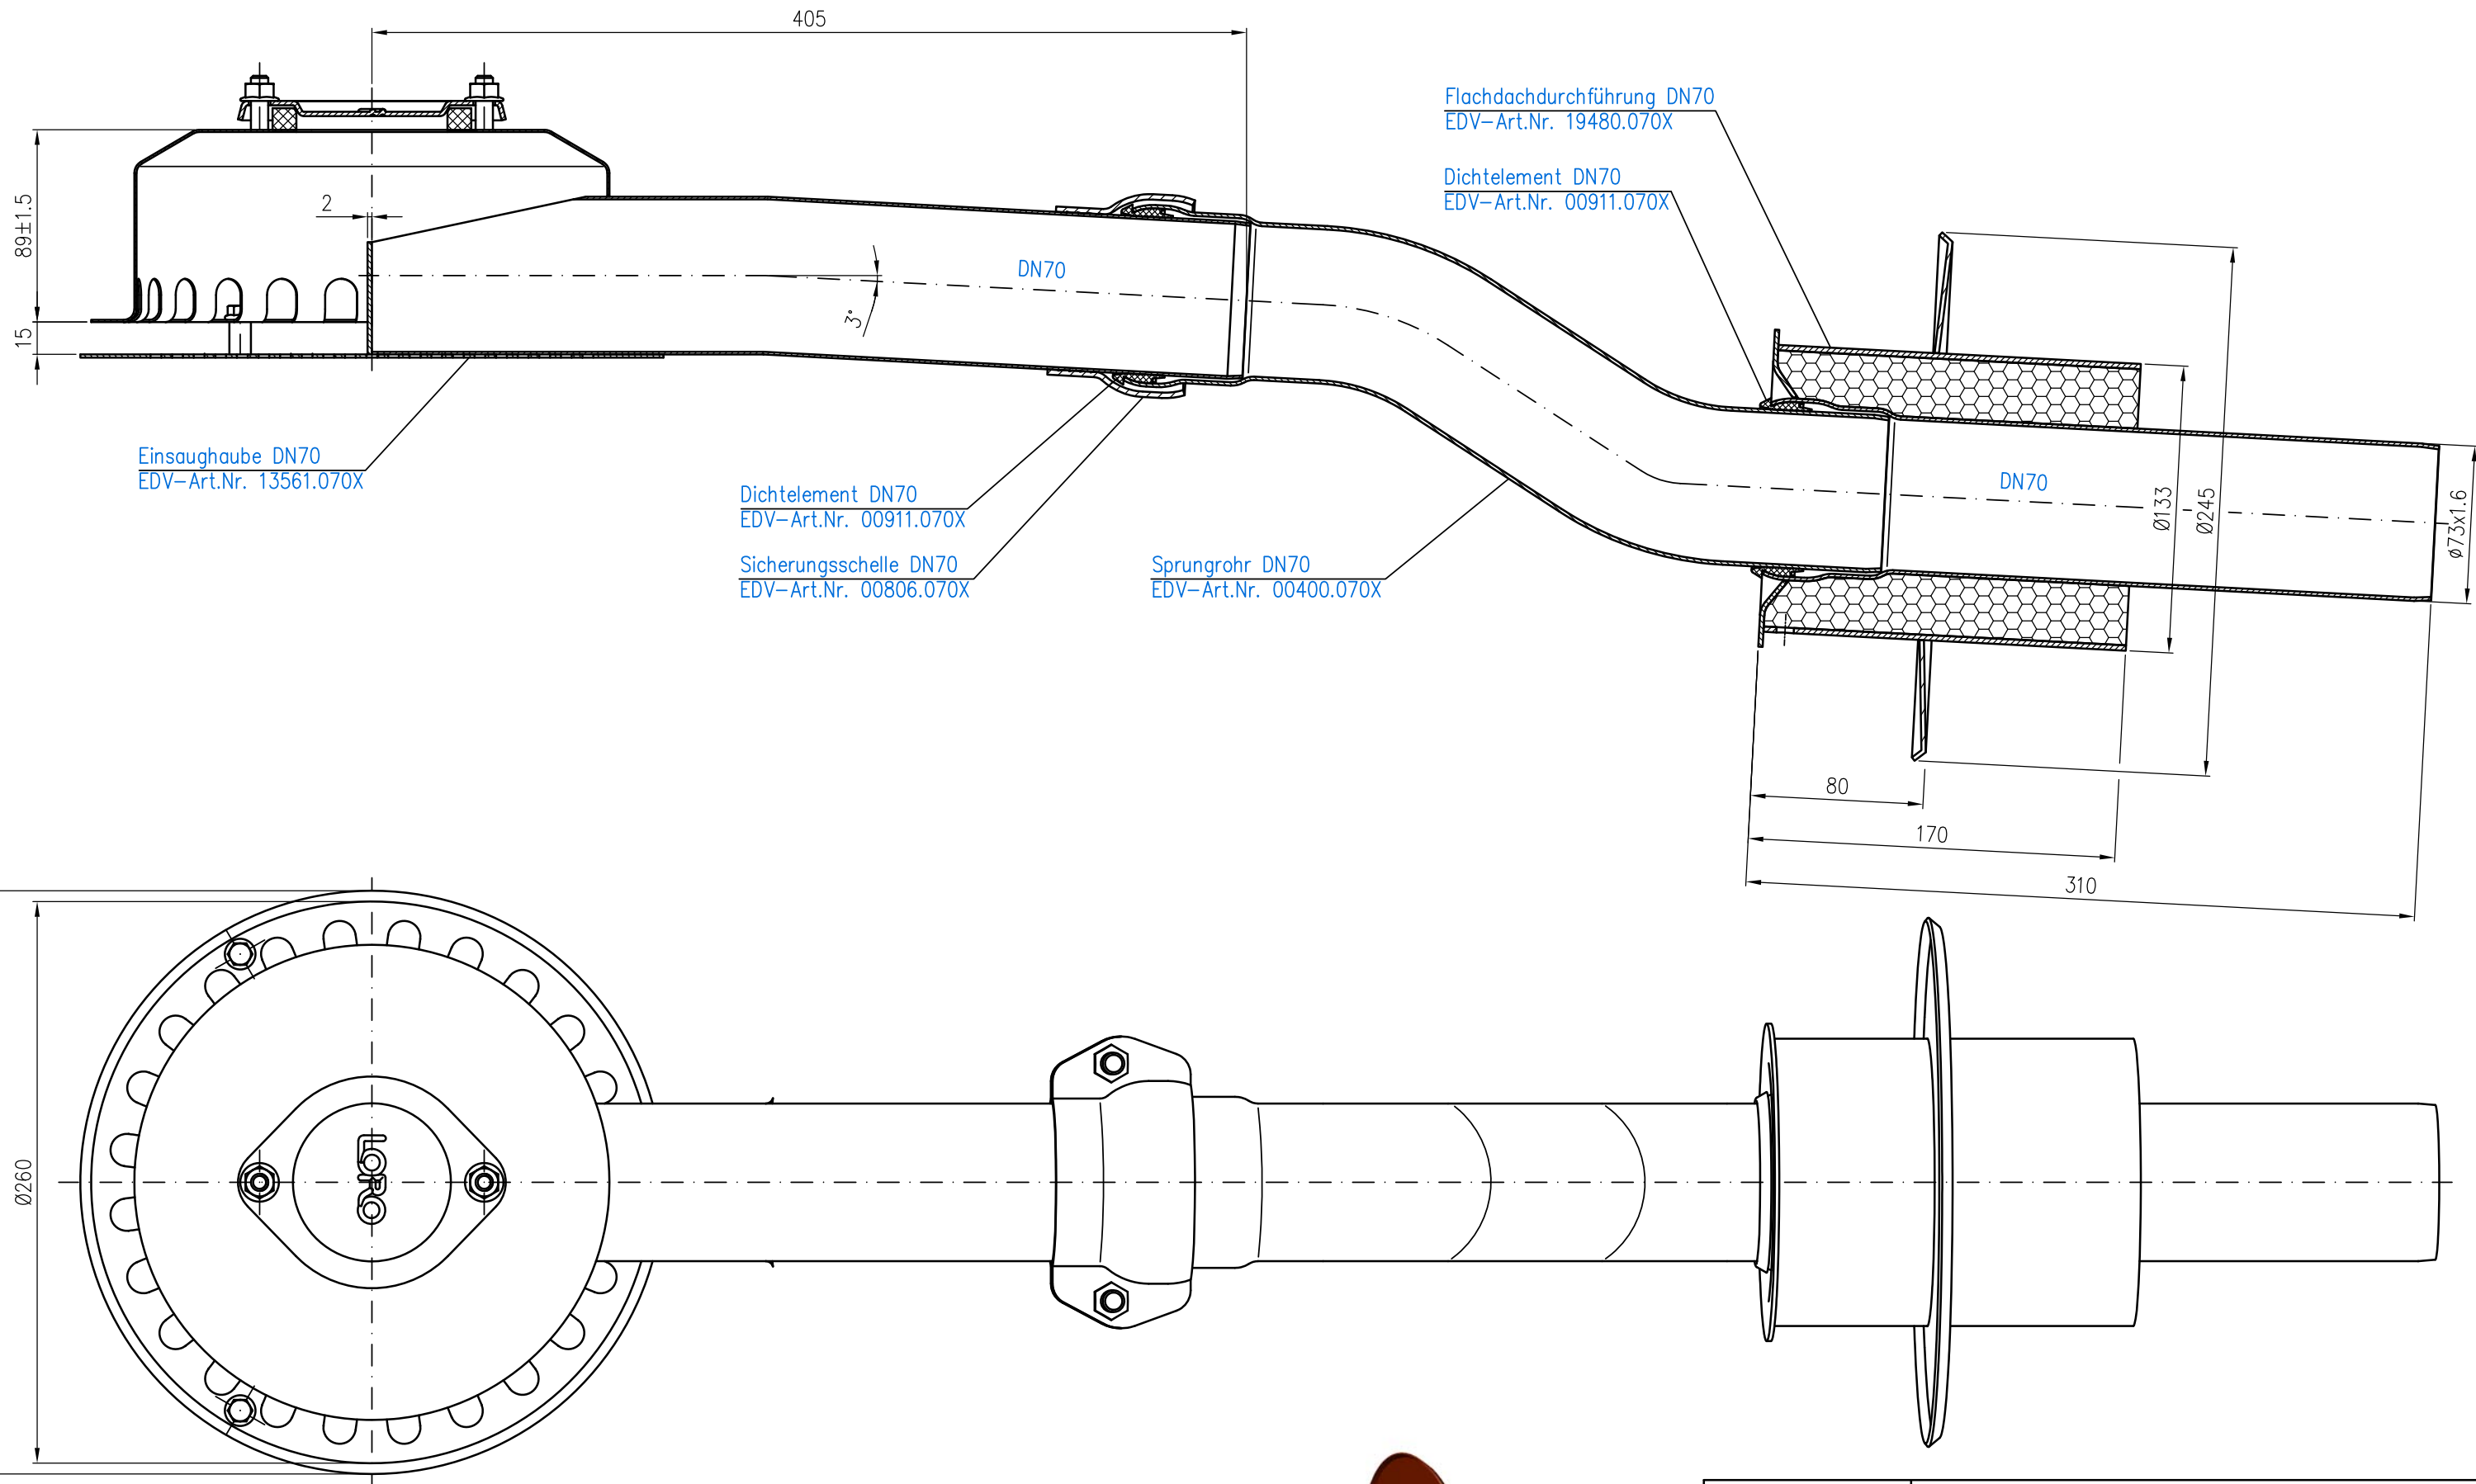

				Werkstoff: Einsaughaube: 1.4301 Dachdurchführung: St. 14-03, E195 EN 10305 Sprungrohr: E195 EN10305 feuerverzinkt										
				Maßstab 1: 2		Zul. Abw. DIN EN1124-3		Benennung Notentwässerung			Zeichnungs Nr. 19523070X			
				2012		Tag		Name		Durchführung DN70			Ersatz für:	
				Gez.		24.04.		Koeh		Druckströmung				
				Gepr.						EDV-Art.Nr. 19523.070X			ersetzt durch:	
				Norm.						19523.070X.DWG				
								Bauvorhaben						
Index	Änderung		Tag					Name						

Diese Zeichnung ist urheberrechtlich geschützt und bleibt unser Eigentum. Sie darf weder ganz noch teilweise vervielfältigt und nicht an Dritte weitergegeben werden.