
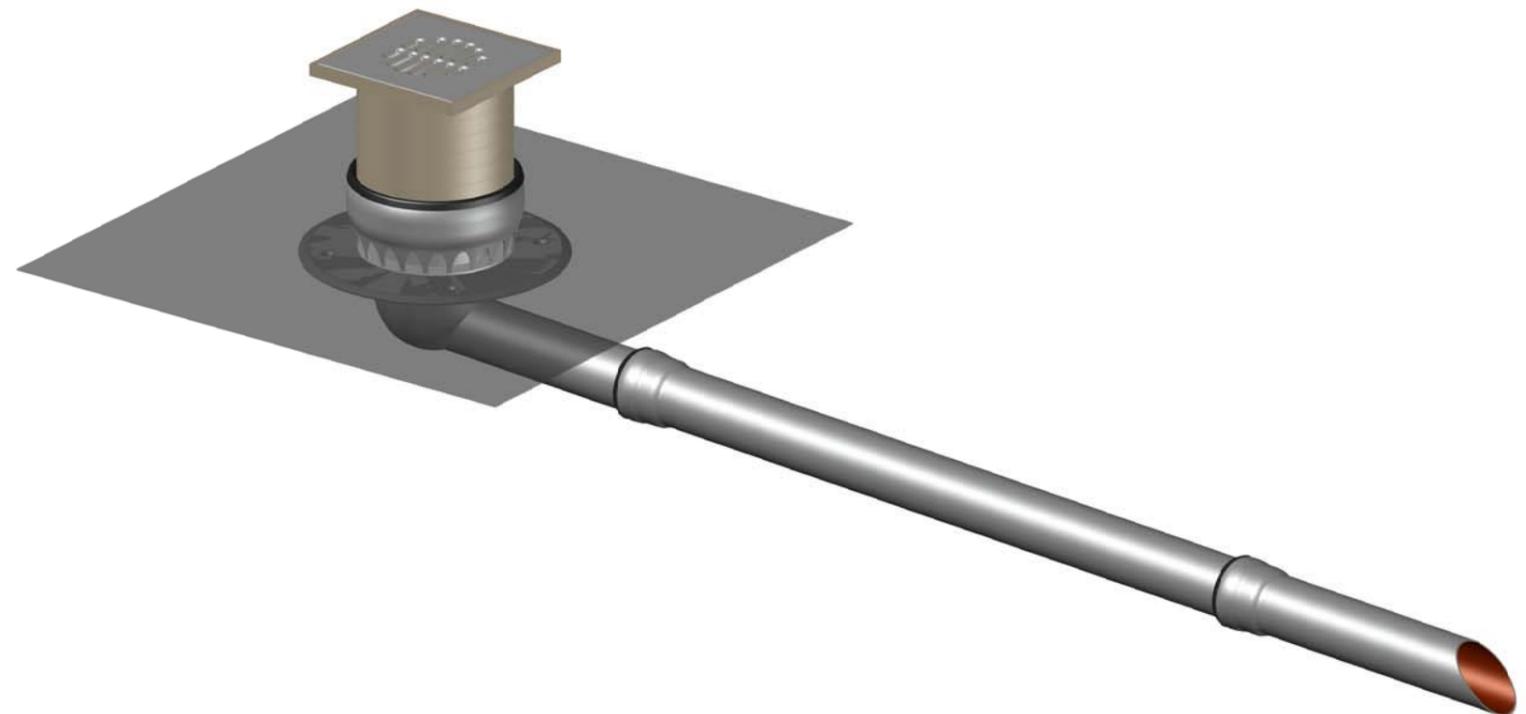


X

DN50

LX 1966

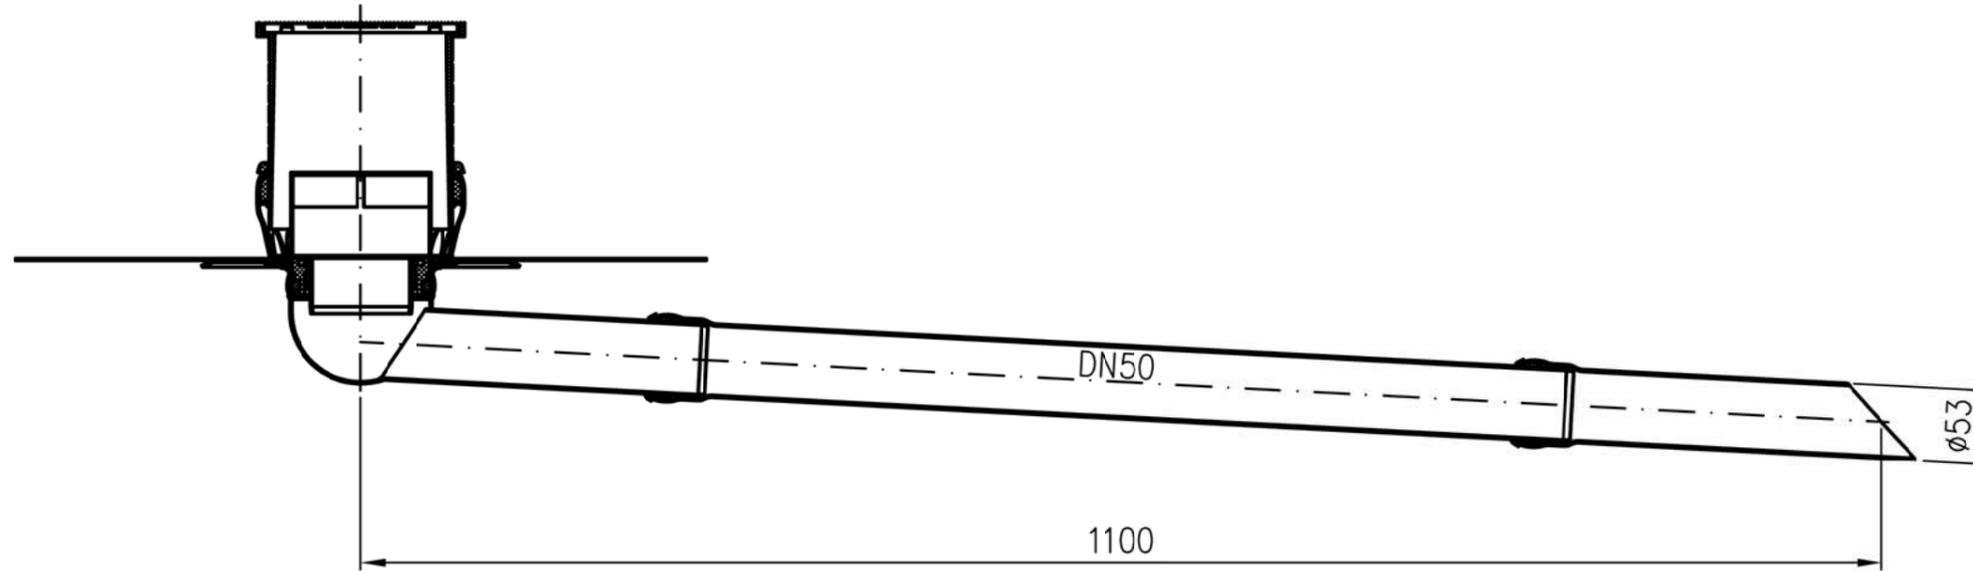

Erstellt mit AUTOCAD 2016

				Maßstab	Zul.Abw.	Benennung	Zeichnungs Nr.
				1:5		System LX1966	LX 1966
				2017	Tag	Name	Ersatz für:
				Gez.	22.09.	Koeh	Notentwässerungseinheit DN70 seitlich mit Speierrohr DN50
				Gepr.			ersetzt durch:
				Norm.		LX-1966.DWG	
						Bauvorhaben	
Index	Änderung	Tag	Name				