


13993.100X

DN100

LX-2331A

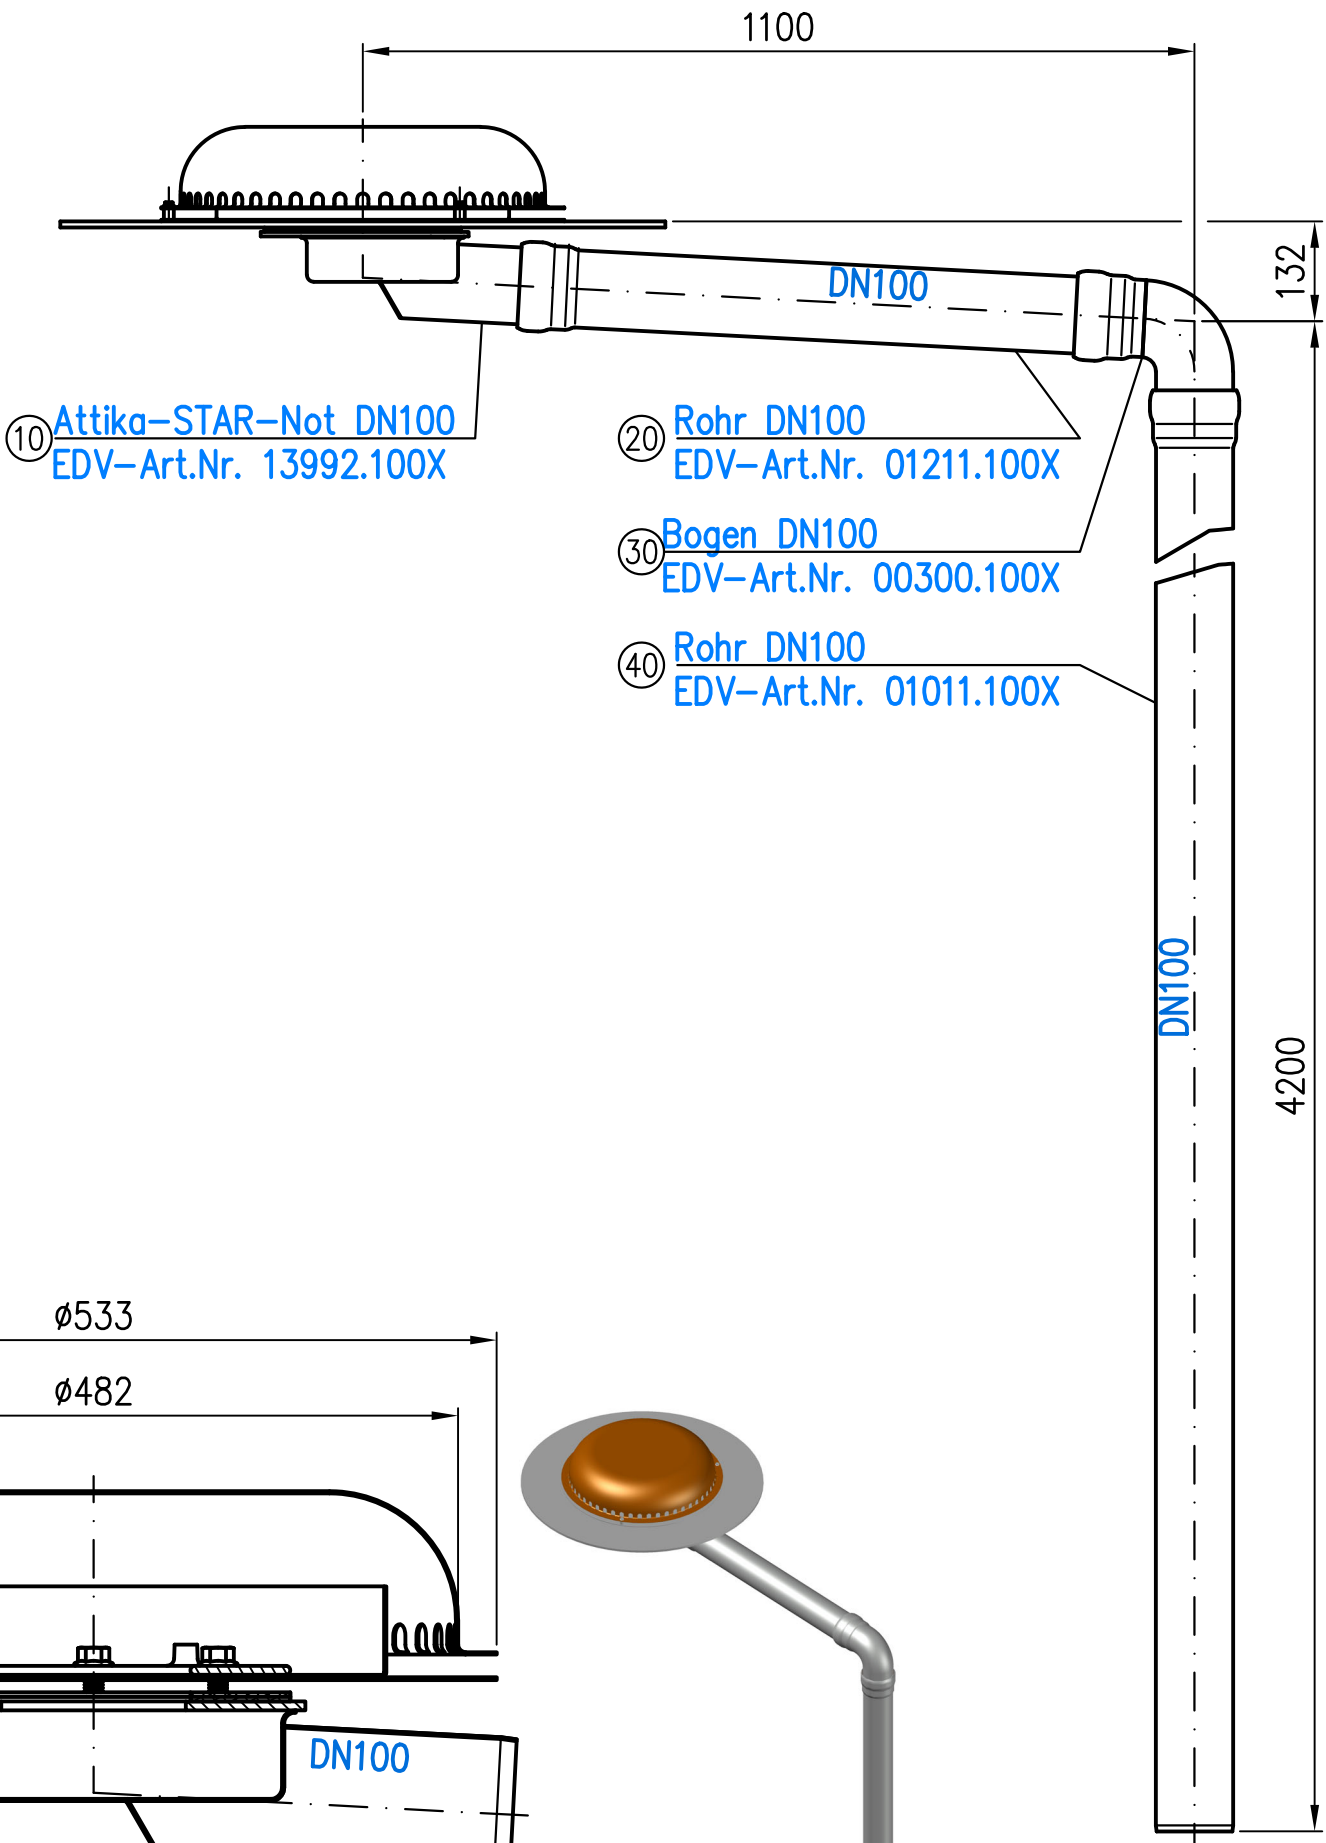

10 Attika-STAR-Not DN100
EDV-Art.Nr. 13992.100X


20 Rohr DN100
EDV-Art.Nr. 01211.100X

30 Bogen DN100
EDV-Art.Nr. 00300.100X

40 Rohr DN100
EDV-Art.Nr. 01011.100X

Pos. 60 1x Gleitmittel 150gr.Tube
Pos. 50 3x Dichtelement DN100

EDV-Art.Nr. 00981.000X
EDV-Art.Nr. 00911.100X

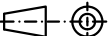Prüfungsnummer:				Werkstoff: E195 EN10305 feuerverzinkt mit Innenbeschichtung				
				Maßstab 1:5 	Zul. Abw. DIN EN 1124-3	Benennung <u>System LX 2329</u>	Zeichnungs Nr. <u>LX-2331</u>	
				2025	Tag	Name	Ersatz für:	
				Gez.	09.07.	Pe		
				Gepr.			ersetzt durch:	
				Norm.				
A	Art.Nr. geändert	26.01.26	Rudolph				Bauvorhaben _____	Gewicht kg
Index	Änderung	Tag	Name					