


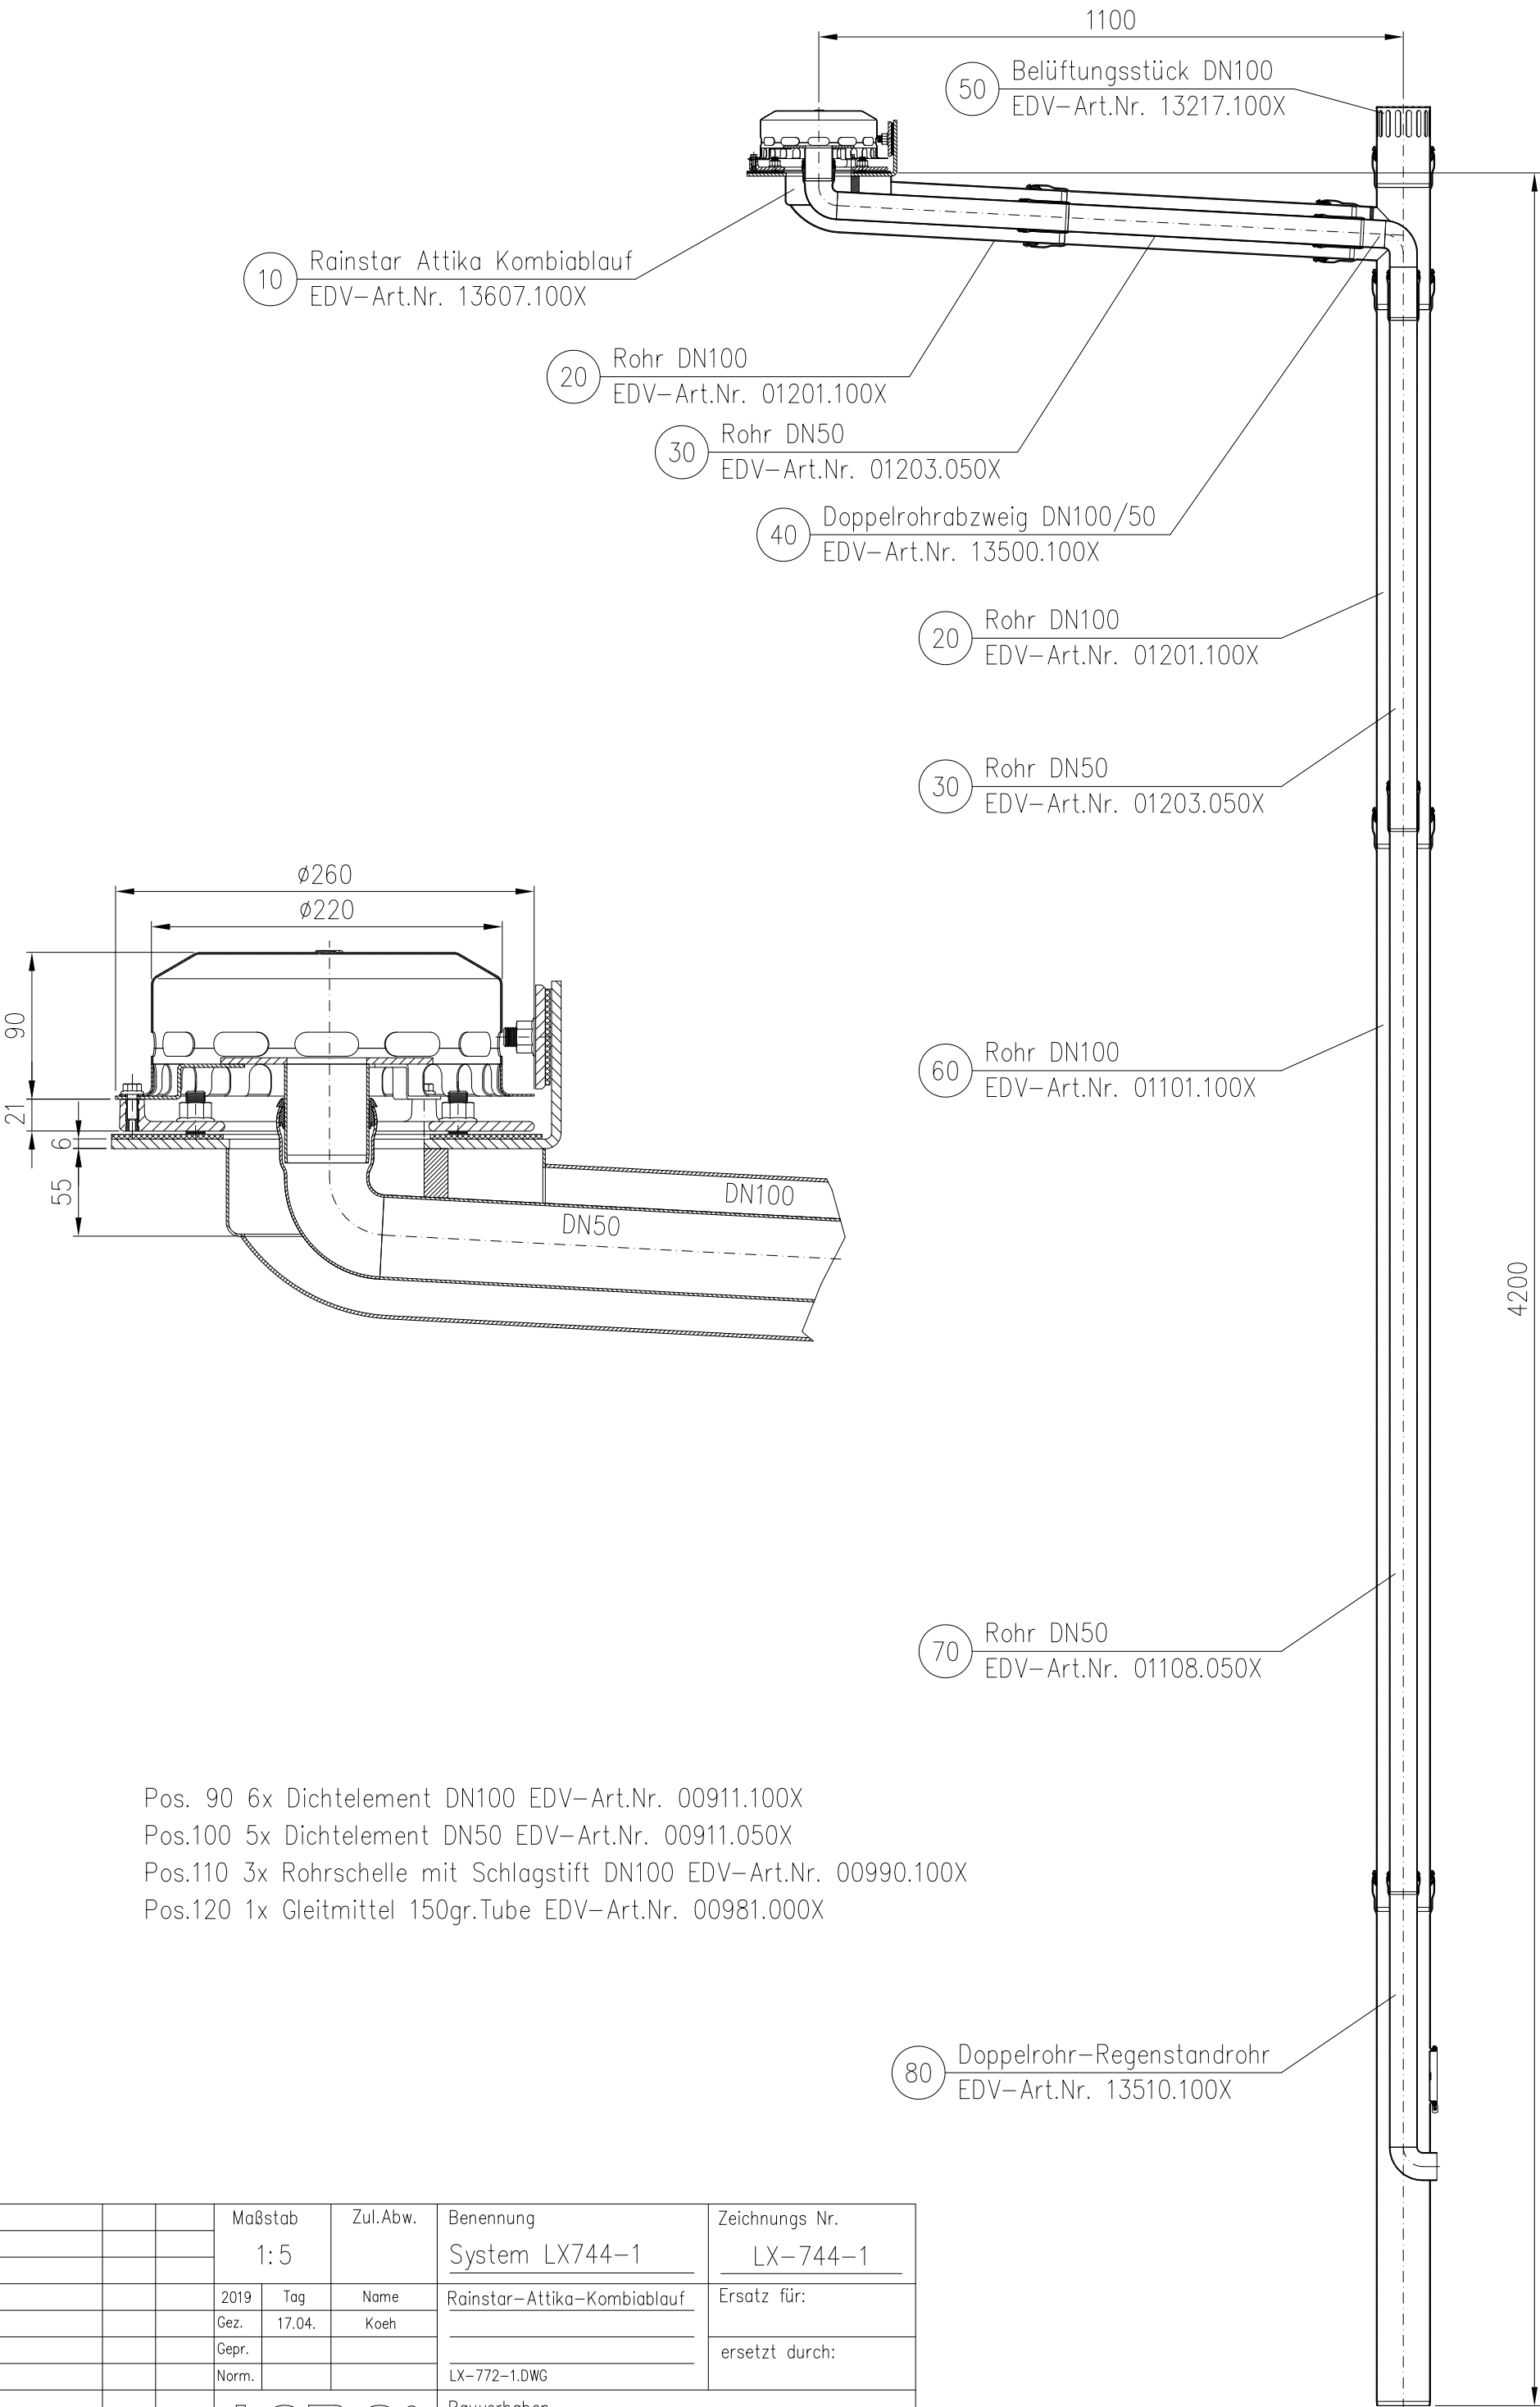

				Maßstab		Zul.Abw.	Benennung	Zeichnungs Nr.
				1:5			System LX744-1	LX-744-1
				2019	Tag	Name	Rainstar-Attika-Kombiablauf	Ersatz für:
				Gez.	17.04.	Koeh		
				Gepr.				ersetzt durch:
				Norm.			LX-772-1.DWG	
				LORO®				Bauvorhaben
Index	Änderung	Tag	Name					