


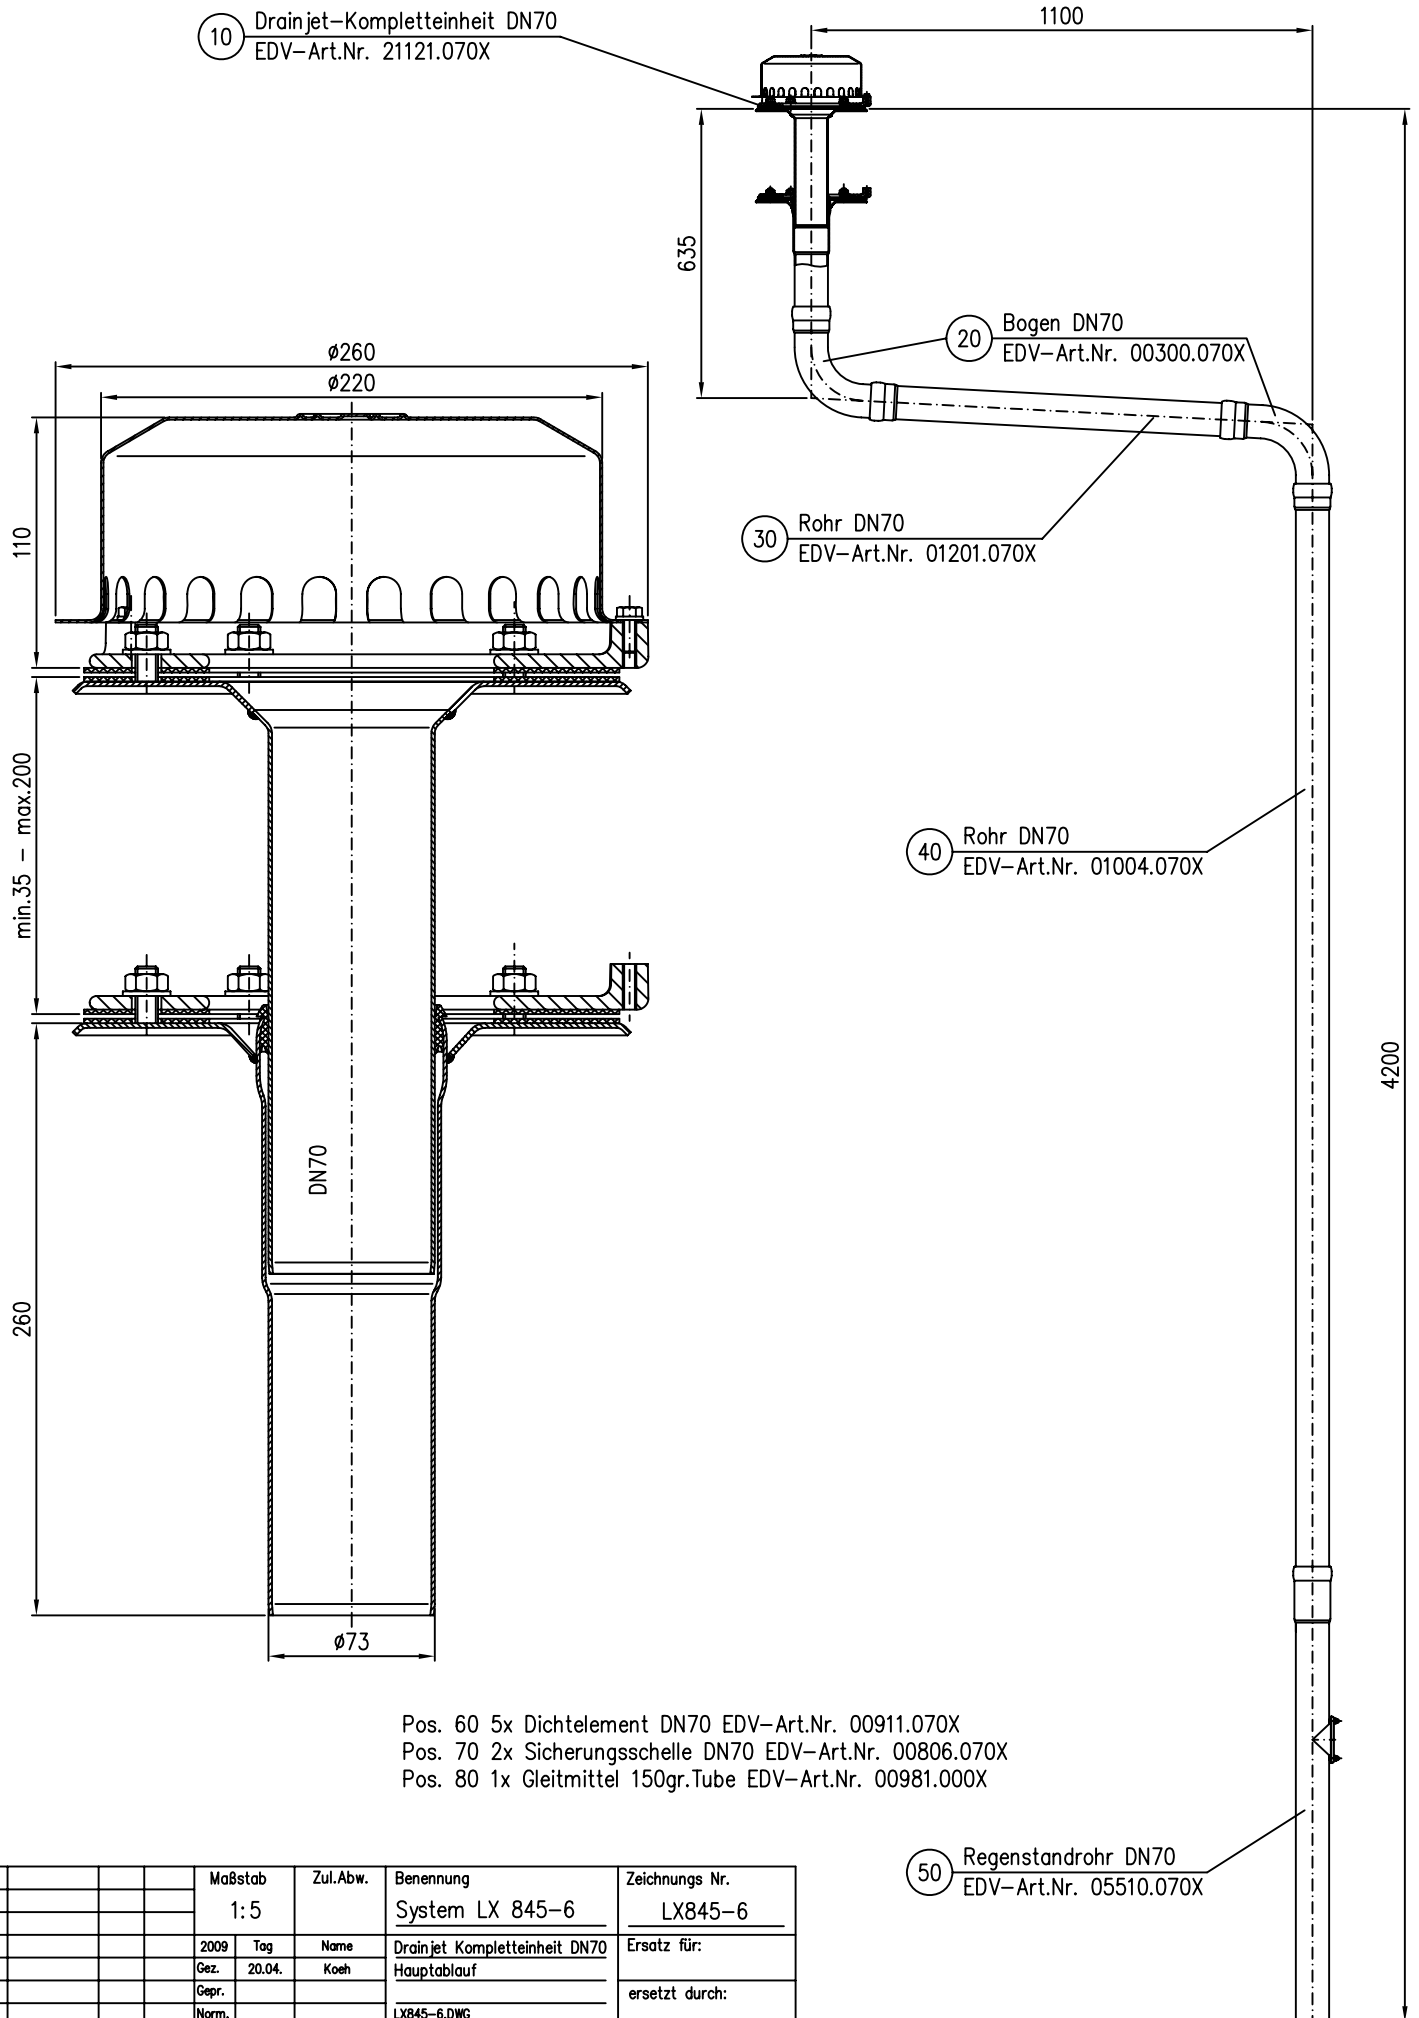

				Maßstab		Zul.Abw.	Benennung	Zeichnungs Nr.
				1:5			System LX 845-6	LX845-6
				2009	Tag	Name	Drainjet Kompletteinheit DN70	Ersatz für:
				Gez.	20.04.	Koeh	Hauptablauf	ersetzt durch:
				Gepr.				
				Norm.			LX845-6.DWG	
							Bauvorhaben	
Index	Änderung	Tag	Name					