
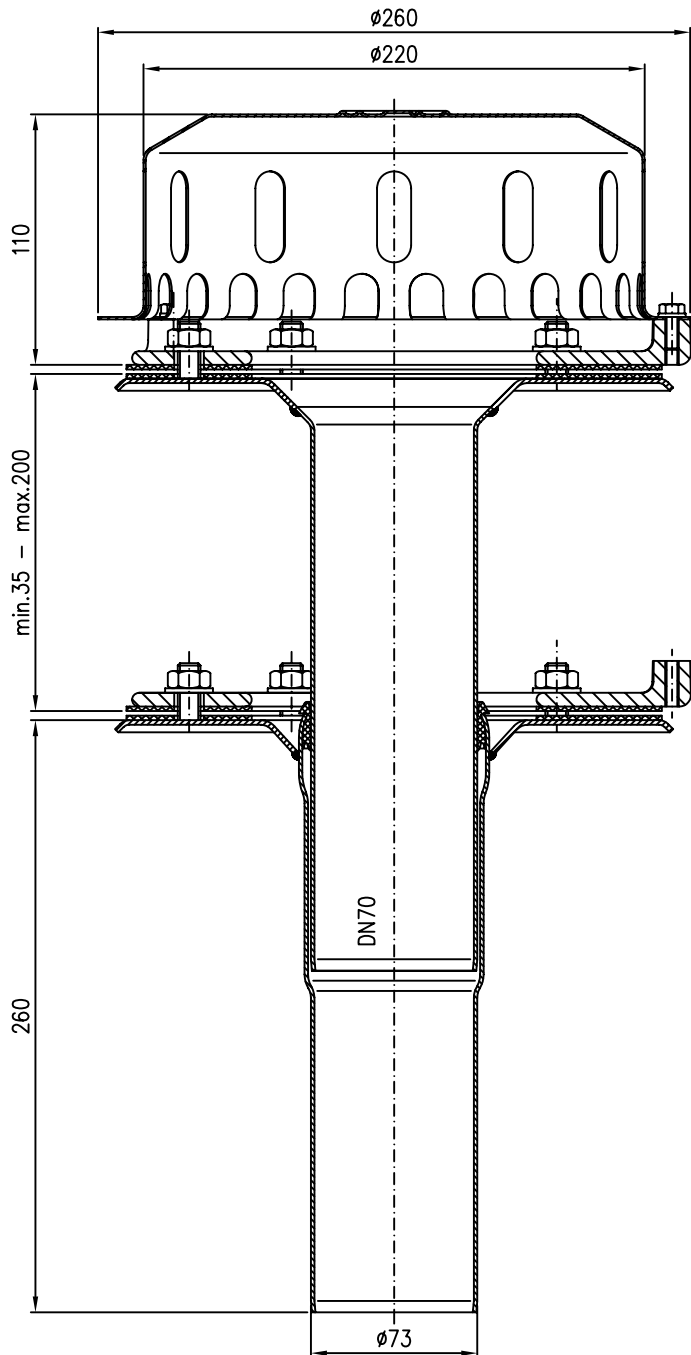


21521.070X

DN70

LX 846-6

10 Drainlet-Kompletteinheit DN70
EDV-Art.Nr. 21521.070X

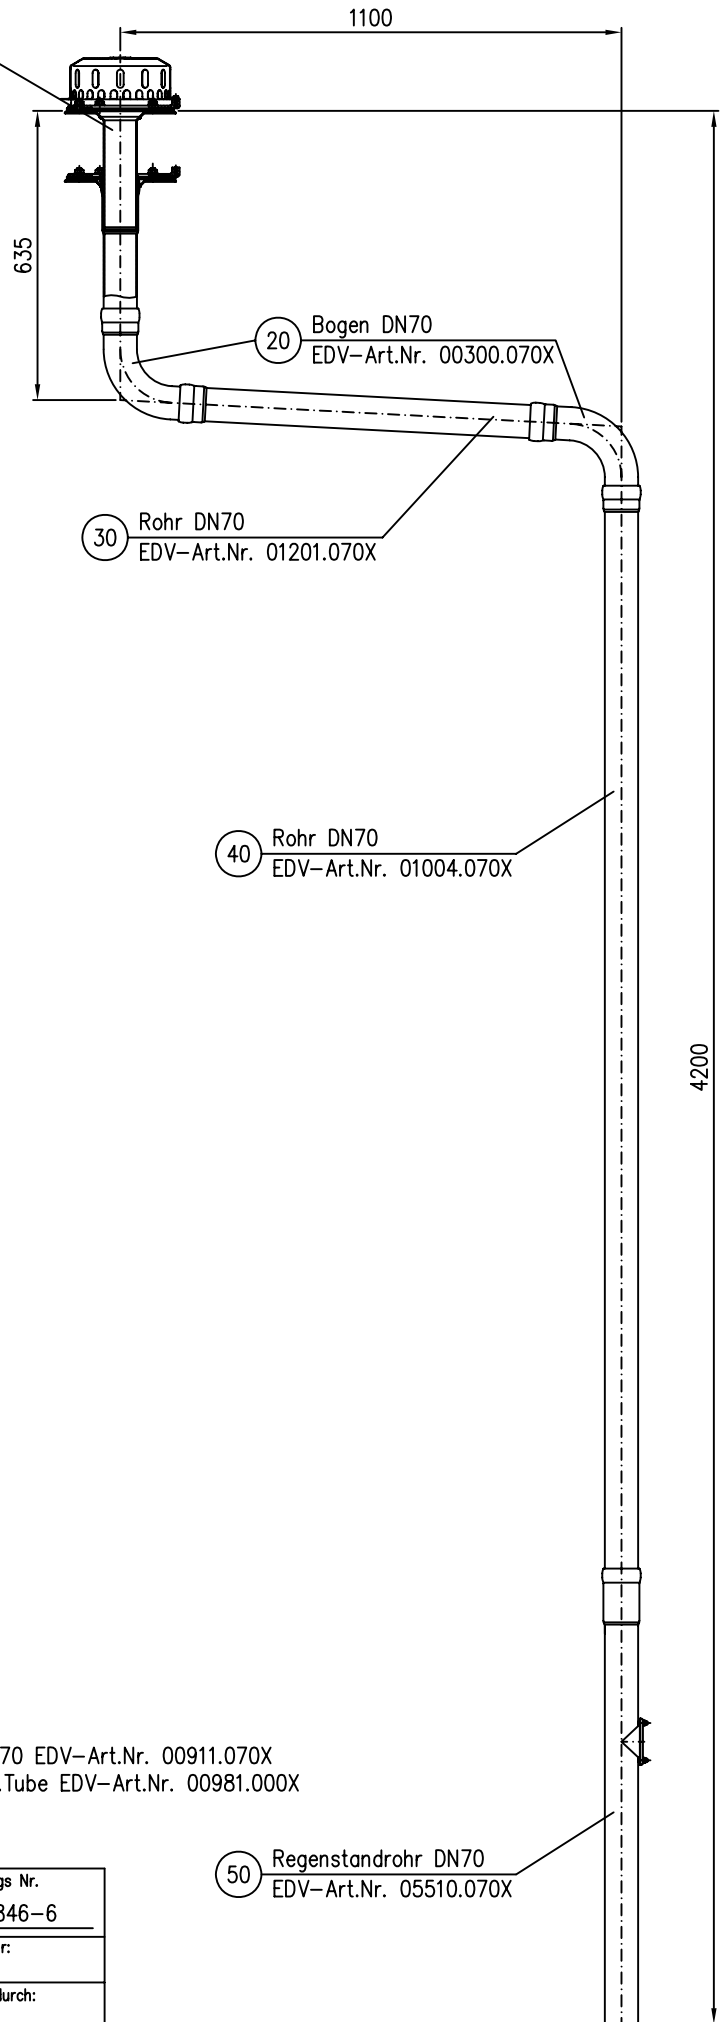

Pos. 60 5x Dichtelement DN70 EDV-Art.Nr. 00911.070X
Pos. 70 1x Gleitmittel 150gr.Tube EDV-Art.Nr. 00981.000X

50 Regenstandrohr DN70
EDV-Art.Nr. 05510.070X

				Maßstab 1:5		Zul.Abw.	Benennung System LX 846-6		Zeichnungs Nr. LX846-6	
				2009	Tag	Name	Drainlet Kompletteinheit DN70		Ersatz für:	
				Gez.	21.04.	Koeh	Hauptablauf		ersetzt durch:	
				Gepr.						
				Norm.			LX846-6.DWG			
				LORO		Bauvorhaben				
Index	Änderung	Tag	Name							