
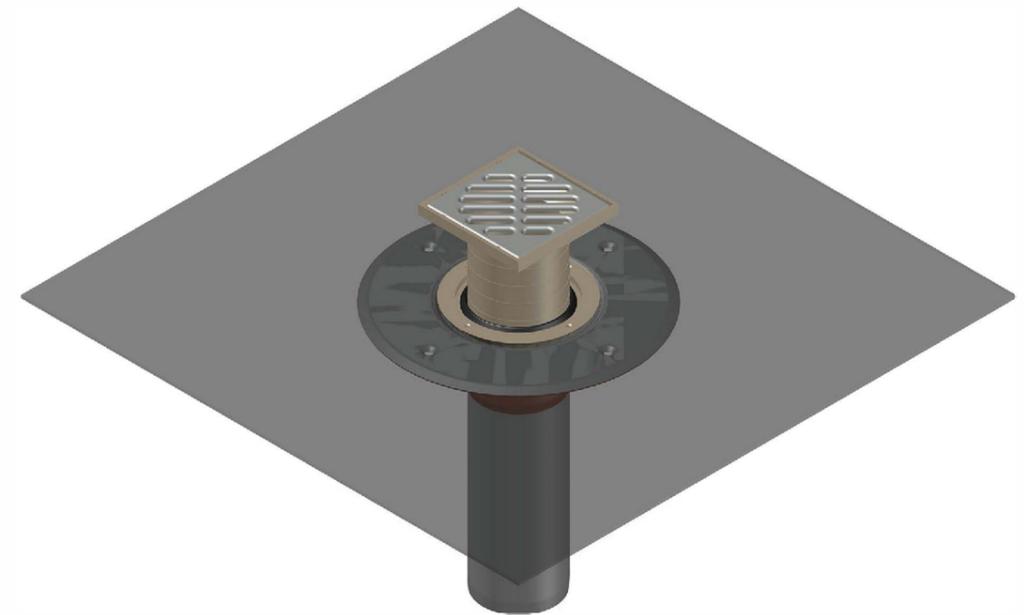


15276.070X

DN70

LX-972

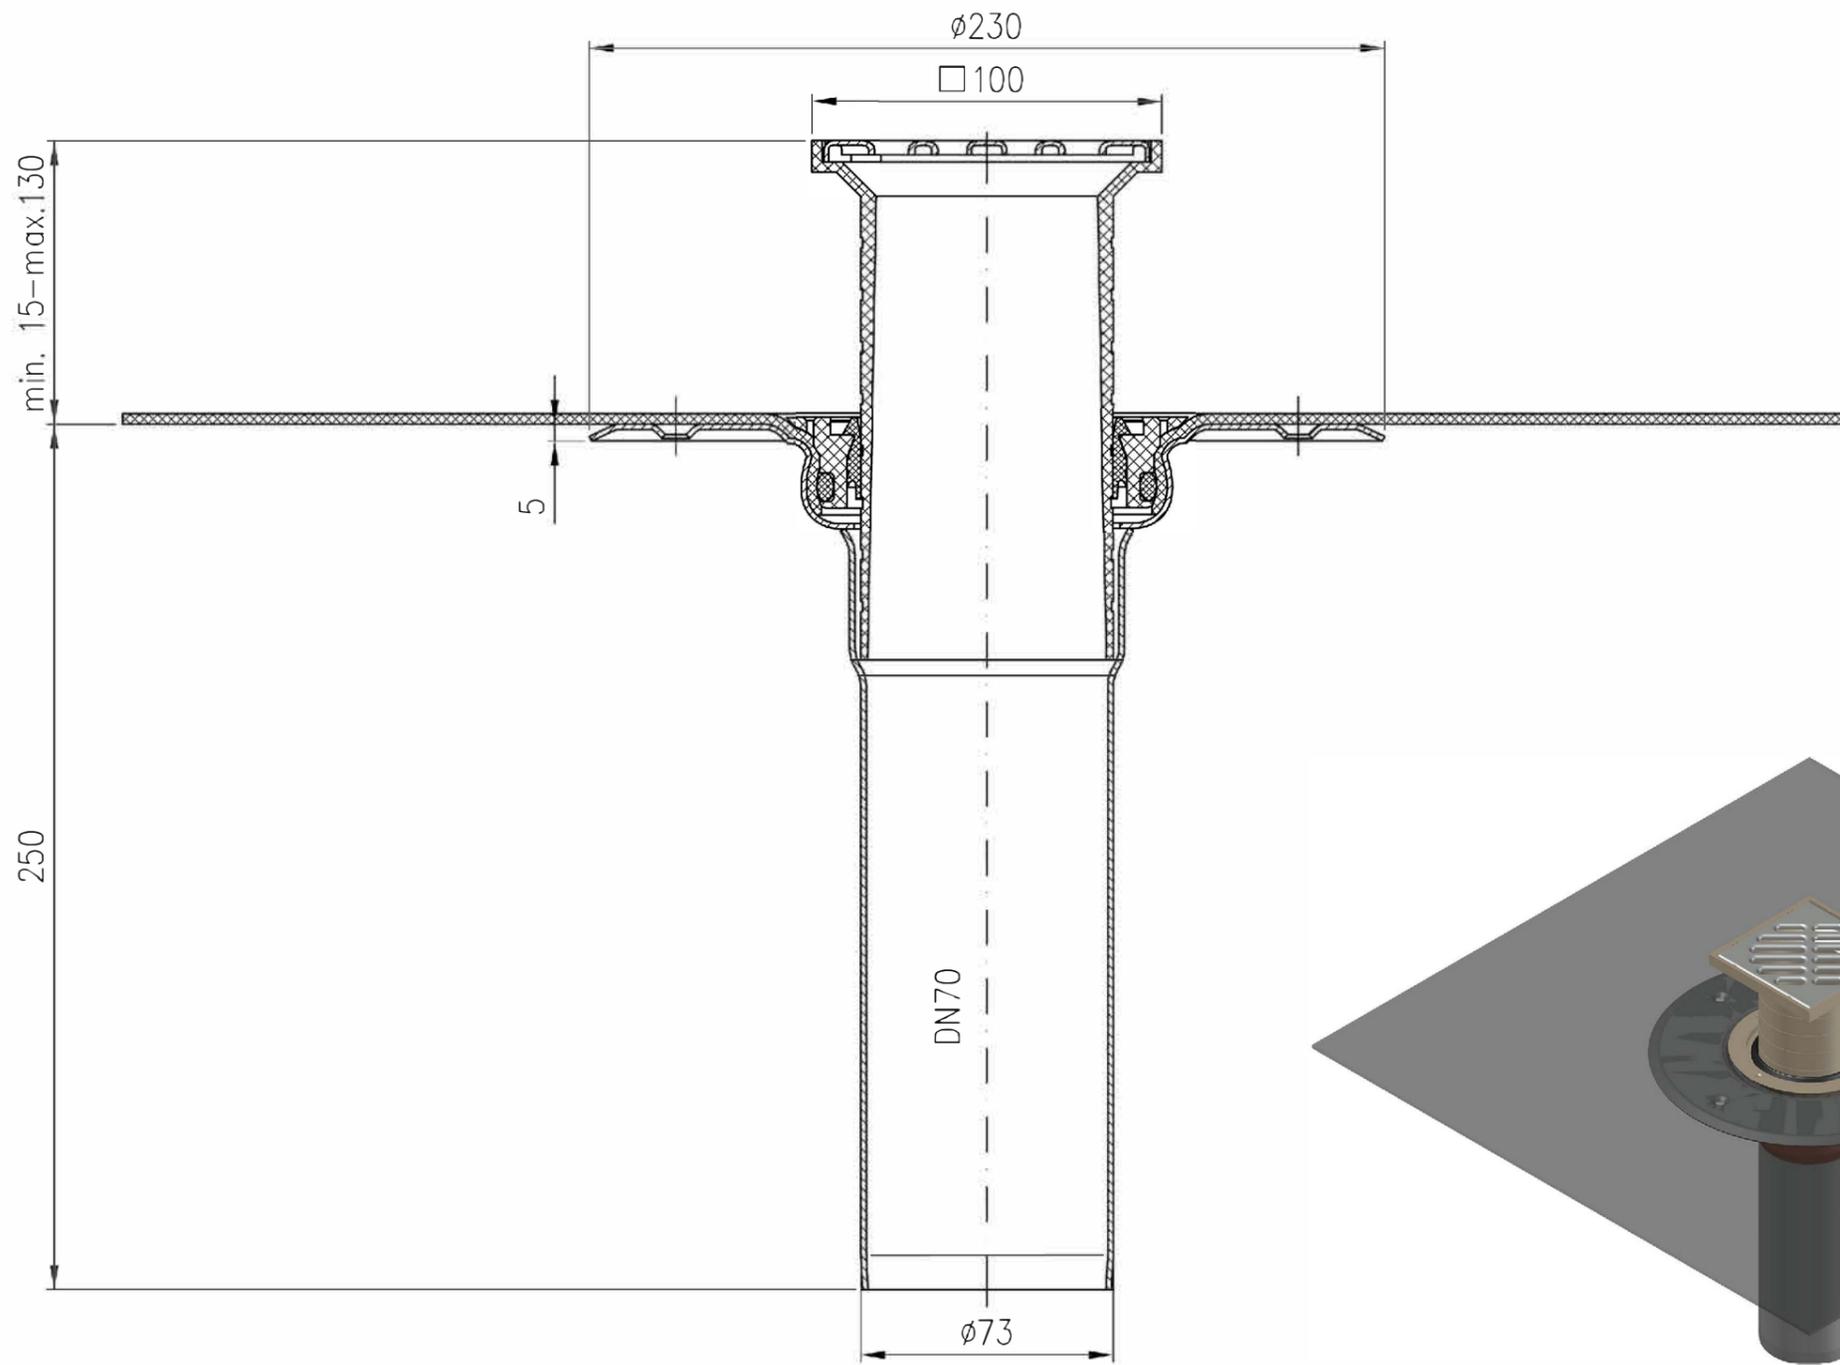

				Maßstab	Zul.Abw.	Benennung	Zeichnungs Nr.	
				1:2		System LX 972	LX-972	
				2019	Tag	Name	Ersatz für:	
				Gez.	22.07.	Koeh		
				Gepr.			ersetzt durch:	
				Norm.		LX-972.DWG		
								Bauvorhaben
Index	Änderung	Tag	Name					