



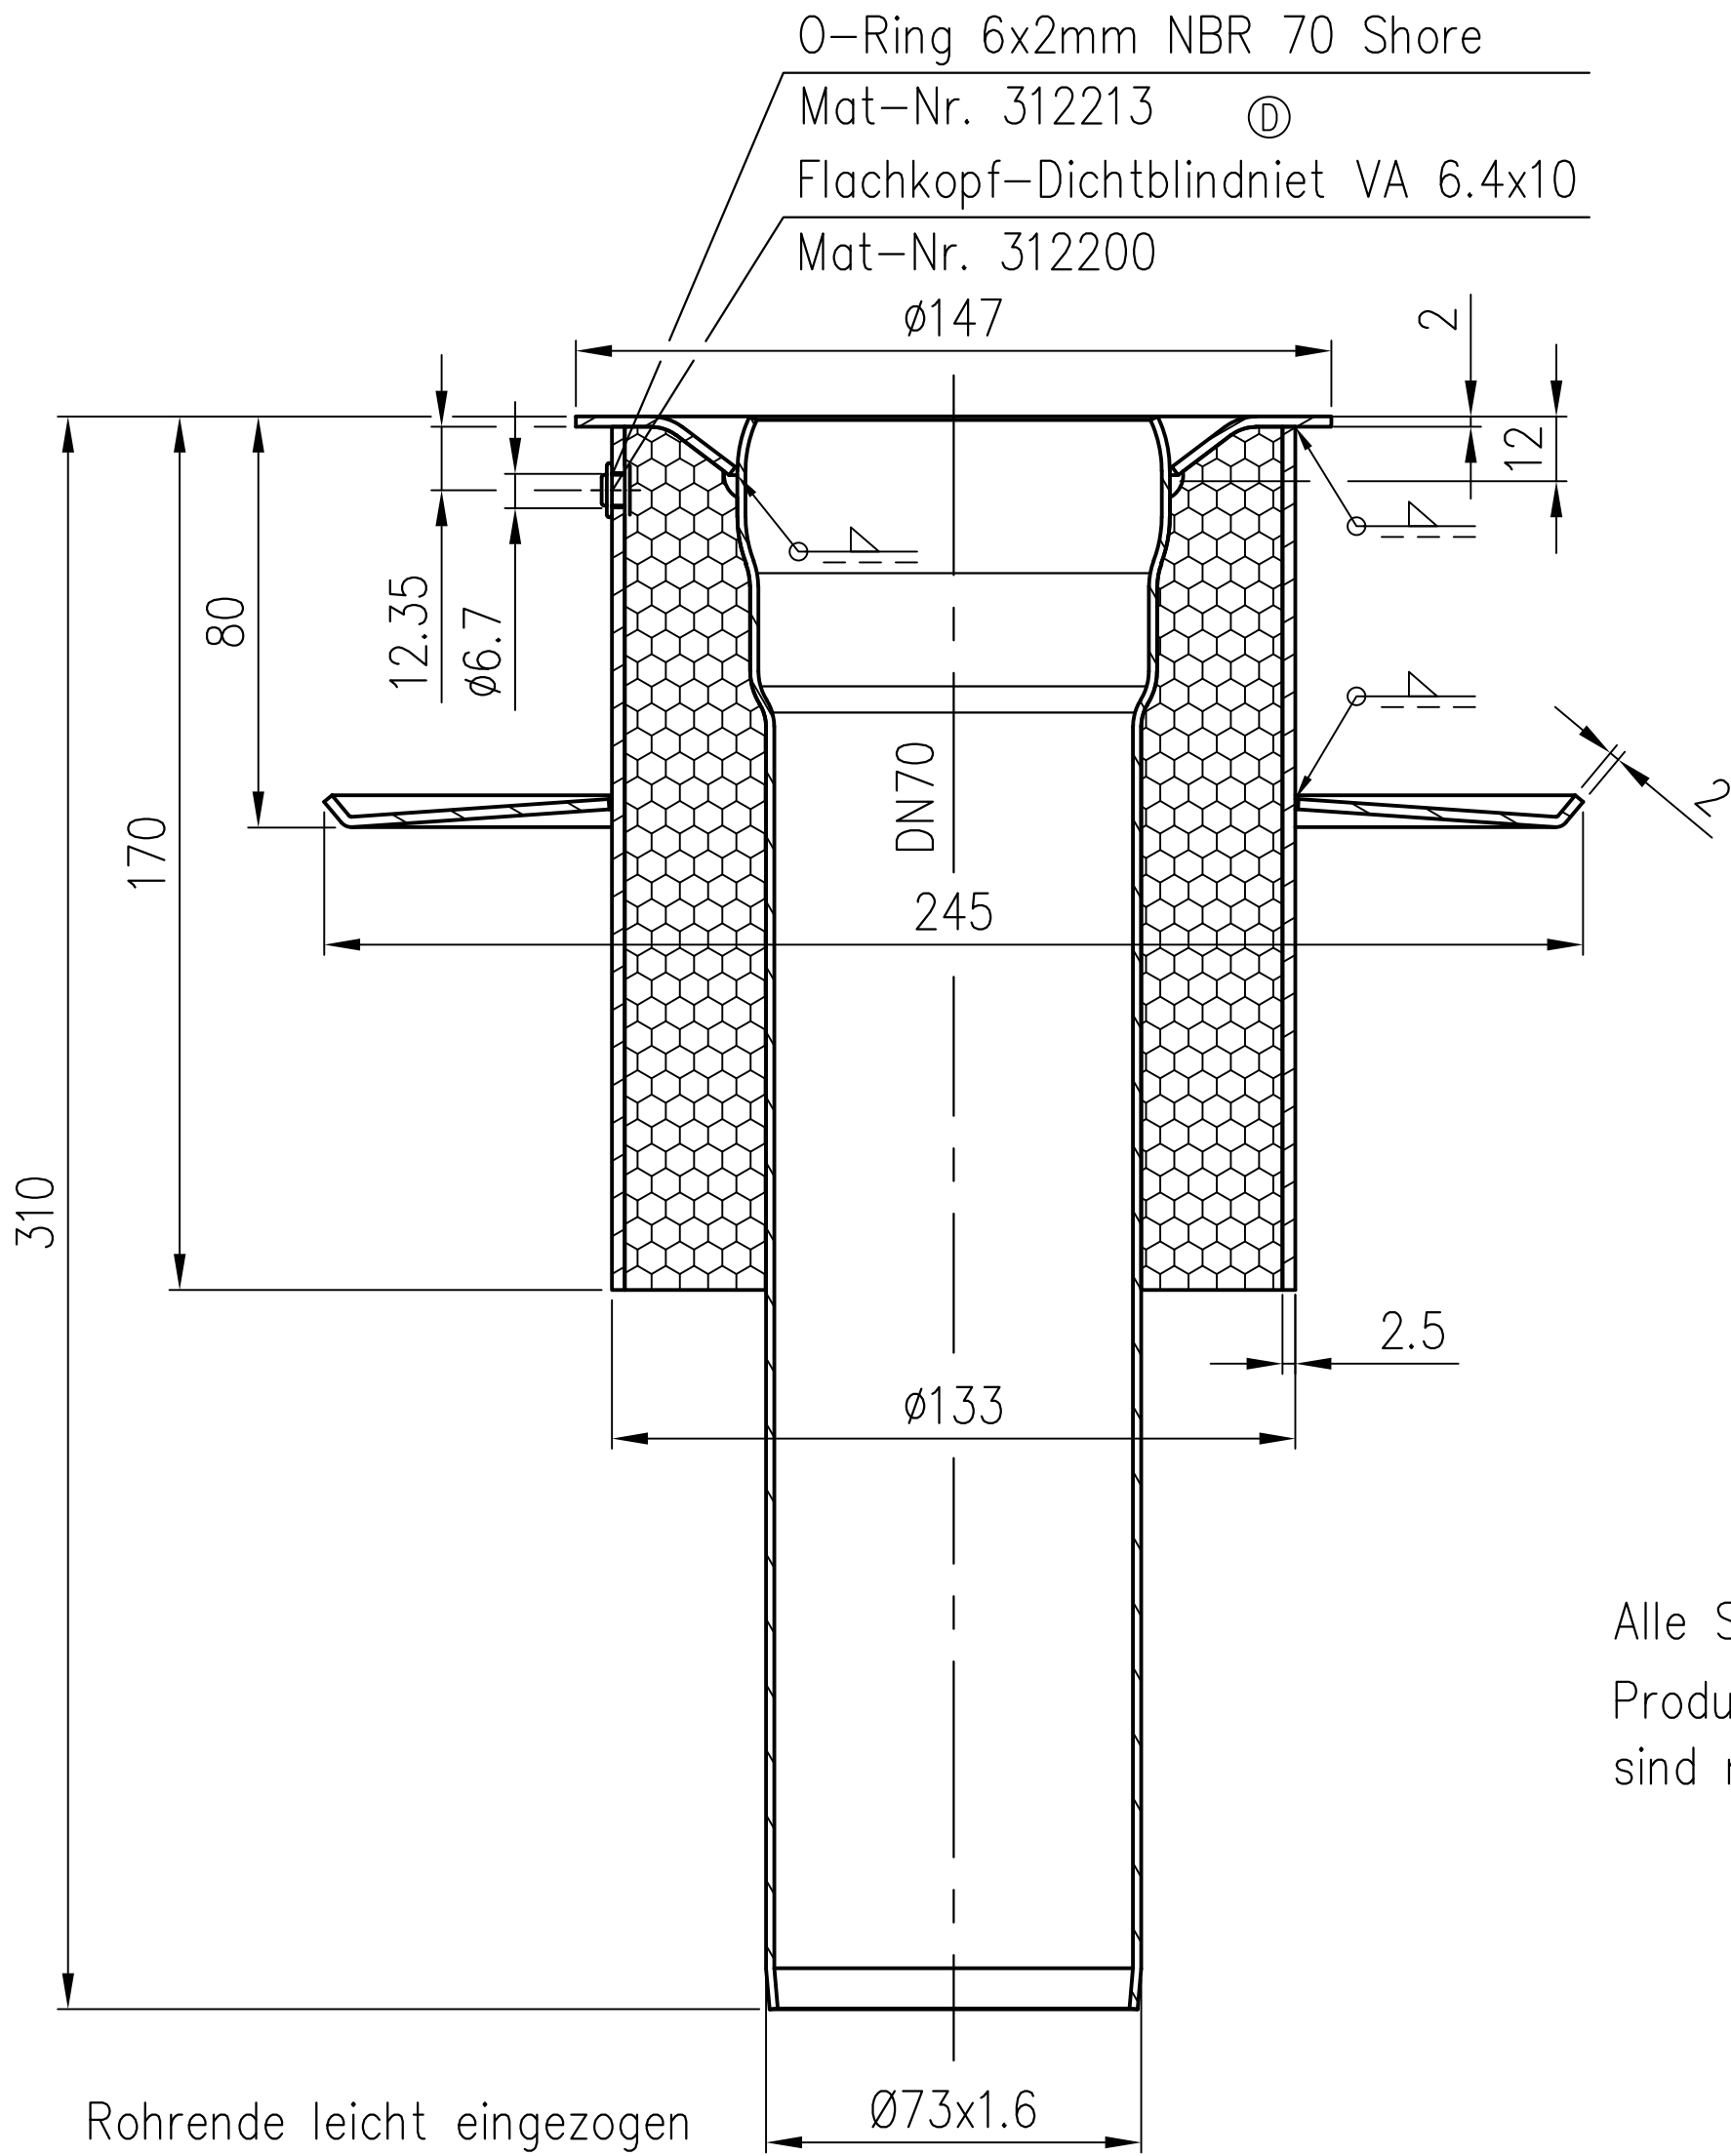

Werkstoff: Flansch S235 JR
Außenrohr: E195 EN10305, feuerverzinkt und außen beschichtet
Innenrohr: E195 EN10305, feuerverzinkt und innen beschichtet
Dämmung 2K-PU-Schaum

Alle Schweißnähte dicht verschweißen
Produktionsbedingte Verwerfungen des Sperrflansches
sind nicht auszuschließen

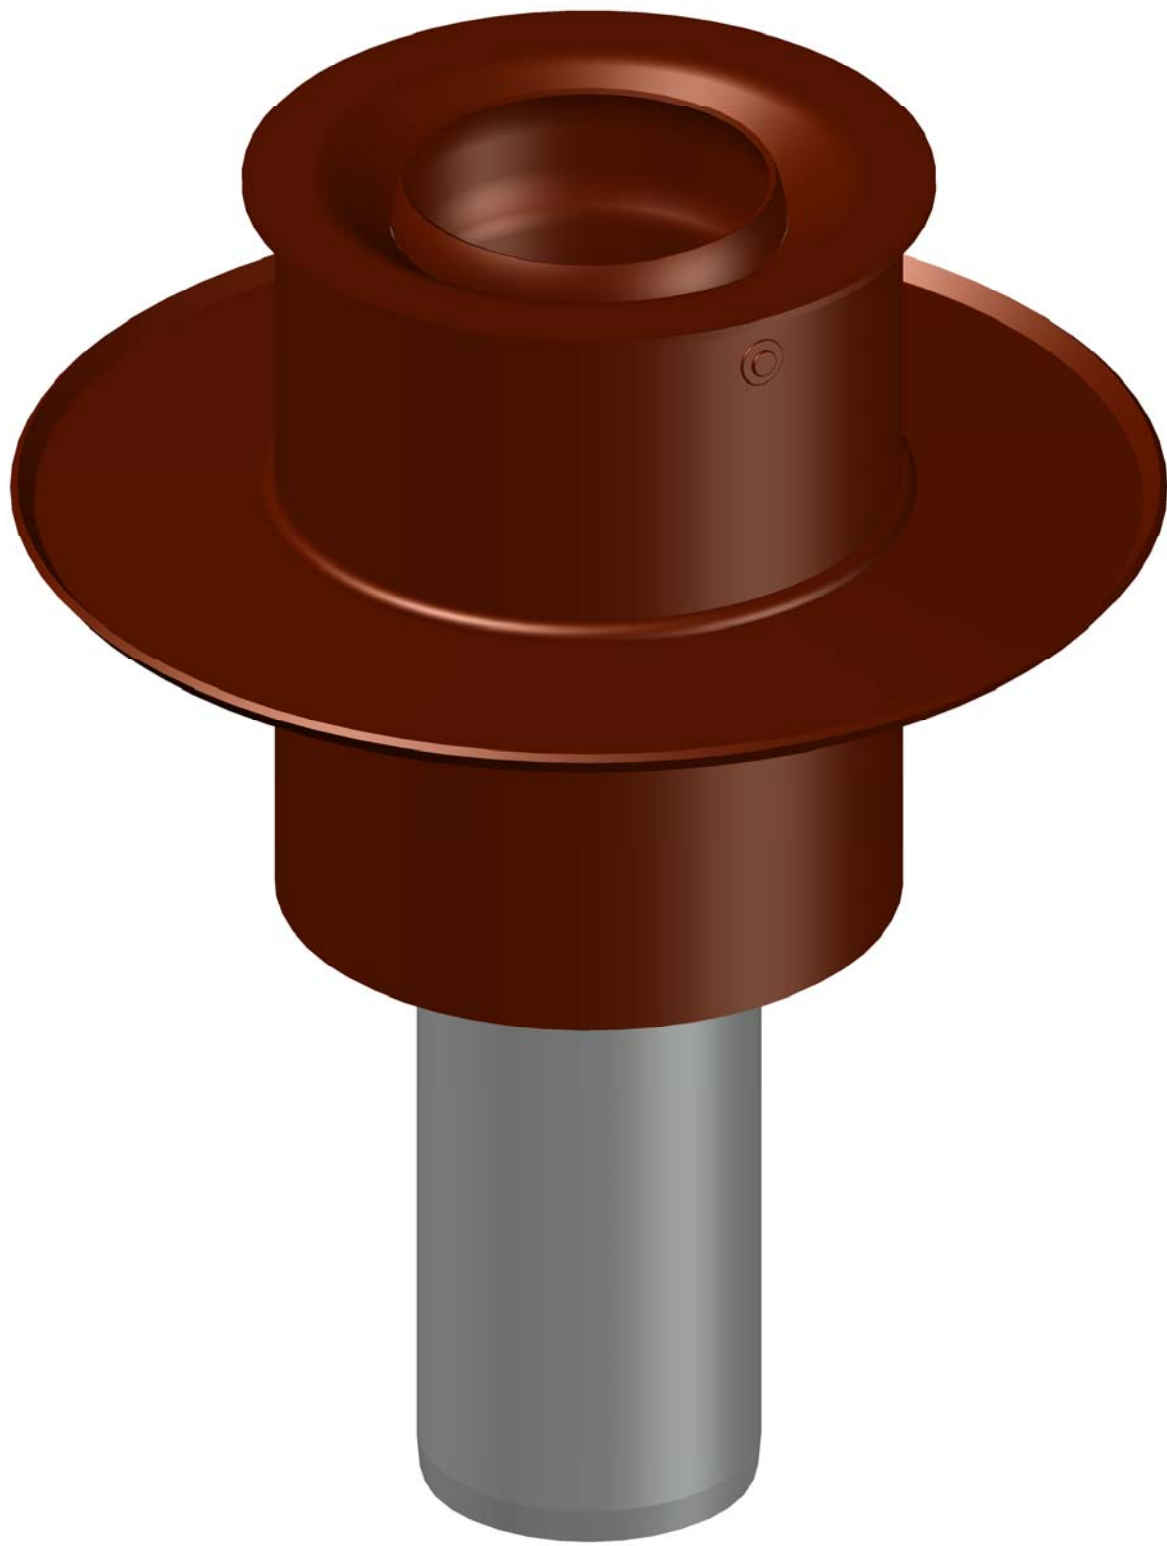

					Maßstab 1 : 2	Zul. Abw. ISO 2768-c DIN EN1123-2	Benennung Flachdachentwässerung	Zeichnungs Nr. 19480070XD
					2006	Tag	Name	DN70 EDV – Art.Nr. 19480.070X 19480070XD.DWG
D	Verz.Öffng. nieten	23.04.18	Pe	Gez.	16.06.	Ha		
C	Muffe geändert	24.05.11	Koeh	Gepr.	30.05.18	He		
B	überarbeitet	01.10.09	Koeh	Norm.	30.05.18	Schm		
A	Muffe geändert	28.11.07	Koeh	LORO®			Bauvorhaben —	
Index	Änderung	Tag	Name					