


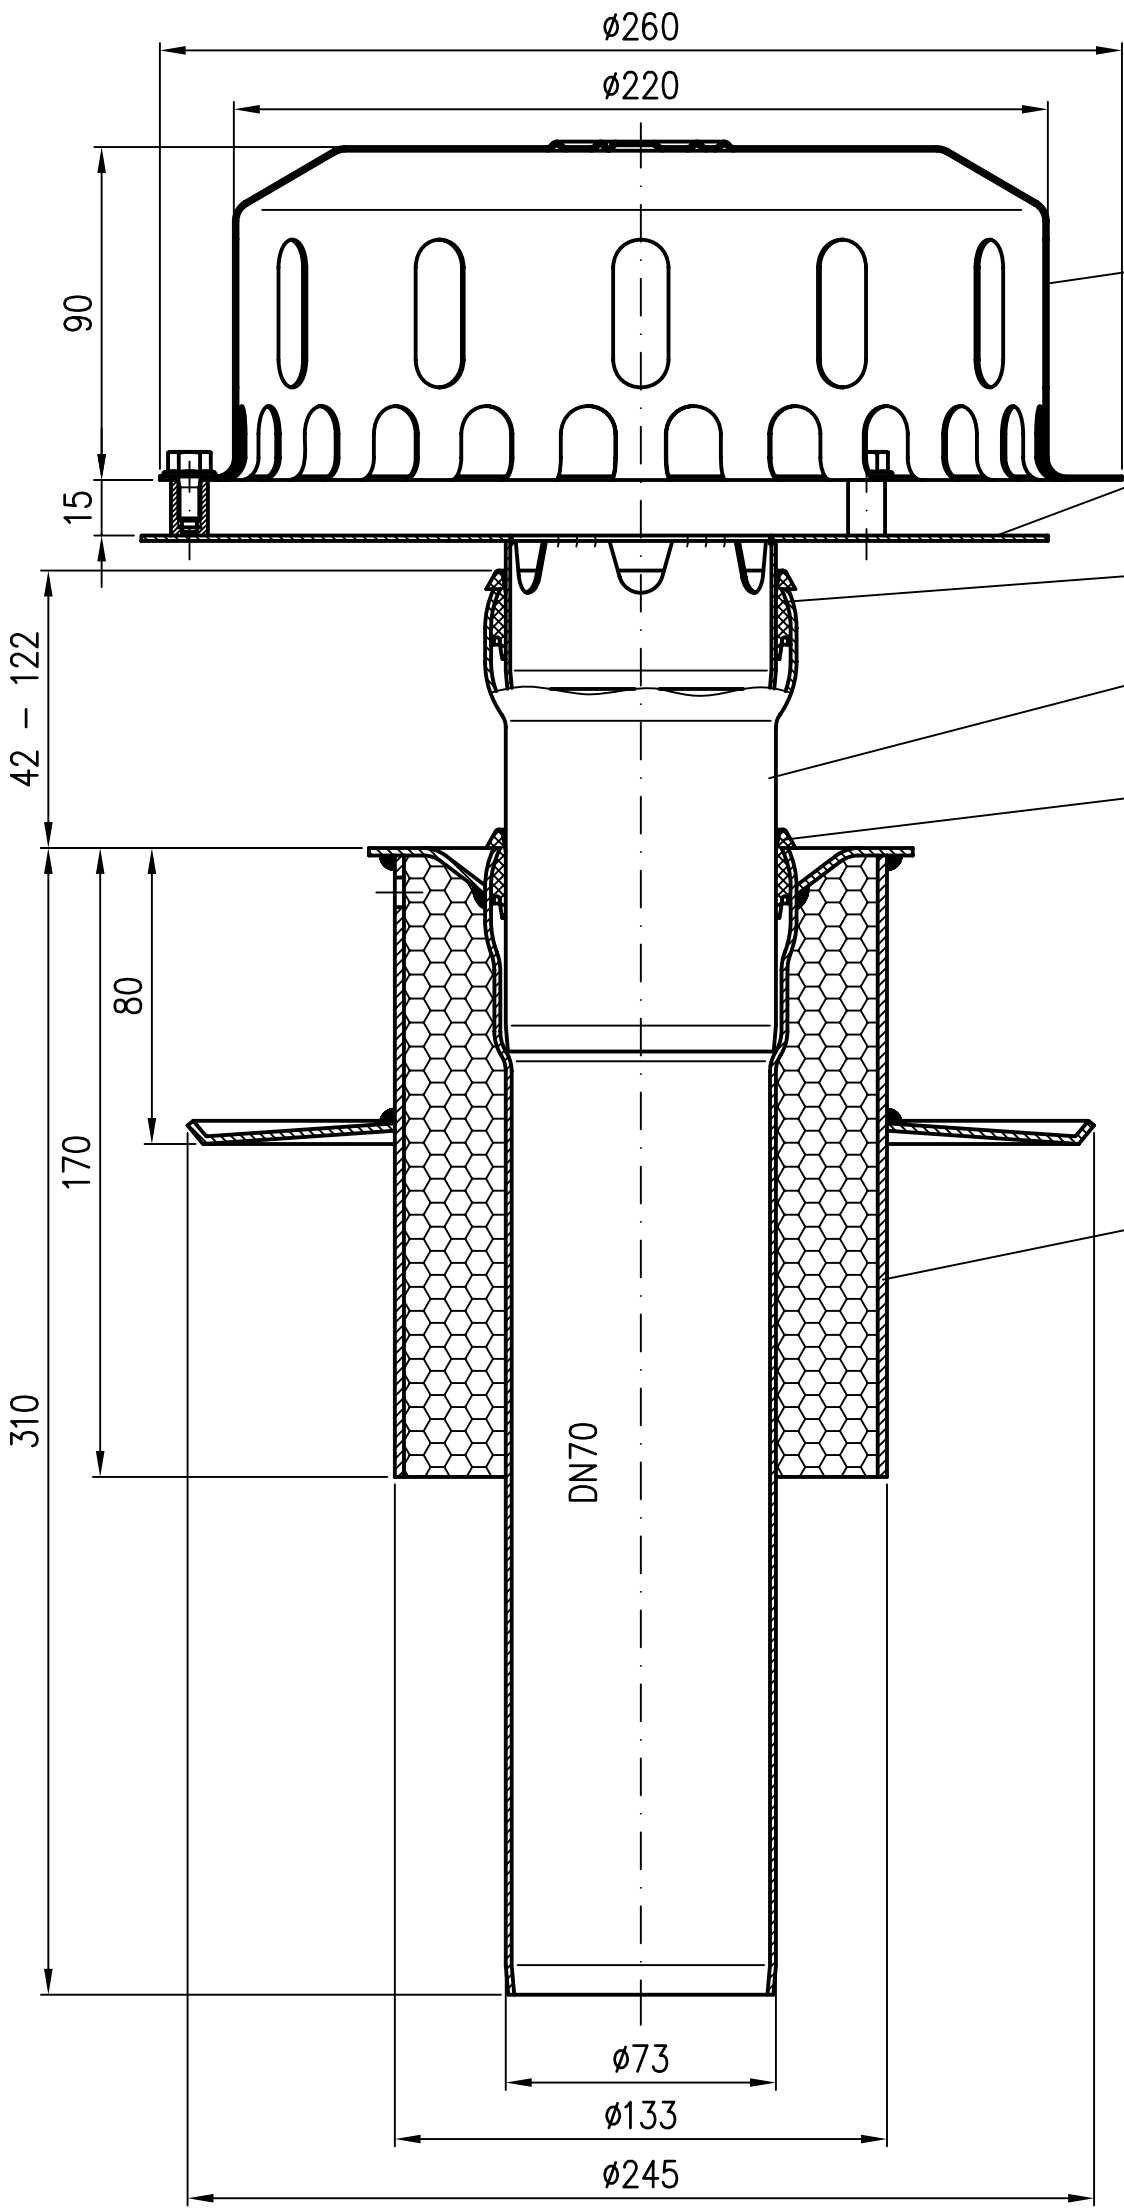

Erstellt mit AUTOCAD 2004

Benennung			Zeichnungs Nr.		
Notentwässerung			19511070W		
Maßstab	1:2		Dachdurchführung DN70		
	Tag	Name	Freispiegelströmung		
	Gez.	Koeh	EDV-Art.Nr. 19511.070X		
	Gepr.		19511070W.DWG		
Zul.Abw.			Ersatz für:		
2012			ersetzt durch:		
Norm.			Bauvorhaben		
Index			Name		
Änderung			Tag		
LORO					