


Siebkorb
EDV-Art.Nr. 21007.000X

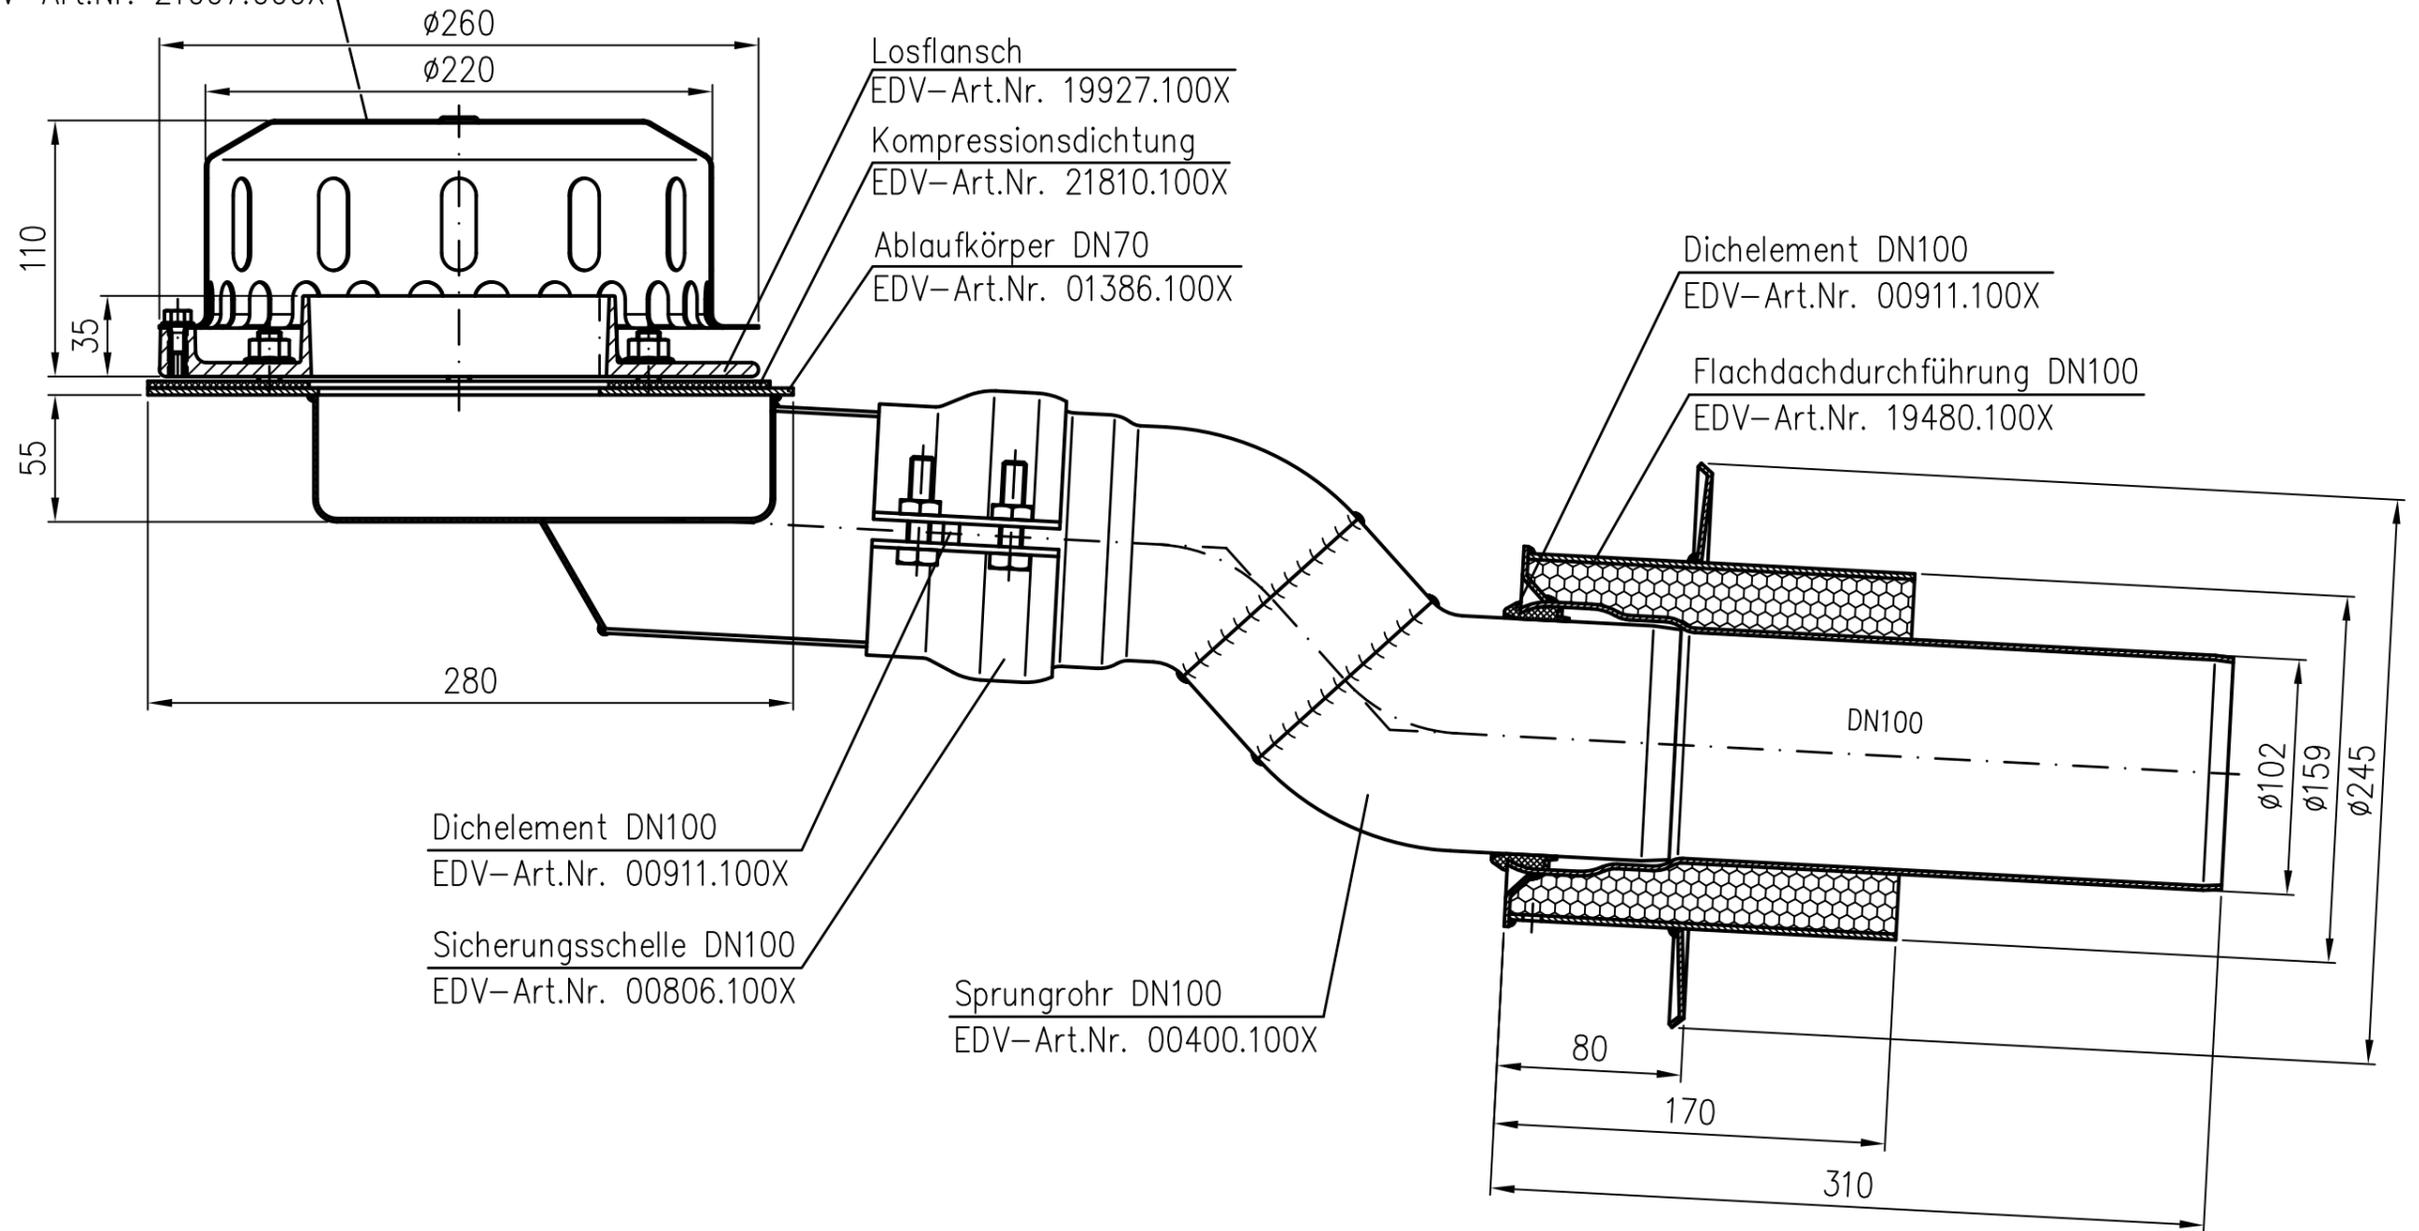

Losflansch
EDV-Art.Nr. 19927.100X

Kompressionsdichtung
EDV-Art.Nr. 21810.100X

Ablaufkörper DN70
EDV-Art.Nr. 01386.100X

Dichelement DN100
EDV-Art.Nr. 00911.100X

Flachdachdurchführung DN100
EDV-Art.Nr. 19480.100X

Dichelement DN100
EDV-Art.Nr. 00911.100X

Sicherungsschelle DN100
EDV-Art.Nr. 00806.100X

Sprungrohr DN100
EDV-Art.Nr. 00400.100X

Erstellt mit AUTOCAD 2004

				Maßstab	Zul.Abw.	Benennung	Zeichnungs Nr.
				1:3		Notentwässerung	19513100X
				2012	Tag	Name	Ersatz für:
				Gez.	10.04.	Koeh	Freispiegelströmung
				Gepr.			EDV-Art.Nr. 19513.100X
				Norm.			19513100X.DWG
				LORO			Bauvorhaben
Index	Änderung	Tag	Name				