


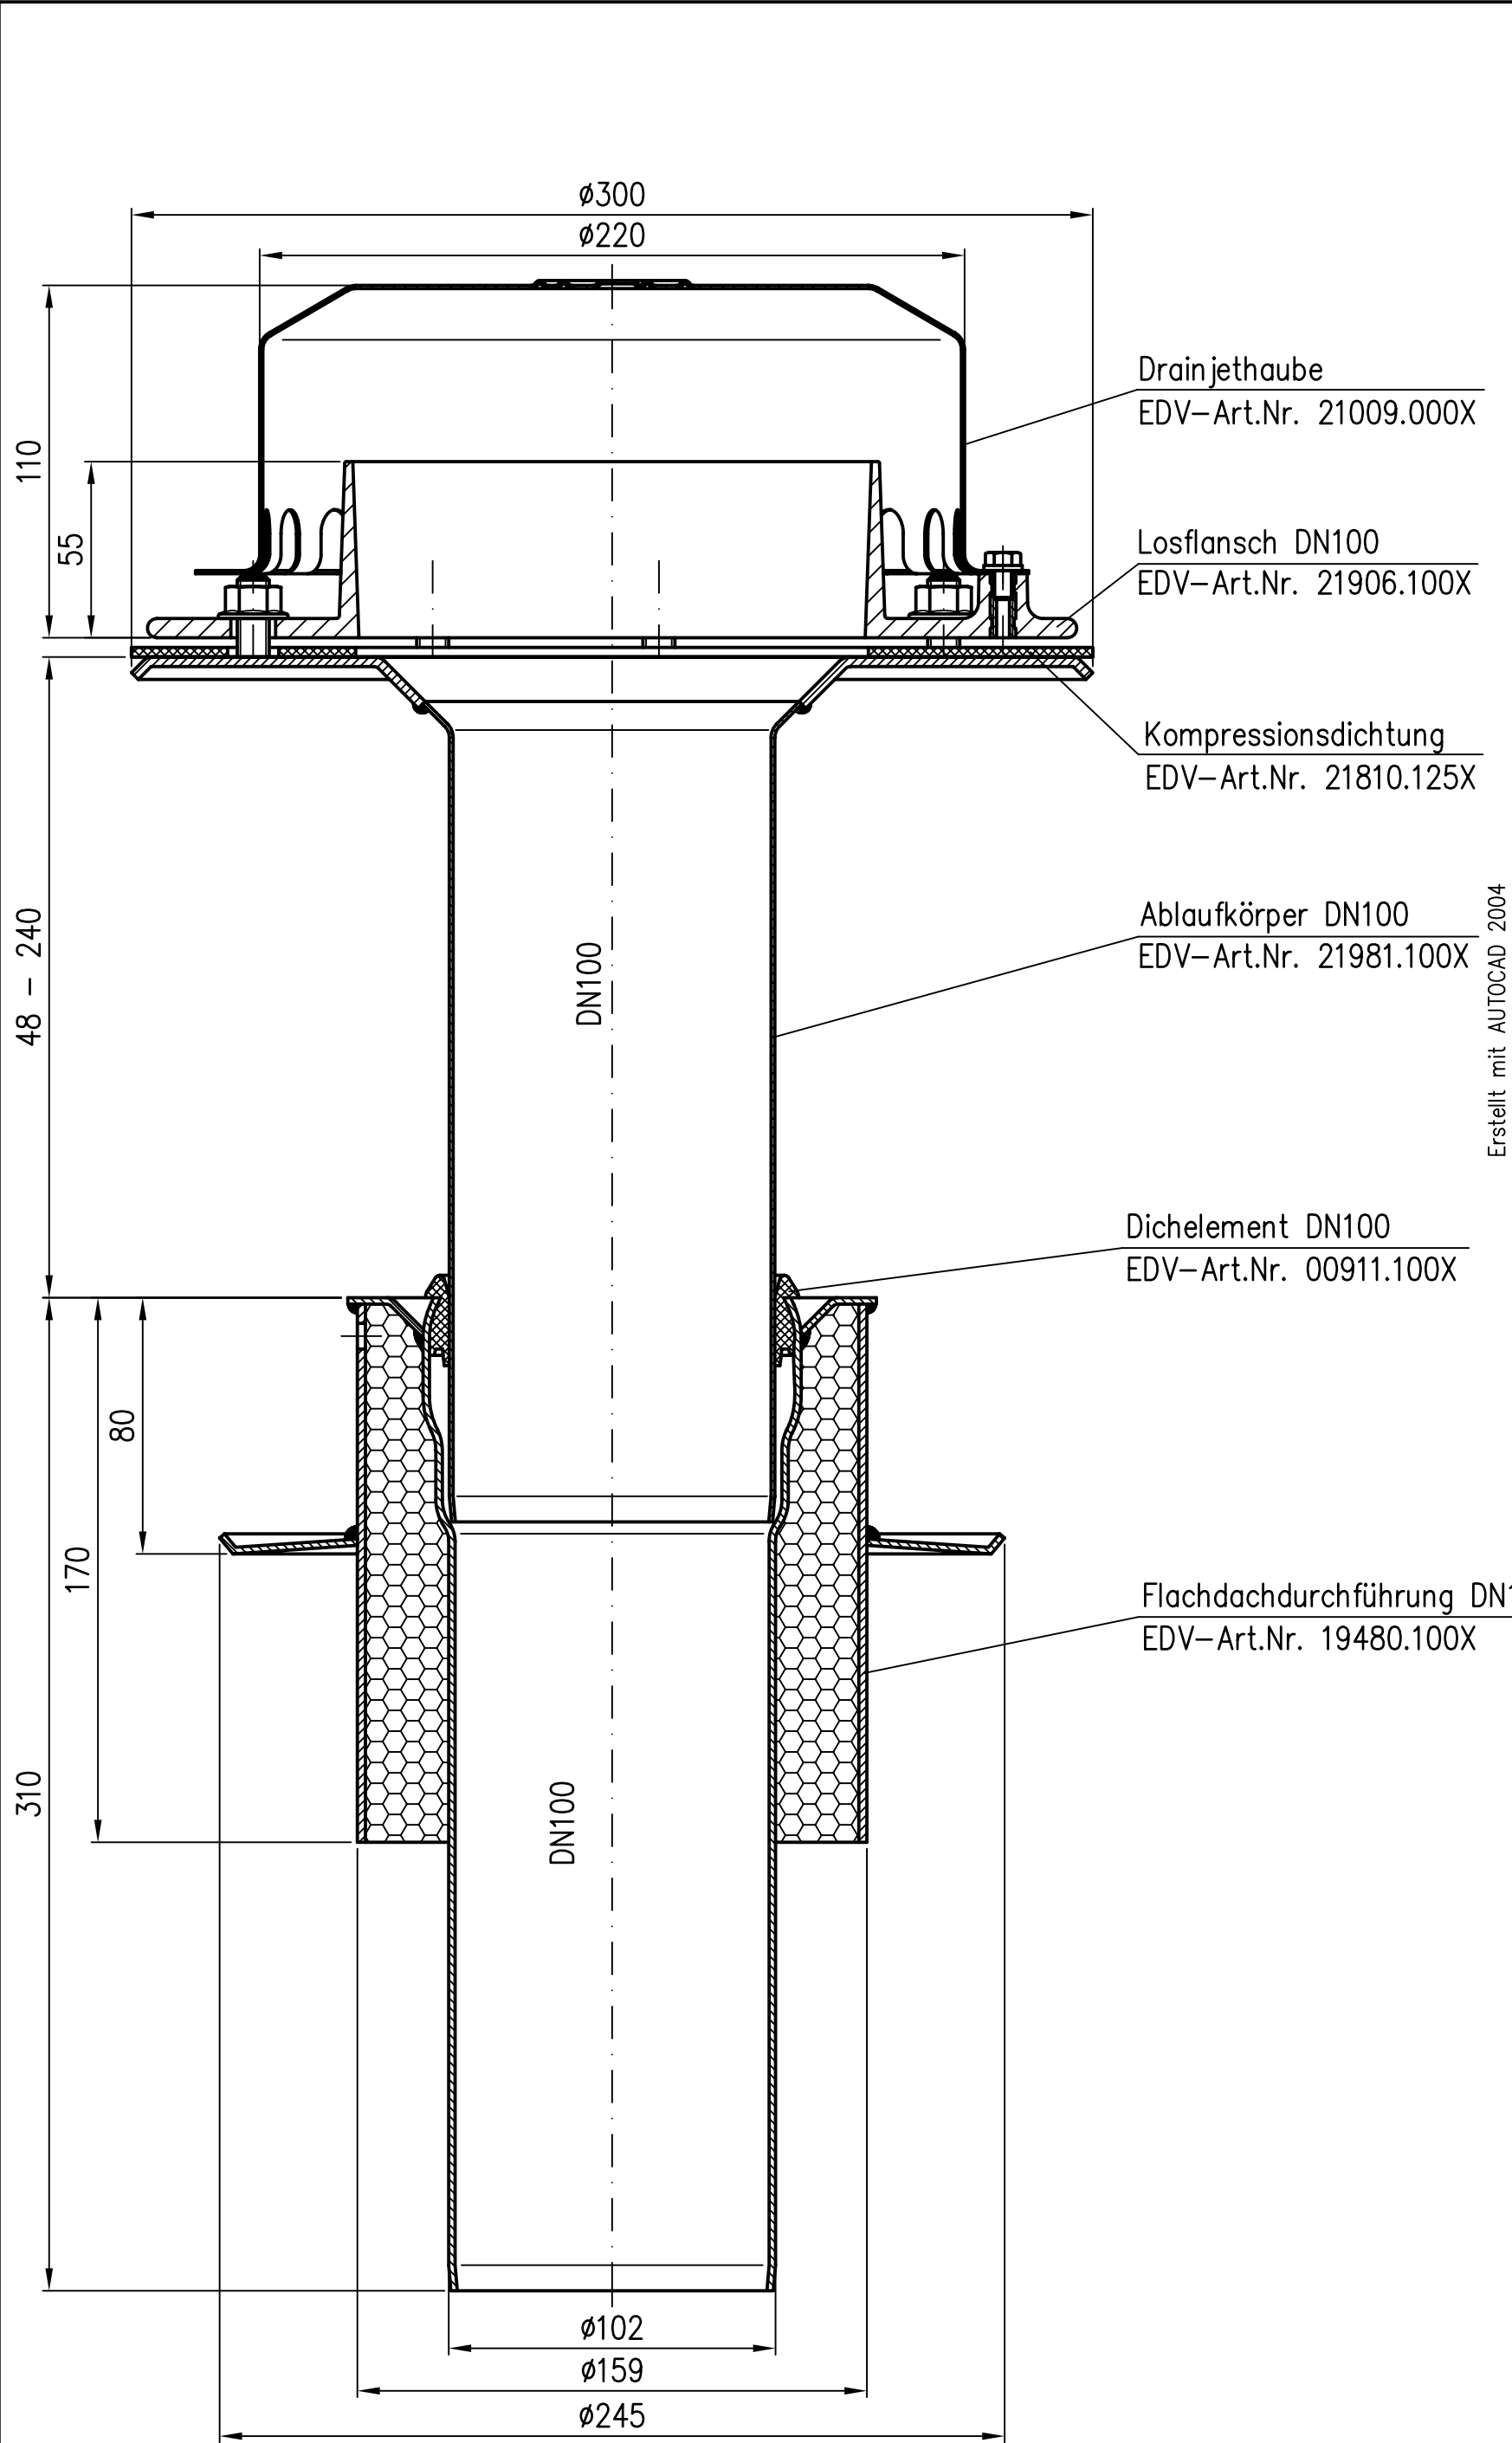

Drainjethaube
EDV-Art.Nr. 21009.000X

Losflansch DN100
EDV-Art.Nr. 21906.100X

Kompressionsdichtung
EDV-Art.Nr. 21810.125X

Ablaufkörper DN100
EDV-Art.Nr. 21981.100X

Dichelement DN100
EDV-Art.Nr. 00911.100X

Flachdachdurchführung DN100
EDV-Art.Nr. 19480.100X

Erstellt mit AUTOCAD 2004

	</
--	--	----