


LORO-X Abflusskurve Vergleich LXV 239

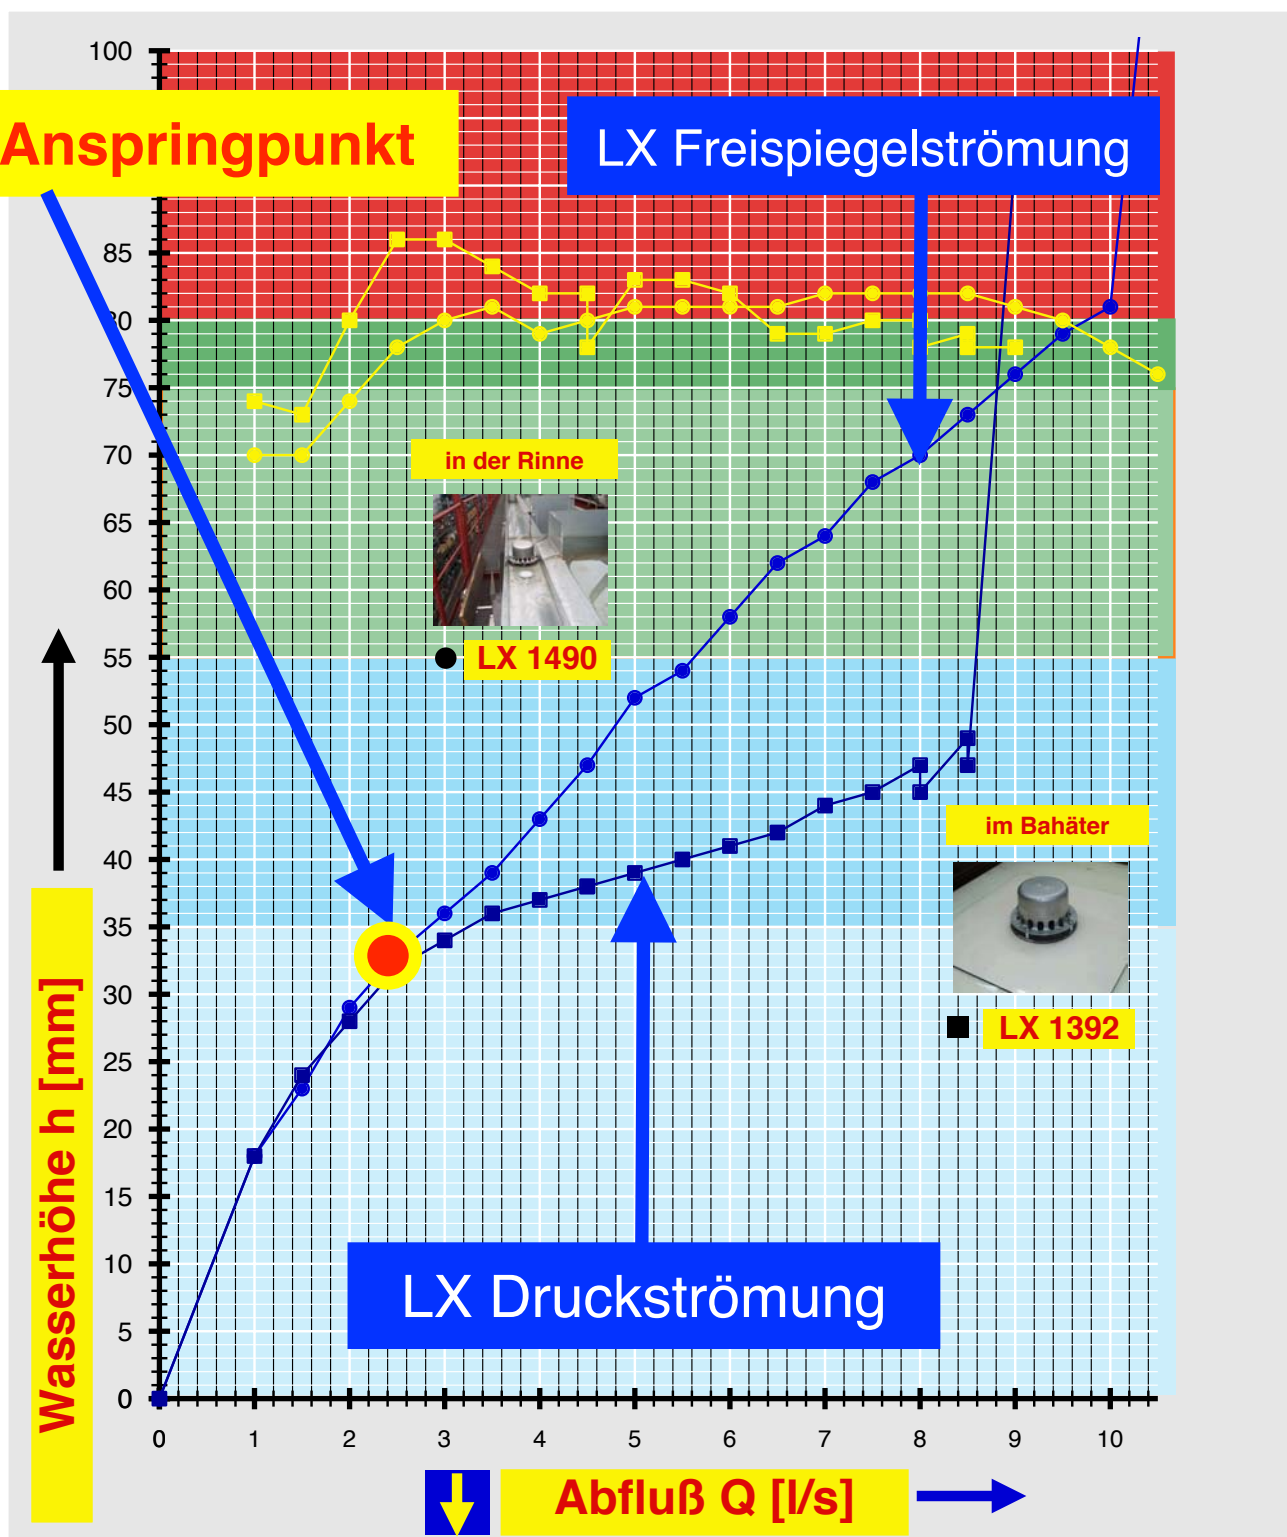


Wasserhöhe	mm	10	15	20	25	30	35	40	45	50	55	60	65	70	75	80	85
Abfluss LX 1390	l/s	-	-	1,2	1,6	2,3	3,3	5,5	7,5	8,5	-	-	-	-	-	-	-
Abfluss LX 1492	l/s	-	-	1,2	1,6	2,1	2,8	3,6	4,2	4,8	5,6	6,2	7,1	8,0	8,8	9,8	10,0

Diese Zeichnung ist urheberrechtlich geschützt und bleibt unser Eigentum. Sie darf weder ganz noch teilweise weitergegeben und nicht an Dritte weitergegeben werden.


X

DN50

LX 1392

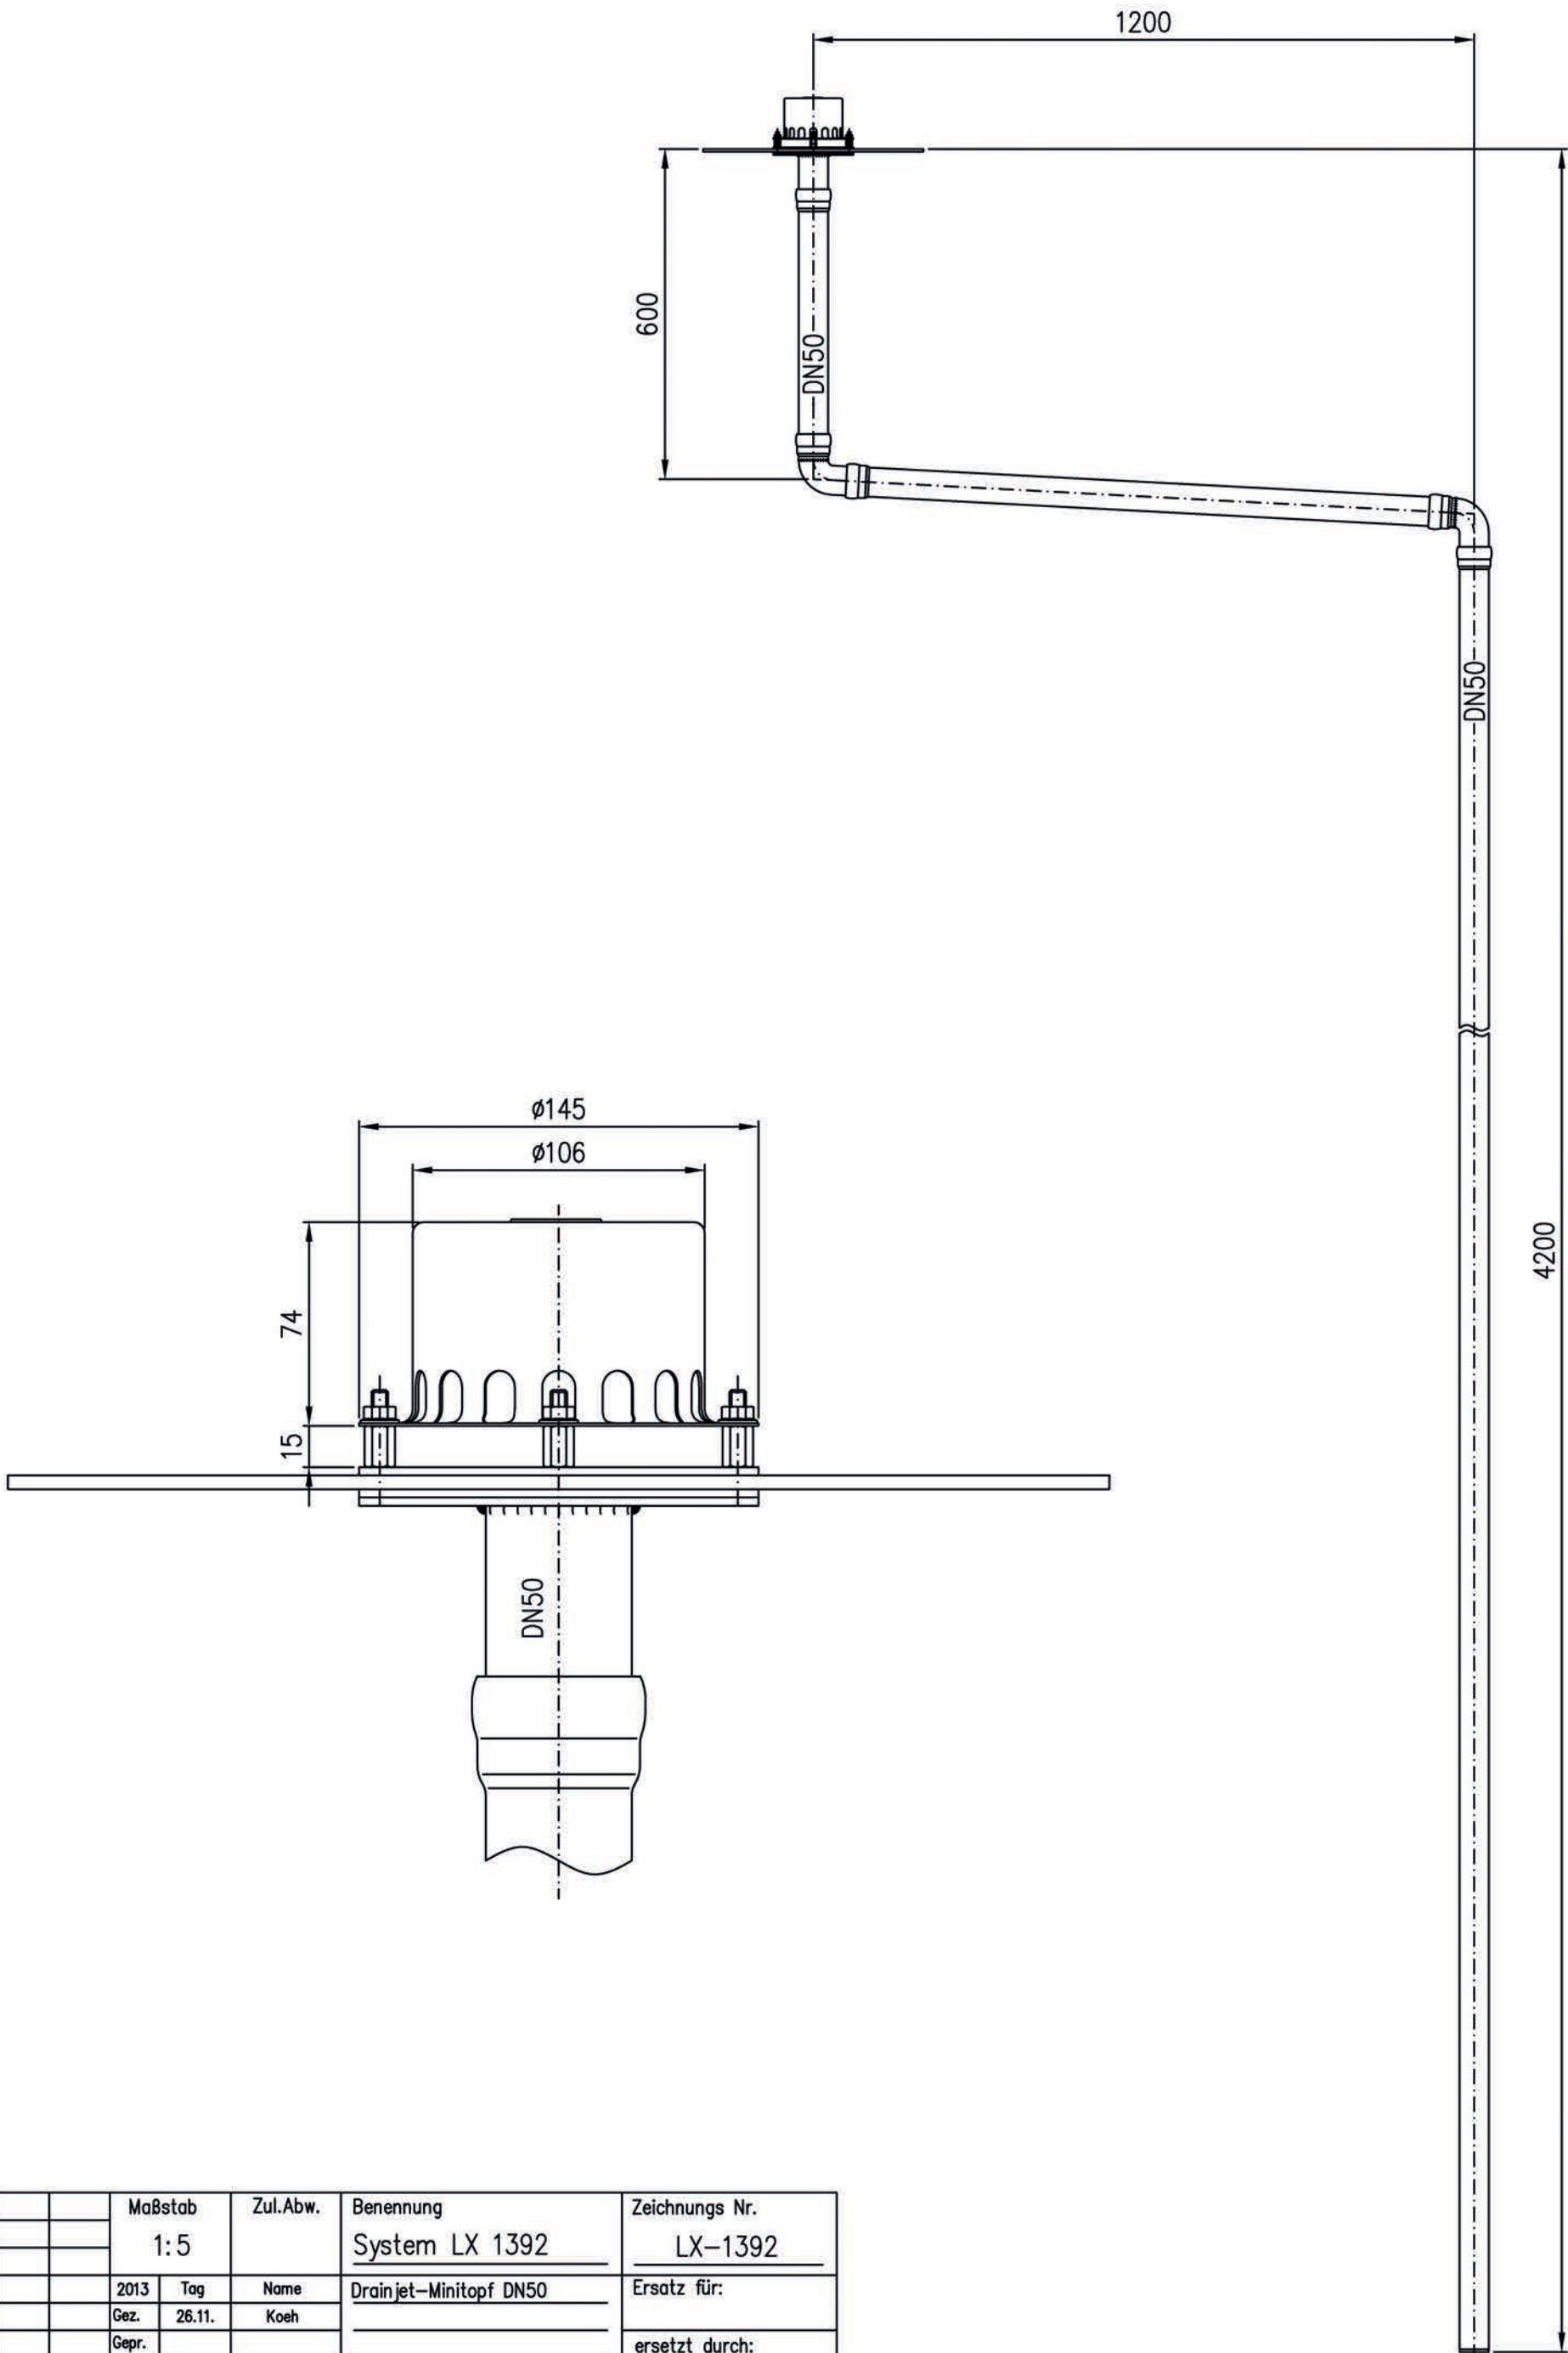

				Maßstab		Zul.Abw.	Benennung	Zeichnungs Nr.
				1:5				
				2013	Tag	Name	Drainjet-Minitopf DN50	Ersatz für:
				Gez.	26.11.	Koeh		ersetzt durch:
				Gepr.				
				Norm.			LX-1392.DWG	
				LORO		Bauvorhaben		
Index	Änderung	Tag	Name					

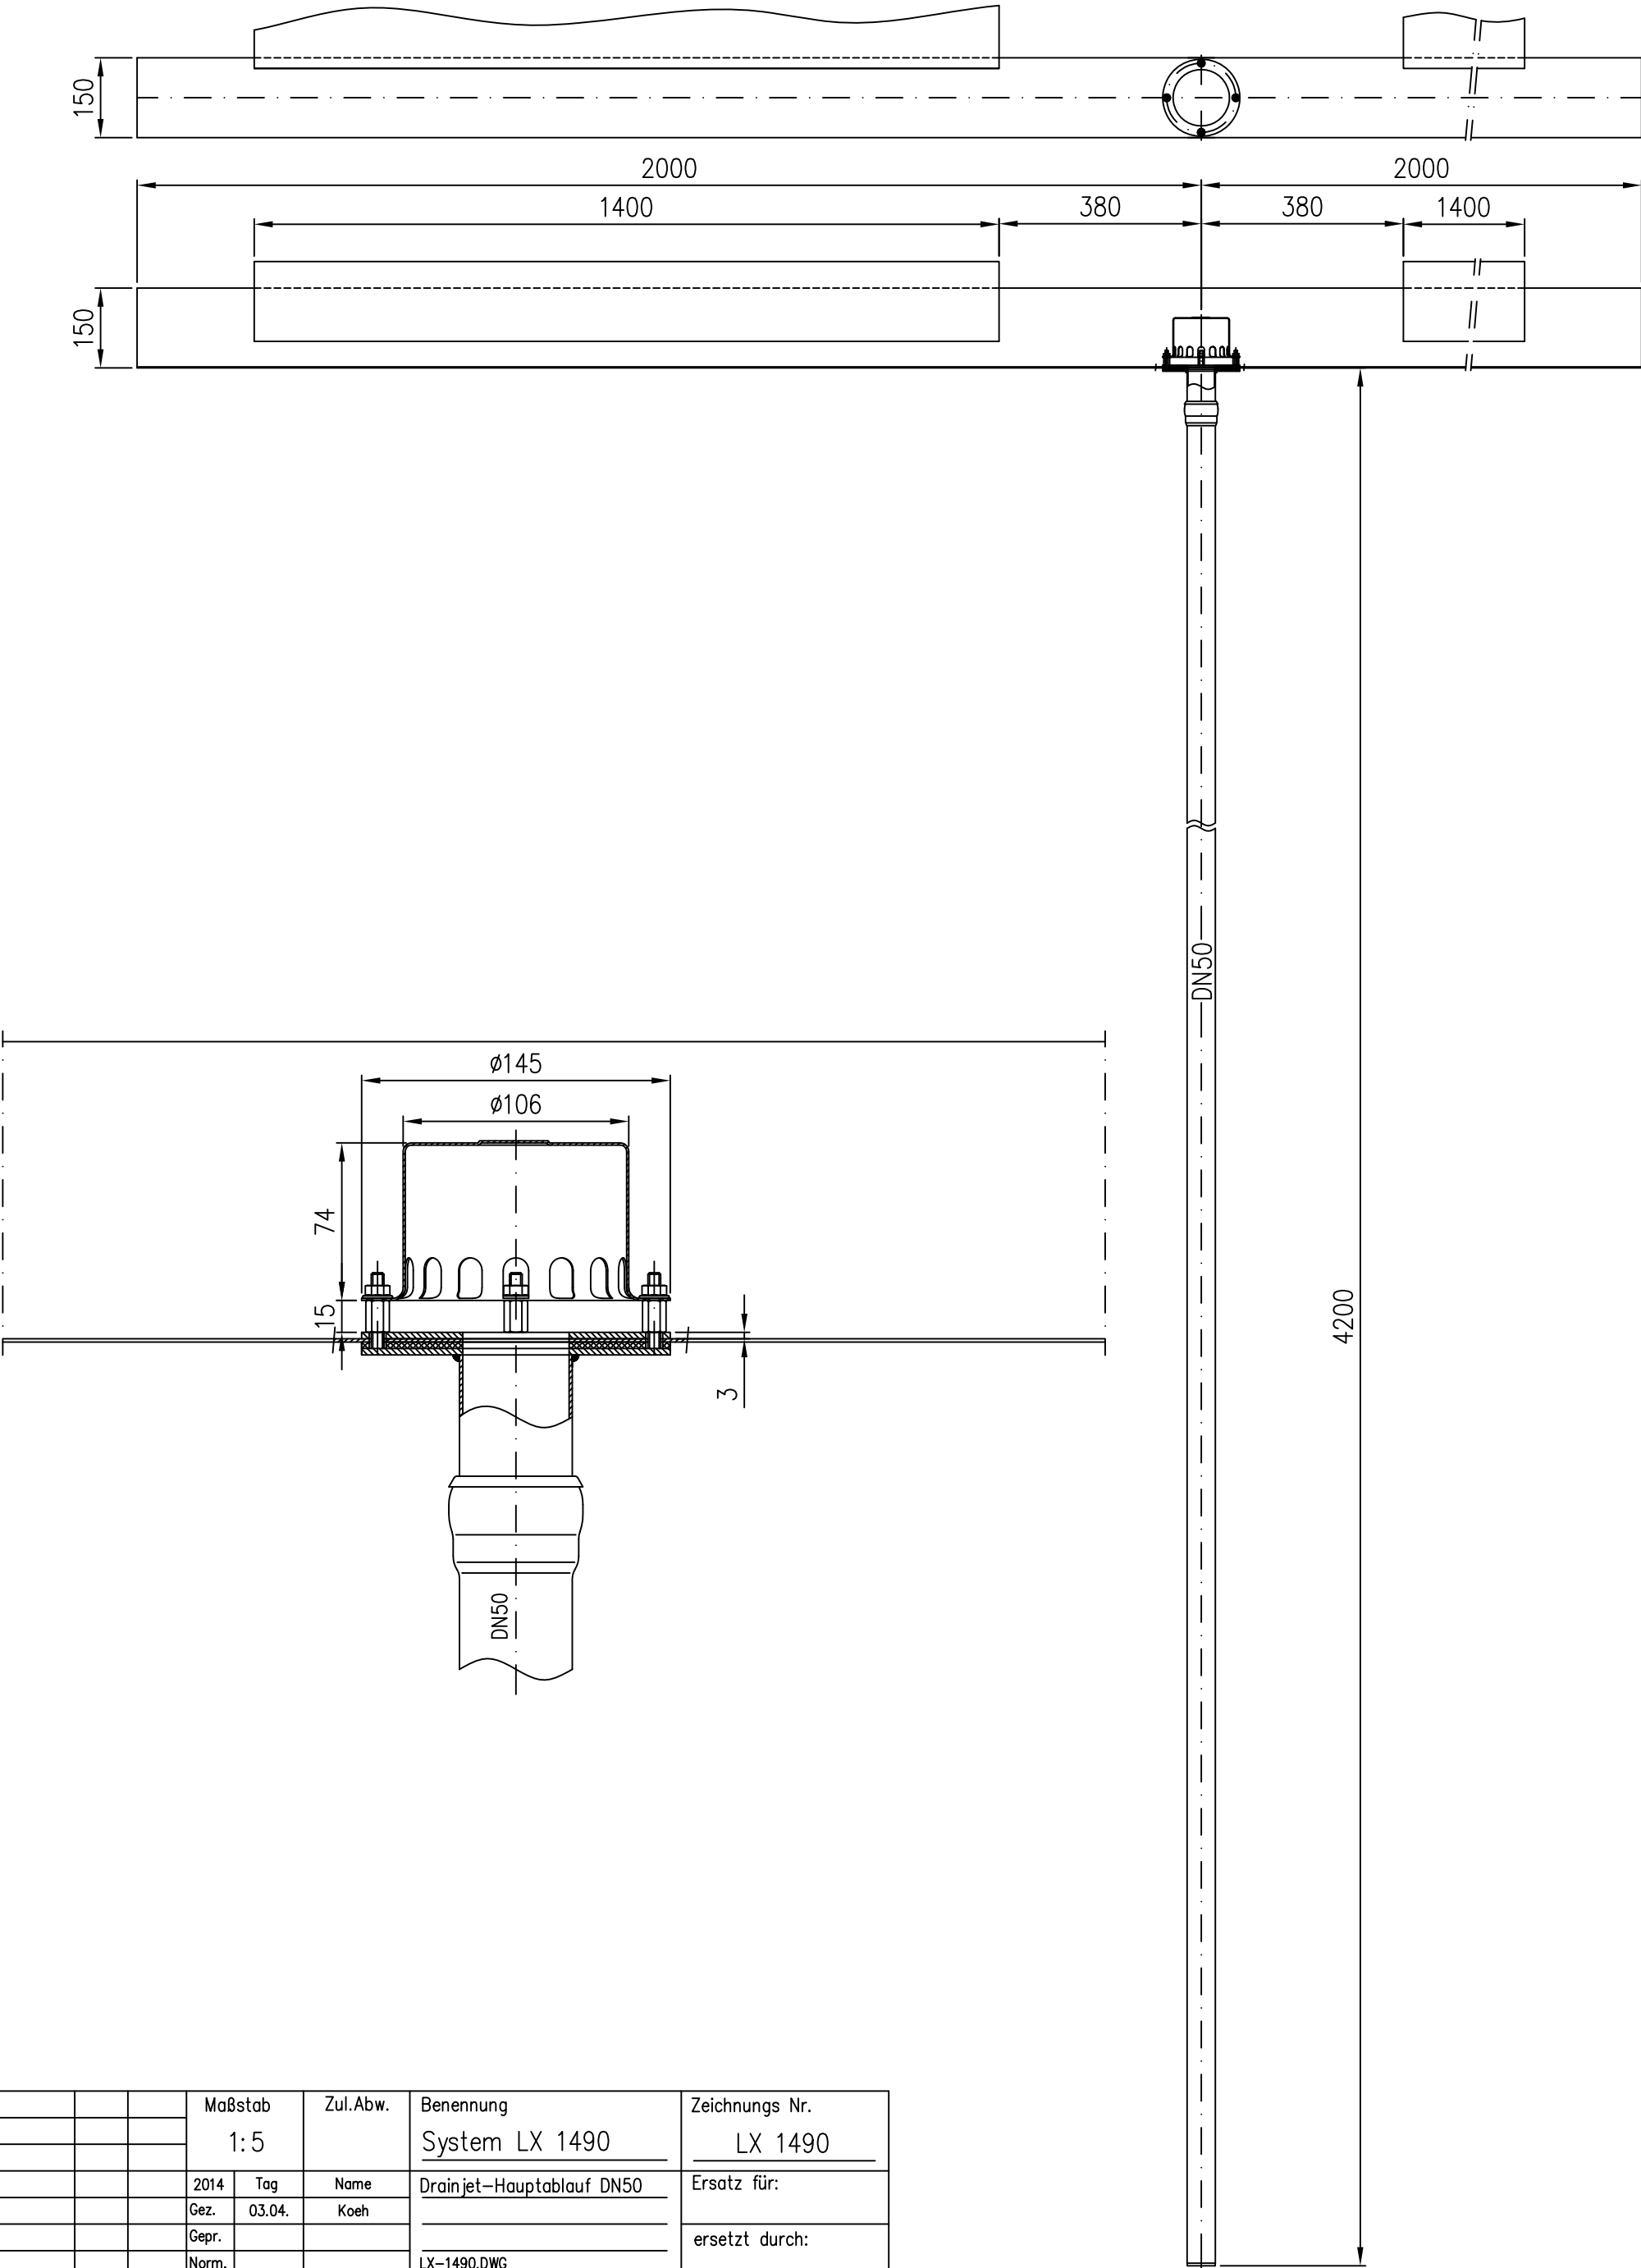

				Maßstab 1:5	Zul.Abw.	Benennung System LX 1490	Zeichnungs Nr. LX 1490
				2014	Tag	Name	Ersatz für:
				Gez.	03.04.	Koeh	
				Gepr.			
				Norm.			ersetzt durch:
						LX-1490.DWG	
						Bauvorhaben	
Index	Änderung	Tag	Name	LORO			

Regenentwässerung Silent® Tabelle 1392

Q (l/s)	h (mm)	dB bei (0,5m)
0	0	
1	18	74
1,5	24	73
2	28	80
2,5	32	86
3	34	86
3,5	36	84
4	37	82
4,5	38	82
4,5	38	78
5	39	83
5,5	40	83
6	41	82
6,5	42	79
7	44	79
7,5	45	80
8	47	80
8	45	78
8,5	49	79
8,5	47	78
9	92	78

Regenentwässerung Silent® Tabelle 1490

Q (l/s)	h (mm) aussen links	h (mm) innen links	h (mm) innen rechts	h (mm) aussen rechts	dB bei (0,5m)
0	0	0	0	0	
1	16	19	18	18	70
1,5	21	21	21	23	70
2	27	26	26	29	74
2,5	30	28	28	33	78
3	37	29	29	36	80
3,5	40	29	29	39	81
4	45	31	31	43	79
4,5	48	34	34	47	80
5	51	37	36	52	81
5,5	55	41	41	54	81
6	59	42	42	58	81
6,5	63	45	46	62	81
7	67	47	47	64	82
7,5	69	49	48	68	82
8	71	51	51	70	82
8,5	74	52	52	73	82
9	77	56	56	76	81
9,5	80	56	57	79	80
10	82	58	59	81	78
10,5	114	105	105	114	76