

LORO-X DUOFLUX®

LORO-X Haupt-Not-Kombi-Silent Attikaentwässerung mit Doppelrohrablauf DN100/DN100 und Fillavent-Rohr

Das LORO-X Fillavent-Rohr sichert die Freispiegelströmung und somit das Anspringen der Notentwässerung über das Wehr am Sammelkasten außerhalb der Dachfläche

Hauptentwässerung	Wehr 0 mm	Notentwässerung	Wehr 0 mm	Kombi
Freispiegelströmung	Wasserhöhe 35 mm	Freispiegelströmung	Wasserhöhe 75 mm	
Silent		Silent		
Abfluss: 4,5 l/s		Abfluss: 4,5 l/s		

Die neue LORO-X DUOFLUX® Attikaentwässerung mit Klebeflansch für den direkten Einbau in die Kante des Attikadaches kombiniert die Hauptentwässerung mit Falleitung und Regenstandrohr mit der Notentwässerung als Speierüberlauf in einem System mit nur einem Ablauf.

Die ruhige Freispiegelströmung ("Silent") der Hauptentwässerung wird durch das im Sammelkasten eingesteckte Fillavent-Rohr so optimiert, dass die Notentwässerung sicher beginnt und eine überlastete Freispiegelströmung verhindert wird.


Der für LORO patentierte Doppelrohrablauf mit Becken und tiefergelegten Rohren leitet das Regenwasser mit großer Abflussleistung und ohne Wehr auf dem Dach sicher von der Dachfläche ab. Das außenliegende Wehr des Sammelkastens bewirkt die sichere Notentwässerung bei geringer Wasserhöhe auf dem Dach.

Bei diesem DUOFLUX® DN 100/DN 100 beträgt die Abflussleistung 4,5 l/s bei Hauptentwässerung und 4,5 l/s bei Notentwässerung. Diese Abflussleistung entspricht den Normvorgaben für DN 100 Abläufe. Aus dem Sammelkasten läuft das Wasser in 2 Wegen ab (senkrecht Hauptentwässerung; waagrecht Notentwässerung), wobei der Kiesfang der Kontur der Dachabdichtungsbahn angepasst ist und sich optimal für genutzte Dachflächen und Terrassen eignet.



Vorteile:

- Klebeflansch mit Aufkantung für leichten Einbau in die Attikakante
- Silent Freispiegelströmung - optimal für Wohnungsbau
- Dachentwässerungsnormgerechte Abfluss- und Wasserhöhe: Nur ein Ablauf für Hauptentwässerung mit Freispiegelströmung DN 100, Abfluss 4,5 l/s bei 35 mm Wasserhöhe
- und Notentwässerung mit Freispiegelströmung DN 100, Abfluss 4,5 l/s bei 75 mm Wasserhöhe

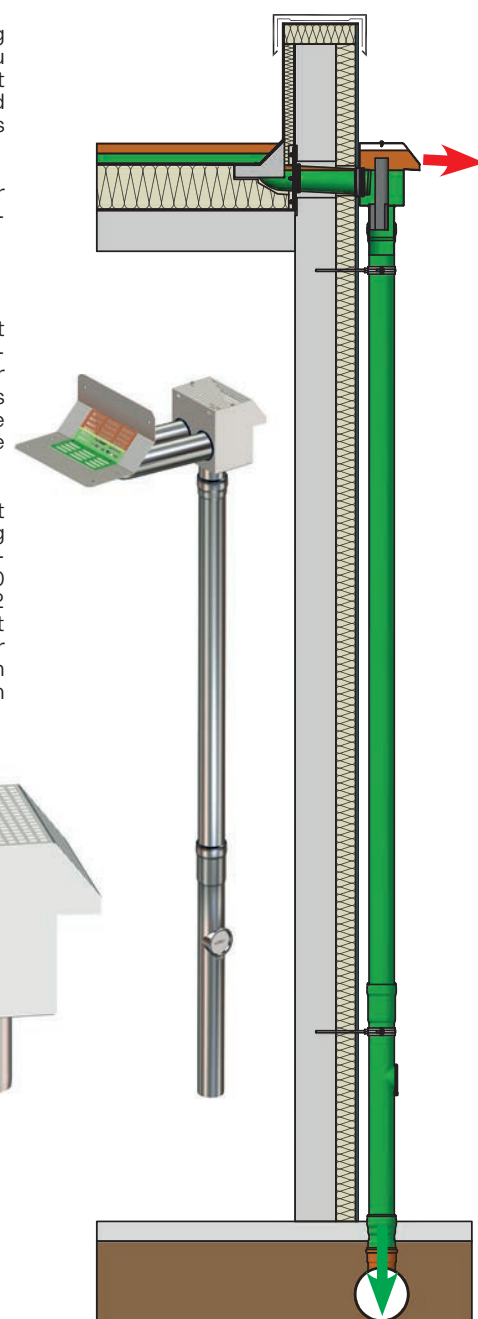

LORO-Dachentwässerungstechnik und Spezifikation

Auch die DUOFLUX® DN 100-Attikaentwässerung ist ein Dachentwässerungssystem, das mit Sicherheit optimal entwässert. Die Optimierungsqualitäten entsprechen der Optimierung bestimmter Merkmale, die mit ihren Optimierungswerten auf der gegenüberliegenden Seite zur Veranschaulichung angegeben sind.

Dachentwässerung, die mit Sicherheit optimal entwässert, bedarf einer guten Spezifikation und damit guten Kommunikation aller Beteiligten in den Aufgabenfeldern Forschung, Entwicklung, Planung, Konstruktion, Fertigung, Betrieb, Montage, Inbetriebnahme, Vertrieb, Beratung, Prüfung, Verwaltung, Sicherheit, Patent- und Normenwesen - mit Unterstützung durch das LORO-X Service-Team im Innen- und Außendienst.

Bei der Ausschreibung der ausschreibungsgebundenen Produkte der LORO-Dachentwässerungstechnik ist die genaue Spezifikation von besonderer Bedeutung.

Auch dieses Aktuell ist eine Produktbeschreibung der Dachentwässerungstechnik einschließlich dem LORO-X Datenblatt mit den genauen, einheitlichen Merkmalen und Merkmalwerten eines jeden LORO-X Dachentwässerungssystems, das durch die Spezifikationen eines Dachentwässerungssystems mit objektiv vergleichbaren Merkmalen und Merkmalenwerte die leichte Auswahl unterstützt und die besondere Leistungsfähigkeit der LORO-X Dachentwässerungssysteme deutlich macht.

Als Beispiel einer Ausschreibung, die ebenfalls ein Dachentwässerungssystem spezifiziert, ist der Ausschreibungstext-Vorschlag auf Seite 10 dem LORO-X Datenblatt gegenübergestellt.

Alle LORO-X Dachentwässerungssysteme werden durch eindeutige Merkmale für Systemform und Systemleistung beschrieben, insbesondere auch die Formmerkmale, die wesentlich sind für die Leistungsmerkmale. Um den Zusammenhang zwischen Formmerkmalen und Leistungsmerkmalen besonders deutlich zu machen, sind in diesem Aktuell die Merkmale durchnummeriert.

Dieses Aktuell enthält folgende Produktinformationen:

LORO - Ihr Spezialist für optimale Dachentwässerung aus einer Hand (S. 2), Optimierungsqualitäten (S. 3), Dachentwässerungstechnik (S. 4-7), Einsatz (S. 8), Bemessung (S. 9), Ausschreibungstextvorschlag (S. 10), Datenblatt (S. 11), Stückliste (S. 13), Systemübersicht (S. 12), Service (S. 14-15), Kontakt (S. 16)



Die **Haupt-Not-Kombi** Attikaentwässerung in 6 Sterne-Qualität
mit 3-fach patentierter Doppelrohr-Lösung




Stark

Großer Abfluss

Hauptentwässerung


Notentwässerung

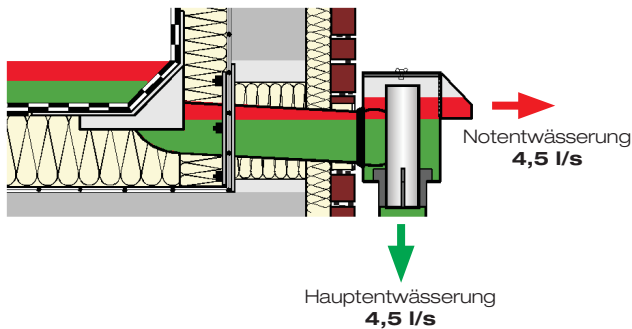

Schnell

Geringe Wasserhöhe


Geringe Wasserhöhe Hauptentwässerung
Geringe Wasserhöhe Notentwässerung

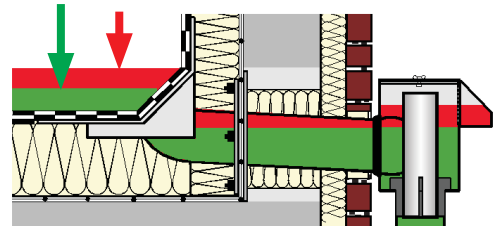

Still



Geringer Schall

Belüftung der Falleitung (Patent 2)

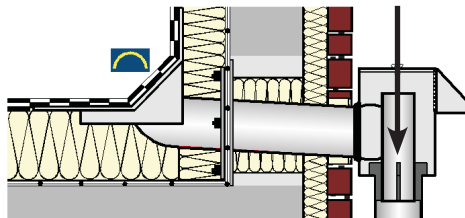

Sicher

Doppelte Beschleunigung (Patent 3)

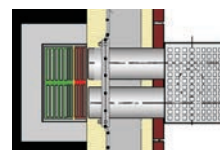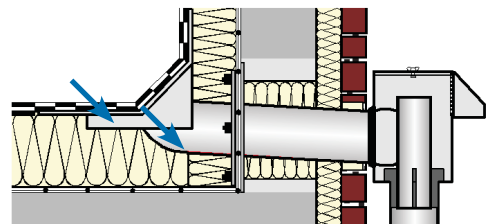


Sichere Hauptentwässerung
Sichere Notentwässerung
Sichere Freispiegelströmung

Doppelrohr (Patent 1)



PlatzSparend

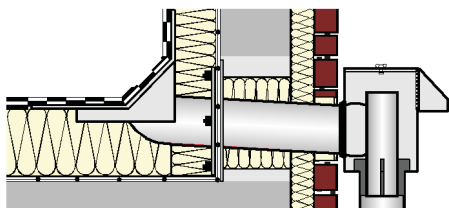


flacher Kiesfang



GeldSparend

Nur eine Falleitung



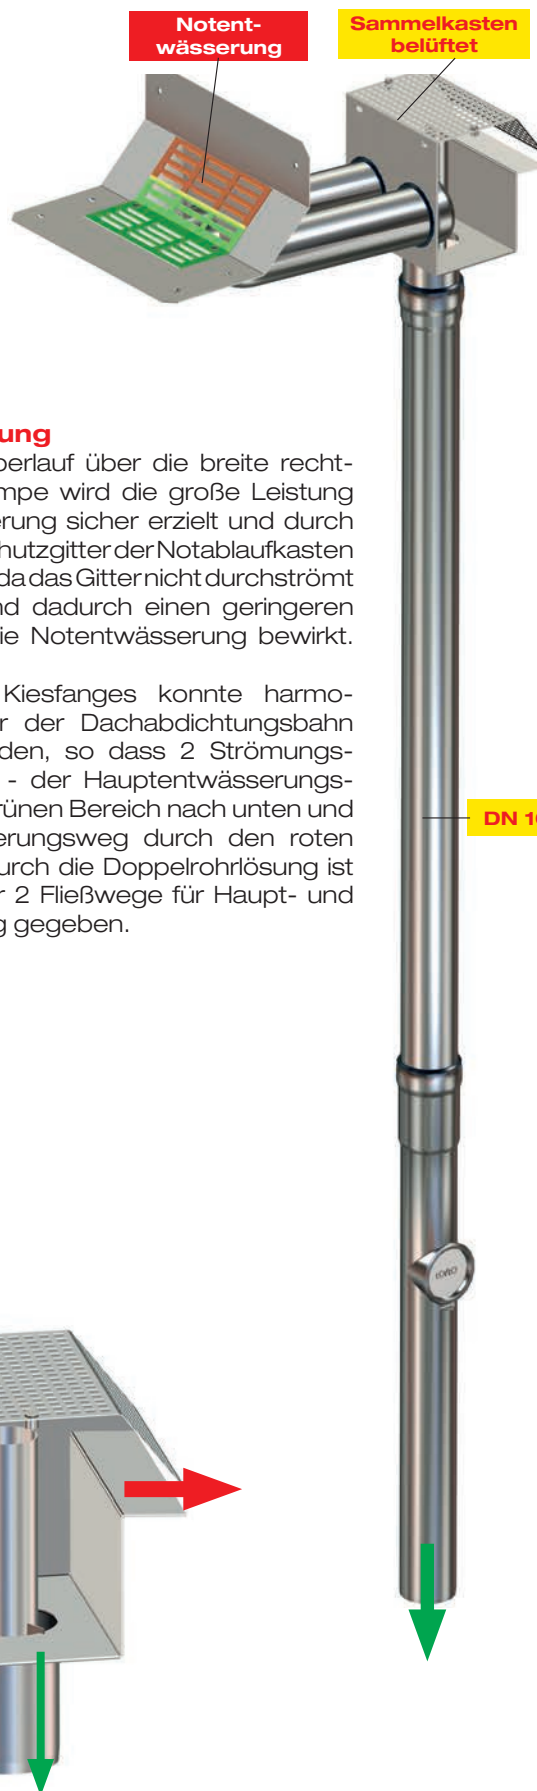

Systemform

Zwei Fließwege

Die neue Attikaentwässerung vereint die Hauptentwässerung und die Notentwässerung mit einem direkt in der Attikakante **1** eingebauten Ablauf mittels zwei Fließwegen in einem LORO-X Dachablaufsystem.

Der neue patentierte Haupt-Not-Kombi Attika-Doppelrohrablauf entwässert durch zwei Rohre **2** DN 100 als Hauptentwässerung in den Sammelkasten (**grüner Fließweg**) und durch den Überlauf des Sammelkastens **3** als Notentwässerung (**roter Fließweg**).


Hauptentwässerung

Die gemäß Dachentwässerungsnorm geforderte Leistung von 4,5 Liter bei DN 100 wird für die Hauptentwässerung und die Notentwässerung bei gesicherter Freispiegelströmung erreicht. Die große Leistung der Hauptentwässerung dieser Haupt-Not-Kombi Attikaentwässerung wird durch Begrenzung mittels Torricelli-Ausfluss und Belüftung erzielt.

Notentwässerung

Durch den Notüberlauf über die breite rechteckige Schussrampe wird die große Leistung der Notentwässerung sicher erzielt und durch das neue Vogelschutzgitter der Notablaufkasten sichergestellt, da das Gitter nicht durchströmt werden muss und dadurch einen geringeren Widerstand für die Notentwässerung bewirkt.

Die Form des Kiesfanges konnte harmonisch der Kontur der Dachabdichtungsbahn angeglichen werden, so dass 2 Strömungswege entstehen - der Hauptentwässerungsweg durch den grünen Bereich nach unten und der Notentwässerungsweg durch den roten Weg zur Seite. Durch die Doppelrohrlösung ist die Sicherheit der 2 Fließwege für Haupt- und Notentwässerung gegeben.

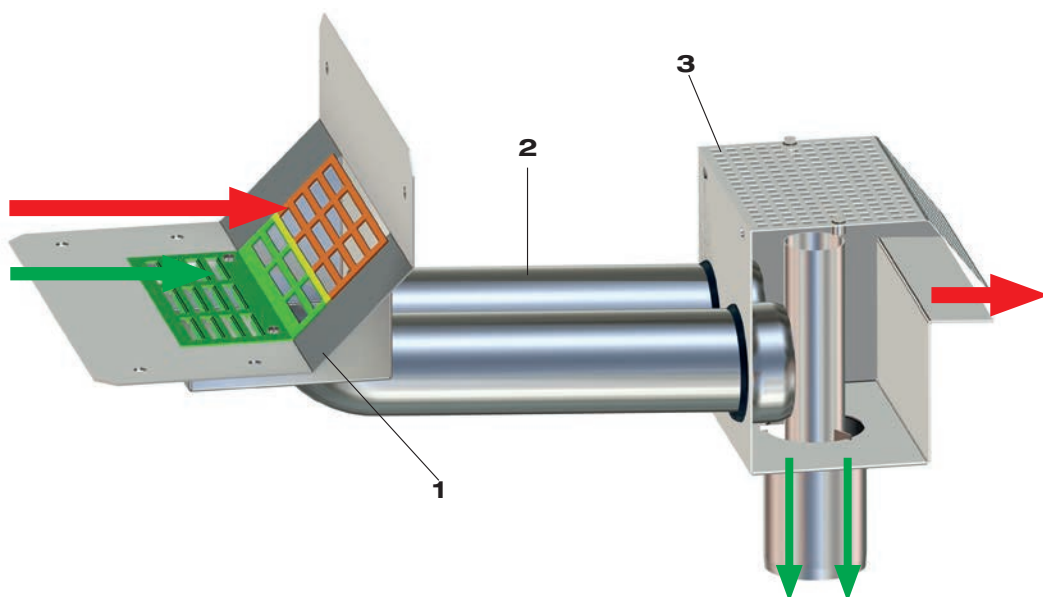

Verbindung zu Form- und Leistungsmerkmalen


(1) Datenblatt LX 1196

Attikaentwässerung

Serie 43 LORO-X DUOFLUX®

Attika-Doppelrohrablauf - mit Becken -

(2) Hauptentwässerung	(13) Notentwässerung
(3) Freispiegelströmung	(14) Freispiegelströmung
(4) Silent	(15) Silent
(5) Abfluss: 4,5 l/s	(16) Abfluss: 4,5 l/s
(6) Wasserhöhe: 35 mm	(17) Wasserhöhe: 75 mm
(7) Eingrifftiefe: 103 mm	(7) Eingrifftiefe: 103
(8) Nennweite: DN 100	(18) Nennweite: DN 100
(9) Wehrhöhe: 0 mm	(19) Wehrhöhe: 0 mm
(10) Haube: belüftet	(20) Haube: belüftet
(11) Falleitung: belüftet	(21) Falleitung: belüftet
(23) Falleitungshöhe: 4,2 m	(25) Falleitungshöhe: 0 m
(12) Entwässerung: in Grundleitung	(22) Entwässerung: ins Freie
(24) Flanschform: Klebeflansch	(24) Flanschform: Klebeflansch

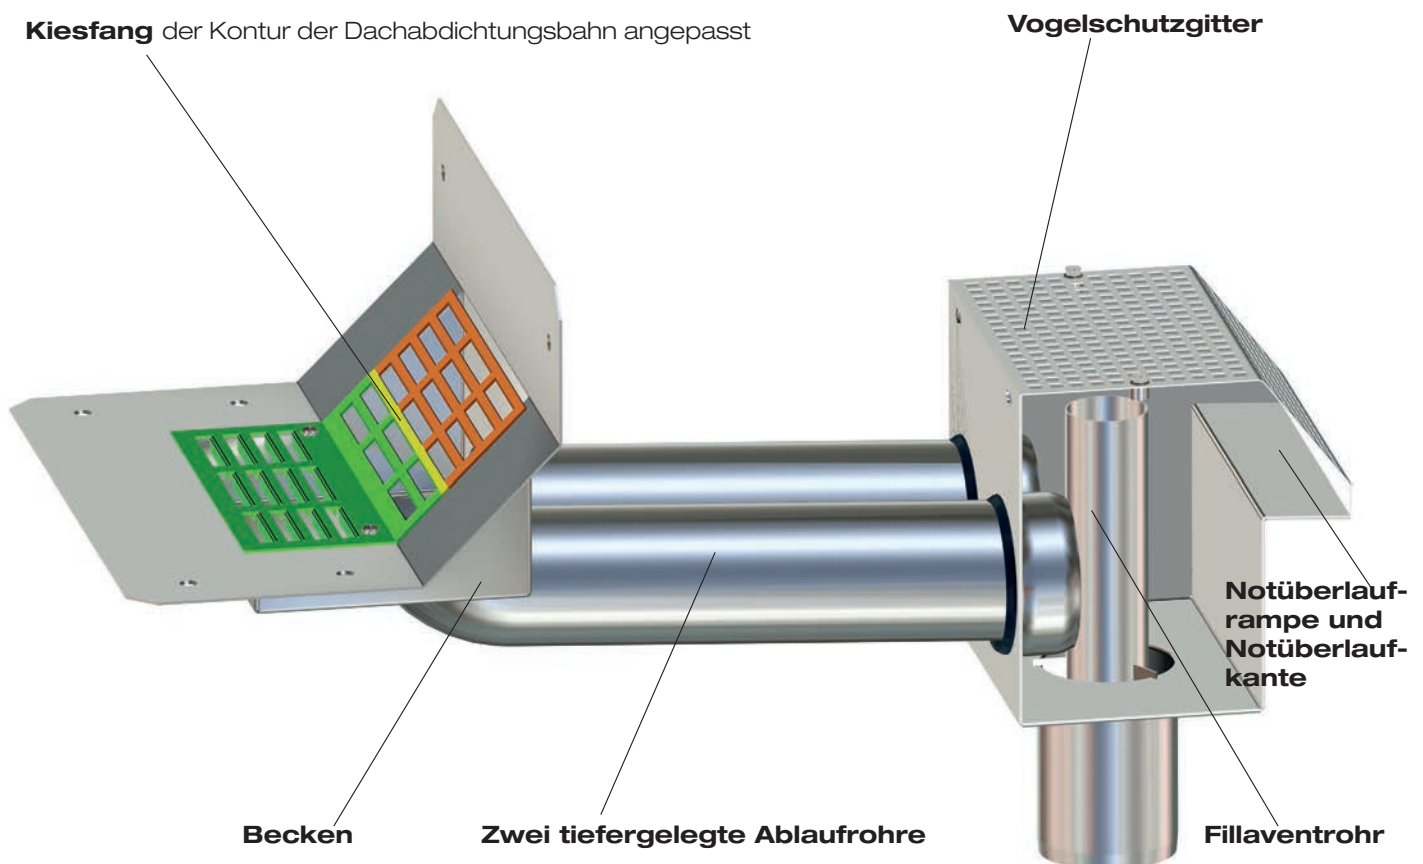

Systemleistung

Norm fordert Anstau

Normgemäß wird bei der Dachentwässerung in Form von Haupt- und Notentwässerung mit Notentwässerung ins Freie ein Stau zwischen Haupt- und Notentwässerung gefordert bis zu einem Wasseranstaugrenzwert, ab dem ein Notabfluss über die Stauhöhe hinaus ins Freie erfolgt.

Kein Anstau auf dem Dach

Um eine größere Abflussleistung durch einen gleich großen Ablaufkörper als Haupt-Not-Kombi Dachentwässerung zu bekommen, wird auf das Wehr auf dem Dach am Ablauf verzichtet.

Dadurch, dass der Anstau der Notentwässerung nicht mehr am Ablauf erfolgt, entsteht freier Abfluss in den Ablauf durch das flache Kiesfanggitter, wodurch die Abflussleistung erheblich erhöht wird. So liegt die Abflussleistung bei 4,5 l/s für die Hauptentwässerung und 4,5 l/s für die Notentwässerung.

Anstau im Sammelkasten


Die Wehrhöhe und der notwendige Anstau wird beim neuen DUOFLUX® DN 100 vom Dach in den Sammelkasten der Attikaentwässerung als Haupt- und Notentwässerung verlegt.

Überlastungsfreie Freispiegelströmung der Hauptentwässerung

Um trotz großer Wasseranstauhöhe im Sammelkasten eine Überlastung der Freispiegelfalleitung der Hauptentwässerung mit Freispiegelströmung sicher zu verhindern, befindet sich im Sammelkasten der Attikaentwässerung ein Rohr, das trotz großer Wasserhöhe am Freispiegelablauf eine Überlastung der Freispiegelfalleitung verhindert.

Dieses Rohr wird als LORO-X Fillaent-Rohr bezeichnet und hat die Aufgabe, den Wasserabfluss zur Falleitung hin auf einen maximalen Freispiegel-Abfluss der Hauptentwässerung zu begrenzen und die Strömung in der Falleitung von innen zu belüften.


Durch das LORO-X Fillaent-Rohr in der Ablauföffnung des Sammelkastens erfolgt der Anstau im Sammelkasten kontrolliert so, dass bei Erreichen des Wasseranstaugrenzwertes H im Sammelkasten und des maximalen Freispiegel-Abflusses der Hauptentwässerung der Notabfluss ins Freie beginnt.

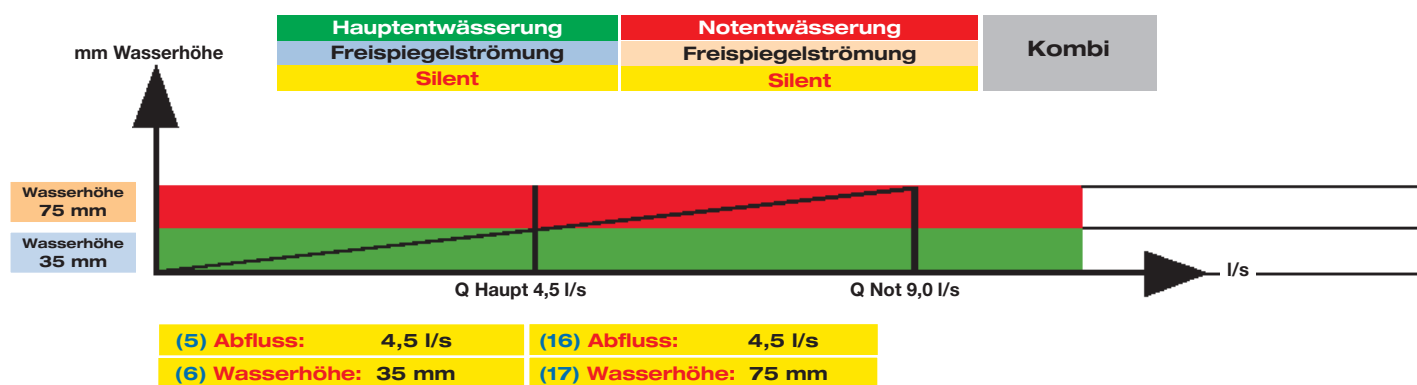

Wasserhöhe und Abfluss


Die Attikaentwässerung mit dem DUOFLUX[®] DN 100 als Haupt- und Notentwässerung mit einer Notenwässerung ins Freie erfolgt - wie normgemäß gefordert - indem:

1. Eine Hauptentwässerung mit Freispiegelströmung normgemäß mit einem Mindestabfluss von 4,5 l/s bei DN 100 und 35 mm auf dem Dach erfolgt. Bis zum Erreichen der Wasserhöhe, die beim maximal zulässigen Freispiegelabfluss der Hauptentwässerung auf dem Dach auftritt, erfolgt der Abfluss ausschließlich durch die Hauptentwässerung.
2. Im Sammelkasten der Anstau mit einem Wasseranstaugrenzwert zwischen der Überlaufkante des Sammelkastens und der Ablauföffnung unten im Sammelkasten und nicht durch eine Wehrhöhe auf dem Dach gebildet wird. Mit Erreichen des Wasseranstaugrenzwertes durch den Anstau zwischen Haupt- und Notentwässerung im Sammelkasten beginnt der Not-Abfluss ins Freie über die Überlaufkante, wenn der maximal zulässige Freispiegel-Abfluss der Hauptentwässerung und die entsprechende Wasserhöhe auf dem Dach erreicht wird.
3. Der Beginn des Notabflusses ins Freie nach Erreichen der maximalen Wasserhöhe der Hauptentwässerung mit Freispiegelströmung erfolgt ab einem Abfluss von 4,5 l/s bei 35 mm über der maximalen Wasserhöhe des Abflusses der Hauptentwässerung.

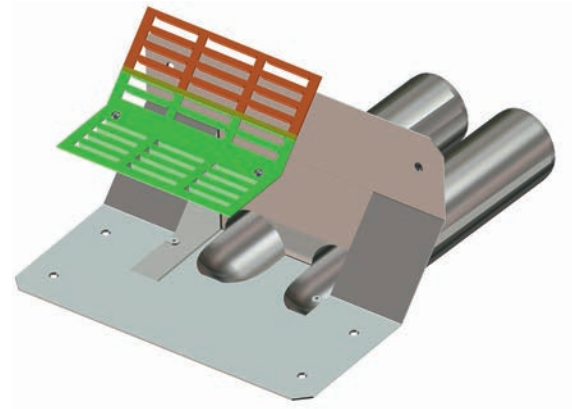

Wehr
0 mm

Wehr
0 mm

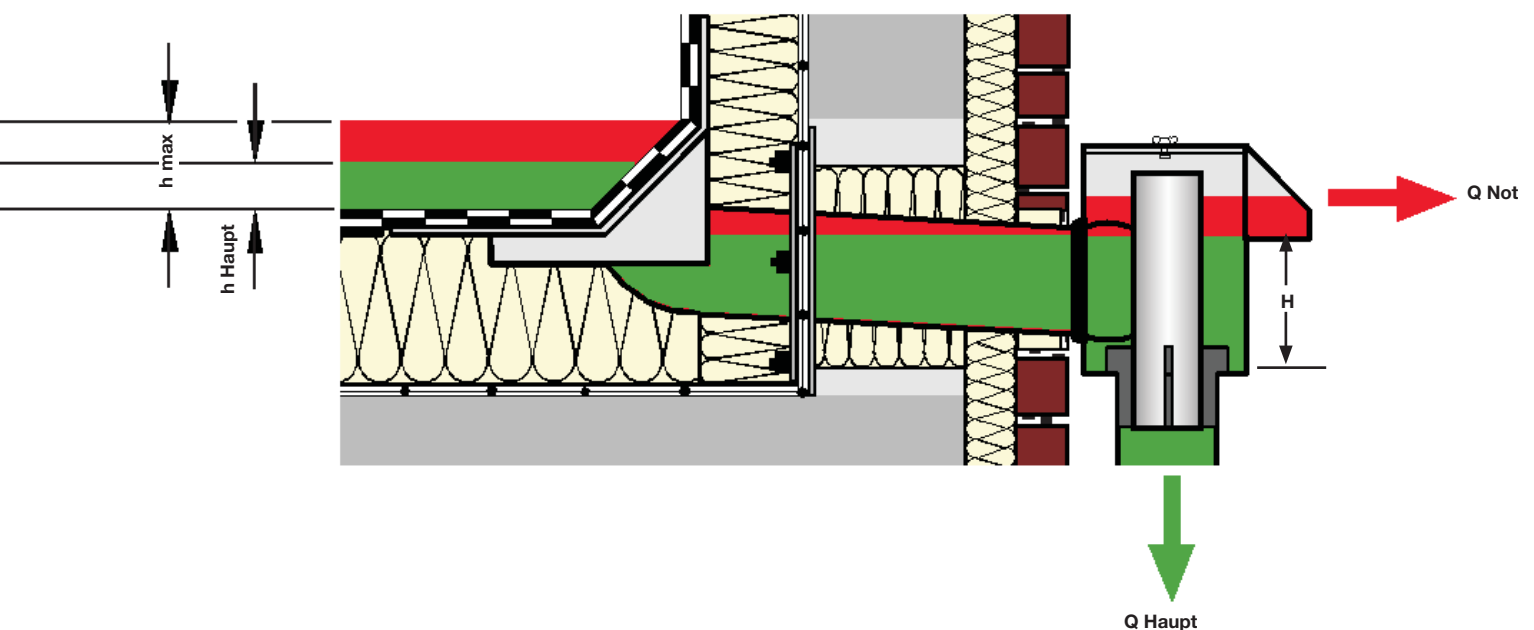

Einsatzbeispiel für Freispiegelströmung:

LORO-X DUOFLUX®

Haupt-Not-Kombi Attika-Doppelrohrablauf
DN 100/DN 100, Serie 43,

Abflussleistung



Hauptentwässerung:

4,5 l/s

Notentwässerung:





4,5 l/s

mit Klebeflansch für
Bitumen-Abdichtungsbahnen

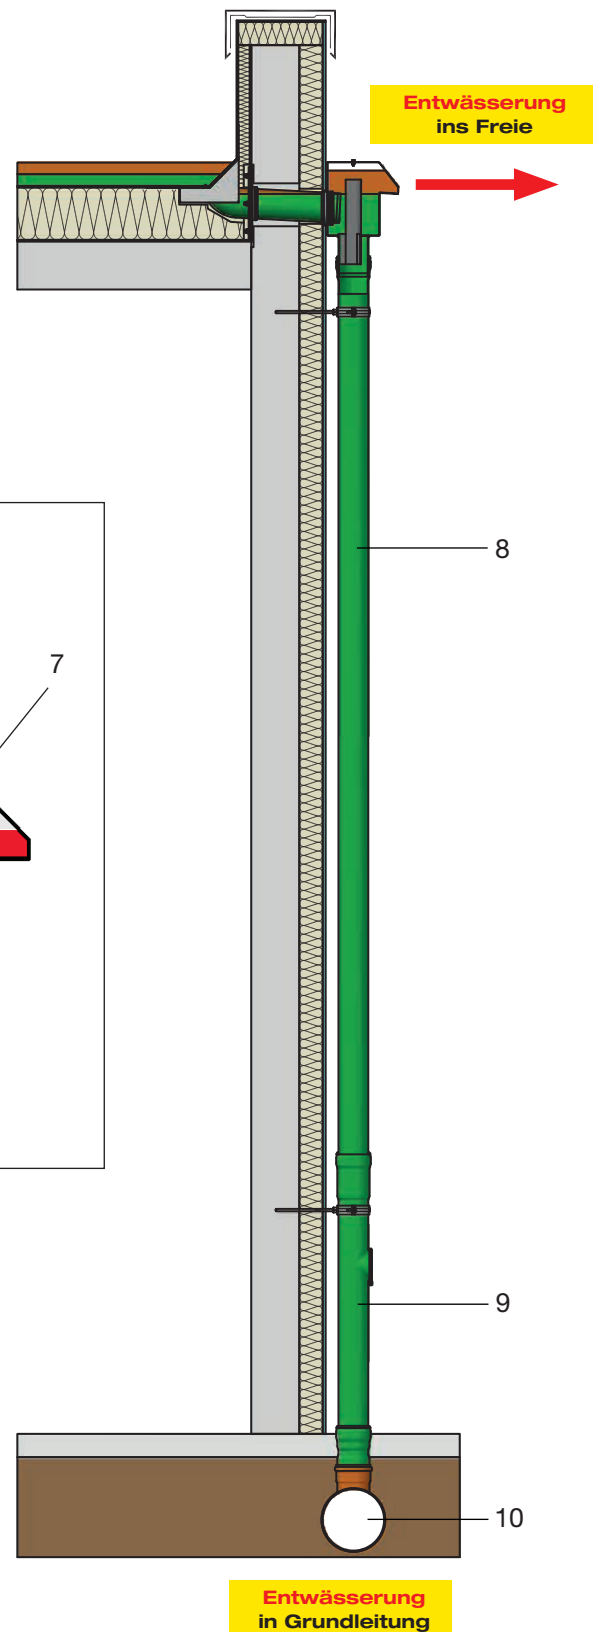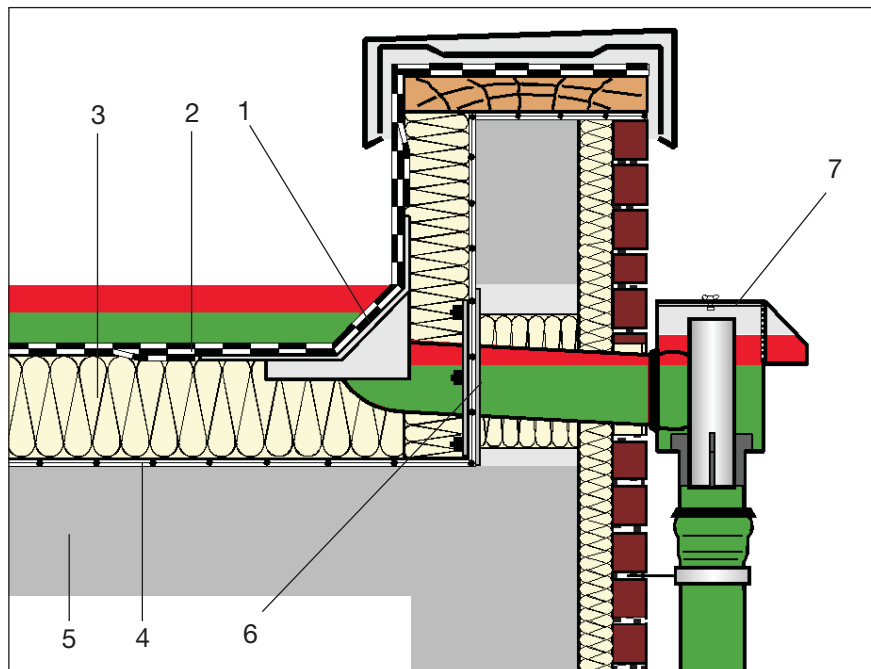

- 1 LORO-X DUOFLUX® Haupt-Not-Kombi Attika-Doppelrohrablauf
- 2 Abdichtungsbahnen
- 3 Wärmedämmung
- 4 Dampfsperre
- 5 Betonplatte
- 6 LORO-Schiebeflansch
- 7 LORO-Sammelkasten
- 8 LORO-X Regenfallrohr
- 9 LORO-X Regenstandrohr
- 10 Grundleitung

Maße und Gewichte

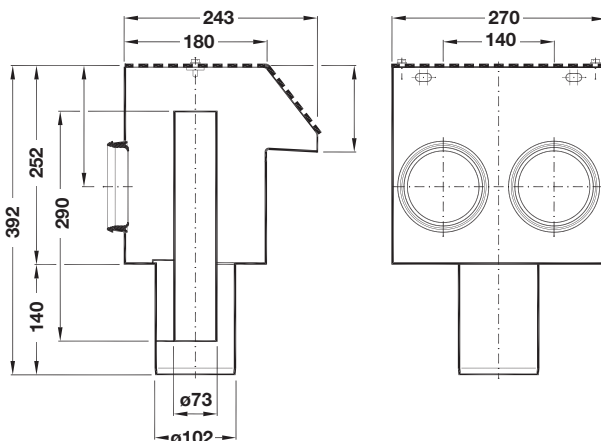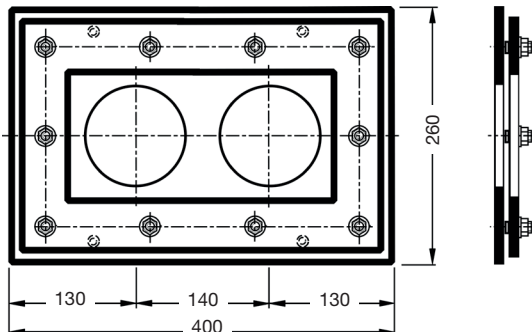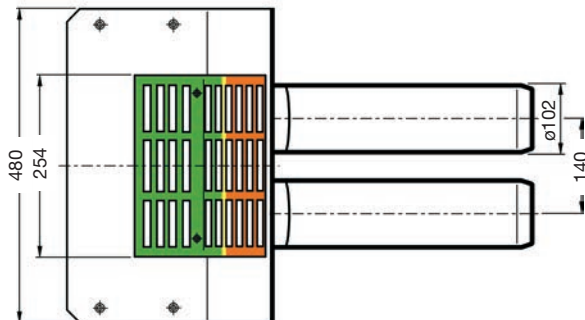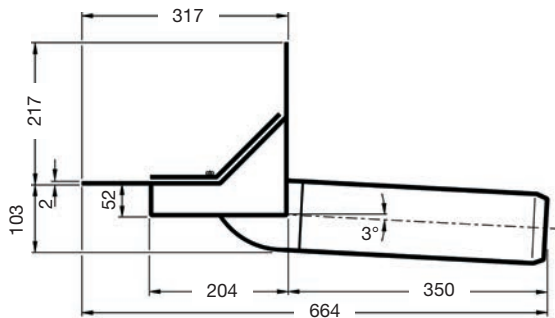

Für Freispiegelströmung:

LORO-X DUOFLUX®

Haupt-Not-Kombi

Attika-Doppelrohrablauf,
DN 100/DN 100, Serie 43,

mit Klebeflansch
für Bitumen-Abdichtungsbahnen

Stahl, feuerverzinkt, mit zusätzlicher Beschichtung

Abflussleistung nach Datenblatt

LX1196

Hauptentwässerung:

DN 100 = 4,5 l/s

Notentwässerung:

DN 100 = 4,5 l/s

Art.-Nr. 13207.100X

Gewicht: 8,2 kg

LORO-X Schiebeflansch, DN 100 für LORO-Attika-Doppelrohrablauf, zur Einbindung der Dampfsperre

Stahl, feuerverzinkt

Art.-Nr. 13228.100X

Gewicht: 5,1 kg

einschließlich Dichtelementen

LORO-X Sammeltopf, DN 100

für LORO-X Attika-Direktabläufe,

Stahl, feuerverzinkt,
mit zusätzlicher Innenbeschichtung

Art.-Nr. 00446.100X

Gewicht: 8,0 kg

Ausschreibungstextvorschlag

Bedarfsposition 1

Dachentwässerungssystem: Attikaentwässerung und Attikanotentwässerung:

Lieferung, fach- und höhengerechter Einbau in die Dachabdichtung eines Attikaablaufs,

z.B. Fabr.: LORO-X DUOFLUX® Haupt-Not-Kombi Attika-Doppelrohrablauf LX1196-3X **(1)** mit Klebeflansch **(24)**, od. vgl. nach DIN 1253

Ablauf: DN 100/DN 100

Eingrifftiefe: 103 mm **(7)**

Angebot. Fabr.;..... (von AN verbindlich einzutragen)

Es sind nur absolut vergleichbare, geprüfte Systeme zugelassen!

Abfluss-Leistung:

Hauptentwässerung **(2)** mit Freispiegelströmung **(3)**, Silent **(4)**

DN 100 **(8)**, Wehrhöhe: 0 mm **(9)**, Haube: belüftet **(10)**, Falleitung: belüftet **(11)**, Falleitungshöhe: beliebig **(23)**, Abfluss in Grundleitung **(12)**

Abfluss: 4,5 l/s **(5)** bei Wasserhöhe: 35 mm **(6)**,

Notentwässerung **(13)** mit Freispiegelströmung **(14)**, Silent **(15)**
DN 100 **(18)**, Haube: belüftet **(20)**, Falleitung: belüftet **(21)**,
Falleitungshöhe: 0 m **(25)**, Abfluss ins Freie **(22)**

Abfluss: 4,5 l/s **(16)** bei Wasserhöhe: 75 mm **(17)**

bestehend aus:

LORO-X DUOFLUX® Haupt-Not-Kombi Attika-Doppelrohrablauf mit Klebeflansch, aus Stahl, feuerverzinkt, waagrechtem Verzug mit Doppelrohr 2 x DN 100, Sammelkasten, Belüftungsstück, Rohrschellen, Schiebeflansch für die Anbindung der Dampfsperre, Standrohr mit Reinigungsöffnung, Dichtelementen und Gleitmittel

Einbauort: Attikadach

Der Einbau hat streng gem. Herstellervorgaben des Systemlieferanten der Dachabdichtung, bzw. des Herstellers des Ablaufes zu erfolgen!


Evtl. erforderliche Maßnahmen zum Einbau (vorab in die Notabdichtung) sind in den EP einzukalkulieren!

(1) Datenblatt LX 1196

Attikaentwässerung

Serie 43 LORO-X DUOFLUX®

Attika-Doppelrohrablauf - mit Becken -

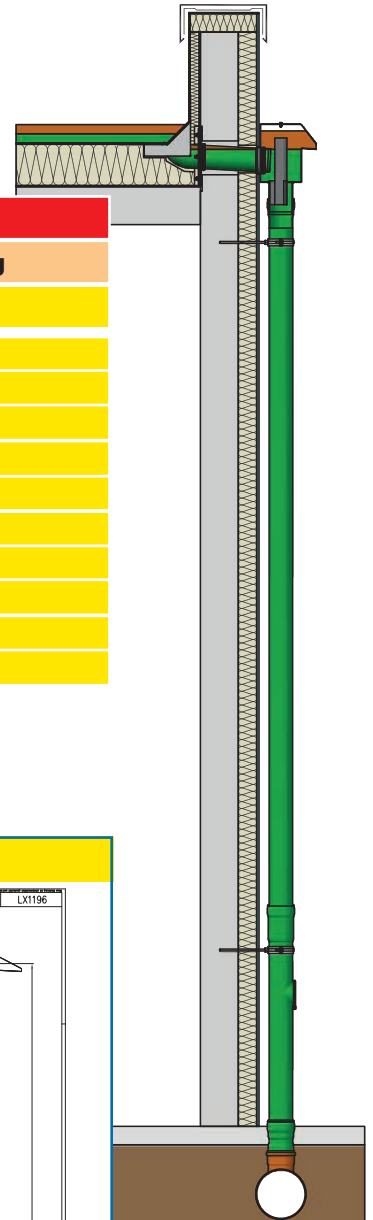

(2) Hauptentwässerung

(3) Freispiegelströmung

(4) Silent

(5) Abfluss: 4,5 l/s

(6) Wasserhöhe: 35 mm

(7) Eingrifftiefe: 103 mm

(8) Nennweite: DN 100

(9) Wehrhöhe: 0 mm

(10) Haube: belüftet

(11) Falleitung: belüftet

(23) Falleitungshöhe: beliebig

(12) Entwässerung: in Grundleitung

(24) Flanschform: Klebeflansch

(13) Notentwässerung

(14) Freispiegelströmung

(15) Silent

(16) Abfluss: 4,5 l/s

(17) Wasserhöhe: 75 mm

(7) Eingrifftiefe: 103

(18) Nennweite: DN 100

(19) Wehrhöhe: 0 mm

(20) Haube: belüftet

(21) Falleitung: belüftet

(25) Falleitungshöhe: 0 m

(22) Entwässerung: ins Freie


(24) Flanschform: Klebeflansch

LX 1196 Stückliste

1 x Art.-Nr. 13207.100X, LORO-X DUOFLUX® Attika-Doppelrohr
2 x Art.-Nr. 01211.100X, LORO-X Rohr mit einer Muffe
1 x Art.-Nr. 00446.100X, LORO-X Sammelkasten
1 x Art.-Nr. 13228.100X, LORO-X Schiebeflansch
2 x Art.-Nr. 00806.100X, LORO-X Sicherungsschelle
1 x Art.-Nr. 01001.100X, LORO-X Rohr mit einer Muffe


1 x Art.-Nr. 05510.100X, LORO-X Standrohr
4 x Art.-Nr. 00911.100X, LORO-X Dichtelement
3 x Art.-Nr. 00975.100X, LORO-X Rohrschelle
3 x Art.-Nr. 09603.200X, LORO-X Stockschrabe
1 x Art.-Nr. 00986.000X, LORO-X Gleitmittel Tube

hQ - Abflusskurve

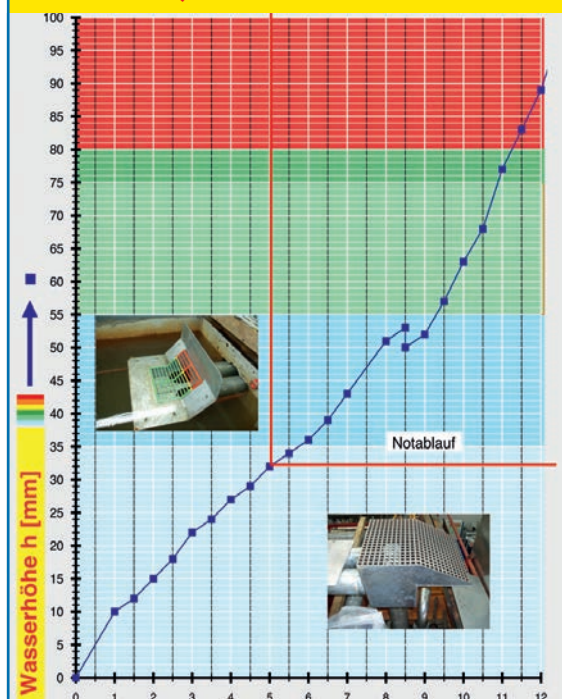

Systemleistung

CAD

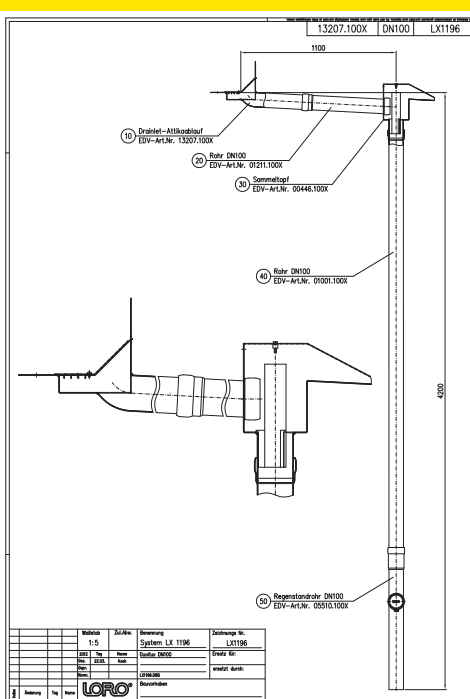

Systemform


Wasserhöhe	mm	5	10	15	20	25	30	35	40	45	50	55	60	65	70	75
Abfluss	l/s		0,7	1,2	1,9	2,7	3,7	4,7	5,7	6,7	6,7	8,1	8,7	9,5	9,8	10,1
Silent																

Anforderungen gemäß DIN 1986-100 sind erfüllt.

LORO-X Übersicht:

LORO-X DUOFLUX®


Haupt-Not-Kombi Attika-Doppelrohrablauf, DN 100/DN 100

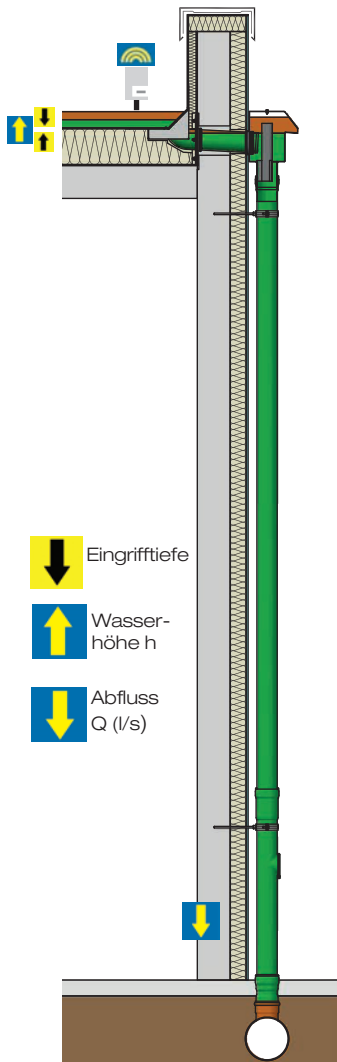

	Hauptentwässerung	Notentwässerung	Kombi
	Freispiegelströmung	Freispiegelströmung	
	Silent	Silent	
Eingrifftiefe 			
	103 mm	103 mm	
Nennweite	DN 100 (Haupt)	DN 100 (Not)	
LX-Nr.	LX1196	LX1196	
Flanschart	Klebeflansch 45°	Klebeflansch 45°	
Wehrhöhe h 			
60mm			
50mm			
40mm	0 mm	0 mm	
Wasserhöhe h 			
75mm		75 mm	
55mm			
35mm	35 mm		
Abfluss Q (l/s) 			
6 l/s			
5 l/s			
4 l/s	4,5 l/s	4,5 l/s	
3 l/s			
2 l/s			
1 l/s			
Silent Power Klasse 			
Power ≥ 30 l/s			
Silent Power ≤ 80 dB			
Silent ≤ 75 dB	Silent	Silent	

LORO-X Stückliste

LX1196

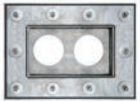Pos.1	Menge	Artikel	Langtext	Einzel- preis	Foto	Gesamt- preis
Pos. 1	1x	13207.100X	LORO-DUOFLUX® Haupt-Not-Kombi Doppelrohr-Attikadirekt- ablauf mit Klebeflansch und Becken, für Bitumen-Dachab- dichtungsbahnen, aus Stahl, feuerverzinkt, innen zusätzlich beschichtet, DN 100 ABM1: 100			
Pos. 2	2x	01211.100X	LORO-X Stahlabflussrohr nach DIN EN 1123, mit Steckmuf- fenverbindung (1 Muffe), aus Stahl, feuerverzinkt, Innen- beschichtung auf Basis 2K-Epoxid-Kombination, Farbton: Rotbraun, 750 mm, DN 100 ABM1: 100			
Pos. 3	1x	00446.100X	LORO-Ablauf-Sammelkasten für LORO-Doppelrohr-Dachab- läufe für Attika, aus Stahl, feuerverzinkt, Innenbeschich- tung auf Basis 2K-Epoxid-Kombination Farbton: Rotbraun, mit runder Einlauföffnung, DN 100 ABM1: 100			
Pos. 4	1x	13228.100X	LORO-X Schiebeflansch Doppelrohr für LORO-X-Attikaent- wässerungen mit Doppelrohr, aus Stahl, feuerverzinkt, DN 100 ABM1: 100			
Pos. 5	1x	01001.100X	LORO-X Stahlabflussrohr nach DIN EN 1123, mit Steckmuf- fenverbindung (1 Muffe), aus Stahl, feuerverzinkt, Innen- beschichtung auf Basis 2K-Epoxid-Kombination, Farbton: Rotbraun, 3000 mm, DN 100 ABM1: 100			
Pos. 6	1x	05510.100X	LORO-X Regenstandrohr, rund, mit Reinigungsöffnung, aus Stahl, feuerverzinkt, Innenbeschichtung auf Basis 2K-Ep- oxid-Kombination Farbton: Rotbraun, 1000 mm, DN 100 ABM1: 100			
Pos. 7	4x	00911.100X	LORO-X Dichtelement aus Elastomer, für LORO-X Rohr Steckmuffenverbindung, DN 100 ABM1: 100			
Pos. 8	3x	00975.100X	LORO-X Rohrschelle mit Anschlussgewinde M8, aus Stahl, feuerverzinkt, ohne Schalldämmung, DN 100 ABM1: 100			
Pos. 9	3x	09603.200X	LORO-X Stockschraube M 8, aus Stahl, verzinkt, 200 mm lang			
Pos. 10	1x	00986.000X	LORO-X Gleitmittel 250 Gramm			


LORO-X DUOFLUX® Produktdaten und Ausschreibungsvorschlag

Der schnellste Weg zu Produktdaten und Ausschreibungstextvorschlag für das LORO-X Dachentwässerungssystem **LORO-X DUOFLUX®** mit der **LX Datenblatt Nummer 1196**:

Mit wenigen Klicks bekommen Sie als Partner im Bauwesen auf www.loro.de alle mit dem Computer weiter verarbeitbaren LORO-X Produktdaten und den weiter verarbeitbaren LORO-X Ausschreibungstextvorschlag.

Geben Sie einfach die Nummer des LORO-X Datenblattes in das **LX1196** auf www.loro.de ein:

Nach Eingabe: "www.loro.de"

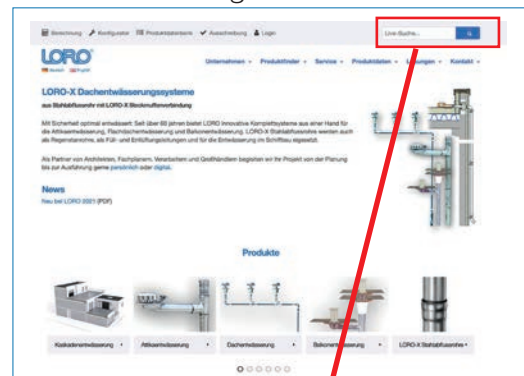

Eingabe: LX1196

LX-Komplettsysteme

Systemdaten	Downloads
Komplettsystem LX1196-3X mit 45° Klebeflansch LORO-X Haupt-Not-Kombi DUOFLUX Attikadirektablauf mit Doppelrohr, Serie 43 mit Becken, für Hauptentwässerung mit Freispiegelströmung, Abflussleistung 4,5 l/s bei 35 mm Wasserhöhe auf dem Dach und Notentwässerung 4,5 l/s bei 75 mm, mit Klebeflansch, für Bitumen-Abdichtungsbahnen, Eingriffstiefe 103 mm, nach DIN EN 1253, Leistungsnachweis mit normgerechtem Prüfsystem mit 4,2m nicht belüfteter Fallleitung gemäß Systemdatenblatt LX1196, Ablauf aus Stahl, feuerverzinkt, DN 100 Stückliste gemäß LX-Datenblatt: 1 x 13207.100X - LORO-X DUOFLUX-ATTIKA-DIREKTABL.M.DOPPELROHR U.KLEBEFL.F.BIT.EINGRIFFT.103 MM,10 2 x 01211.100X - LORO-X ROHR 1 MUFFE 750 MM DN 100 1 x 00446.100X - LORO-X DOPPELROHR SAMMELTOPF M.VILL-A-VENT ROHR DN 100 1 x 13228.100X - LORO-SCHIEBEFLANSCH F. ATTIKASTAR DACHABL.DN 100 2 x 00806.100X - LORO-X SICHERUNGSSCHELLE DN 100 1 x 01001.100X - LORO-X ROHR 1 MUFFE 3000 MM DN 100 1 x 05510.100X - LORO-X STANDR.M.R-DECK.1000 MM DN 100	LX1196-3X 45° Klebeflansch Datenblatt LX1196 System CAD System CAD 3D Maßzeichnung (PDF) Abflusskurve (PDF) 1 in Ausschreibung

LORO-X Produktdaten

LX1196

LX1196-3X

45° Klebeflansch



Datenblatt LX1196

System CAD

System CAD 3D

Maßzeichnung (PDF)

Abflusskurve (PDF)

1


in Ausschreibung

Anklicken

Eingabe: "1" für ein System
Anklicken: "In Ausschreibung"
Anklicken: "LV speichern und fertigstellen"

LORO-X Produktdaten


LX1196

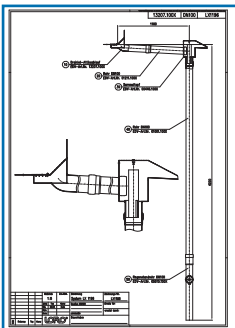


LX-CAD Zeichnung
als .pdf und .dwg



LX-3D-CAD Zeichnung
als .dwg

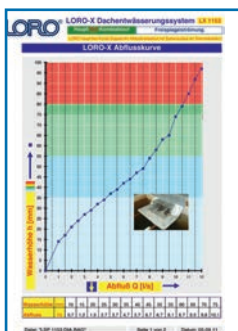

LX-Abflusskurve
als .pdf

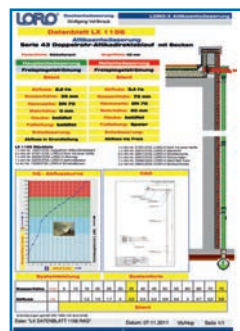

LX-Datenblatt
als .pdf

Pos.	Menge	Artikel	Bezeichnung	Einheiten	Bild	Geometrie
Pos. 1	1	13107.070	LORO-FLUXUS Haus-Net-Kunst-Drainrohr-Abflussrohr mit Abflussrohr und Boden, für Regen-Drainrohrsysteme, aus Stahl, Normernte, innen zusätzlich beschichtet, DN 75 ABST. 70			
Pos. 2	2	13101.070	LORO-4 Sperrrohr nach DIN EN 1123, mit Stoßmuffenverbindung (H-Muffe), aus Stahl, Normernte, Innenbeschichtung auf Basis 2K-Epoxyd-Kombination, Farbton Rohbraun, 100 mm, DN 75			
Pos. 3	1	13100.070	LORO-4 Sperrrohr nach DIN EN 1123, mit Stoßmuffenverbindung in Muffe, aus Stahl, Normernte, Innenbeschichtung auf Basis 2K-Epoxyd-Kombination, Farbton: Rohbraun, 200 mm, DN 75 ABST. 70			
Pos. 4	1	14380.070	LORO-4 Abfluss Rohrbohrer für LORO-4-Drainrohr für H-Muffe, aus Stahl, Normernte, Innenbeschichtung auf Basis 2K-Epoxyd- Kombination Farbton: Rohbraun, mit runder Einlochung, DN 75 ABST. 70			
Pos. 5	1	13226.070	LORO-4 Schweißrohr Drainrohr für LORO-4- Anschlusssysteme mit Drainrohr, aus Stahl, Normernte, DN 75			
Pos. 6	2	10006.070	LORO-4 Schutzhaube, nach DIN EN 1123, zur ersten Schutzhülle für durchschneidende Leitungen, aus Stahl, vernickt, DN 75 ABST. 70			
Pos. 7	1	13101.070	LORO-4 Sperrrohr nach DIN EN 1123, mit Stoßmuffenverbindung (H-Muffe), aus Stahl, Normernte, Innenbeschichtung auf Basis 2K-Epoxyd-Kombination, Farbton: Rohbraun, 100 mm, DN 75			
Pos. 8	1	13110.070	LORO-4 Regenrohr, rund, mit Klemmverbindung, aus Stahl, Normernte, Innenbeschichtung auf Basis 2K-Epoxyd- Kombination Farbton: Rohbraun, 100 mm, DN 75 ABST. 70			
Pos. 9	1	10011.070	LORO-4 Drainrohr aus Edelstahl, für LORO-4 Rohr- Drainrohrverbindung, DN 75 ABST. 70			
Pos. 10	1	10015.070	LORO-4 Rohrhaube mit Klemmverbindung M 8, aus Stahl, Normernte, ohne Schutzhaube, DN 75 ABST. 70			
Pos. 11	1	10010.200	LORO-4 Drainrohr M 8, aus Stahl, vernickt, 200 mm lang			
Pos. 12	1	10006.000	LORO-4 Drainrohr 200 mm			

LX-Stückliste
als pdf, csv und GAEB XML

Ihre Ansprechpartner



- 7 René Kassin** Technischer Berater
Key Account Gebiet Süd
 Mobil: +49 175 5739364 • rene.kassin@lorowerk.de
 Innendienst: Nadine Pralle
 Tel: +49 5382 71 223 • n.pralle@lorowerk.de
- 8 Kevin Leuer** Technischer Berater
 Mobil: +49 16091662691 • kevin.leuer@lorowerk.de
 Innendienst: Nadine Pralle
 Tel: +49 5382 71 223 • n.pralle@lorowerk.de
- 9 Andreas Schneider** Technischer Berater
 Mobil: +49 160 98975044 • andreas.schneider@lorowerk.de
 Innendienst: Annette Jürries-Hoppmann • Tel: +49 5382 71 296 • a.juerries-hoppmann@lorowerk.de
- 10 Udo Keidel** Technischer Berater
 Mobil: +49 160 90153146 • udo.keidel@lorowerk.de
 Innendienst: Nadine Pralle • Tel: +49 5382 71 223 • n.pralle@lorowerk.de
- 11 Oliver Koch** Technischer Berater
 Mobil: +49 175 574 02 25 • oliver.koch@lorowerk.de
 11a: Innendienst: Annette Jürries-Hoppmann • Tel: +49 5382 71 296 • a.juerries-hoppmann@lorowerk.de
 11b: Innendienst: Christine Wille • Tel: +49 5382 71 303 • c.wille@lorowerk.de
 Lucas Heuer • Tel: +49 5382 71 250 • l.heuer@lorowerk.de
LORO-X Lager Baden-Württemberg
Pierre Purgoll
 Lise-Meitner-Ring 1 • 89231 Neu-Ulm • Tel: +49 731 833 00 • neu-ulm@lorowerk.de
- 12 Peter Wollitz** Technischer Berater
 Mobil: +49 170 921 16 62 • peter.wollitz@lorowerk.de
 Innendienst: Christine Wille • Tel: +49 5382 71 303 • c.wille@lorowerk.de
 Lucas Heuer • Tel: +49 5382 71 250 • l.heuer@lorowerk.de
- 13 Johann Schaub** Technischer Berater
 Mobil: +49 151 62523524 • johann.schaub@lorowerk.de
 Innendienst: Christine Wille • Tel: +49 5382 71 303 • c.wille@lorowerk.de
 Lucas Heuer • Tel: +49 5382 71 250 • l.heuer@lorowerk.de
- 14 Alexander Dickhaut** Technischer Berater
Key Account Gebiet Ost
 Mobil: +49 170 5580199 • alexander.dickhaut@lorowerk.de
Ronny Amrey Technischer Berater
 Mobil: +49 171 21344 35 • r.amrey@lorowerk.de
 Innendienst: Marco Wolter • Tel: +49 5382 71 307 • m.wolter@lorowerk.de
Büro Leipzig
Iris Pohl, Susanne Kietz
 Tel: +49 34205 42690 • wb.leipzig@lorowerk.de
- 15 Frank Lacina** Technischer Berater
 Mobil: +49 170 730 53 53 • frank.lacina@lorowerk.de
 Innendienst: Melanie Hünecke • Tel: +49 5382 71 228 • m.huenecke@lorowerk.de
Oliver Spigaht Technischer Berater
 Mobil: +49 160 6291623 • oliver.spigaht@lorowerk.de
 Innendienst: Melanie Hünecke • Tel: +49 5382 71 228 • m.huenecke@lorowerk.de

- 1 Rudolf Strauß GmbH** Industrievertretung / Technische Betreuung
 Tel: +49 40 88 365 77 0 • industrievertretungen@r-strauss.de
Thomas Scholz Gebiet Nord
 Tel: +49 152 08735603 • scholz@r-strauss.de
 1a: Innendienst: Hendrik Henze • Tel: +49 538271 257 • hendrik.henze@lorowerk.de
 1b: Innendienst: Veronica Magnusson • Tel: +49 5382 71 258 • v.magnusson@lorowerk.de
 1c: Innendienst: André Pralle • Tel: +49 5382 71300 • a.pralle@lorowerk.de

- 2 Ralf Kaminski** Technischer Berater
 Mobil: +49 175 524 64 94 • ralf.kaminski@lorowerk.de
 2a: Innendienst: Thorsten Börstling • Tel: +49 5382 71 252 • t.boerstling@lorowerk.de
 2b: Innendienst: Jared König • Tel: +49 5382 71 271 • j.koenig@lorowerk.de
 Rabea Ebbecke • Tel: +49 5382 71 302 • r.ebbecke@lorowerk.de

- 3 Thomas Cassel** Technischer Berater
 Mobil: +49 170 9646066 • thomas.cassel@lorowerk.de
 Innendienst: Jared König • Tel: +49 5382 71 271 • j.koenig@lorowerk.de
 Rabea Ebbecke • Tel: +49 5382 71 302 • r.ebbecke@lorowerk.de

- 4 Markus Bernad** Technischer Berater
Key Account Gebiet West
 Mobil: +49 175 8421848 • markus.bernad@lorowerk.de
Stefan Kruska Technischer Berater
 Mobil: +49 172 209 27 77 • kruska@kruska-beratung.de

LORO-X Lager West Harald Peglow

Mewer Ring 7 • 58454 Witten • Tel: +49 2302 913160 • witten@lorowerk.de
 4a: Innendienst: Jared König • Tel: +49 5382 71 271 • j.koenig@lorowerk.de
 Rabea Ebbecke • Tel: +49 5382 71 302 • r.ebbecke@lorowerk.de
 4b: Nadine Pralle • Tel: +49 5382 71 223 • n.pralle@lorowerk.de

- 5 Marco Lozano-Bonstein** Technischer Berater
 Mobil: +49 160 91662934 • marco.lozano@lorowerk.de
 Innendienst: Jared König • Tel: +49 5382 71 271 • j.koenig@lorowerk.de
 Rabea Ebbecke • Tel: +49 5382 71 302 • r.ebbecke@lorowerk.de

- 6 Bernd Albert Skiba** Technischer Berater
 Mobil: +49 160 97900435 • bernd.skiba@lorowerk.de
 Innendienst: Thorsten Börstling • Tel: +49 5382 71252 • t.boerstling@lorowerk.de

LOROWERK K.H. Vahlbrauk GmbH & Co. KG

Kriegerweg 1 • 37581 Bad Gandersheim, Postfach 13 80 • 37577 Bad Gandersheim
 Tel. +49 5382 71 0 • Telefax +49 5382 71 2 03 • Internet: www.loro.de • e-mail: infocenter@lorowerk.de