


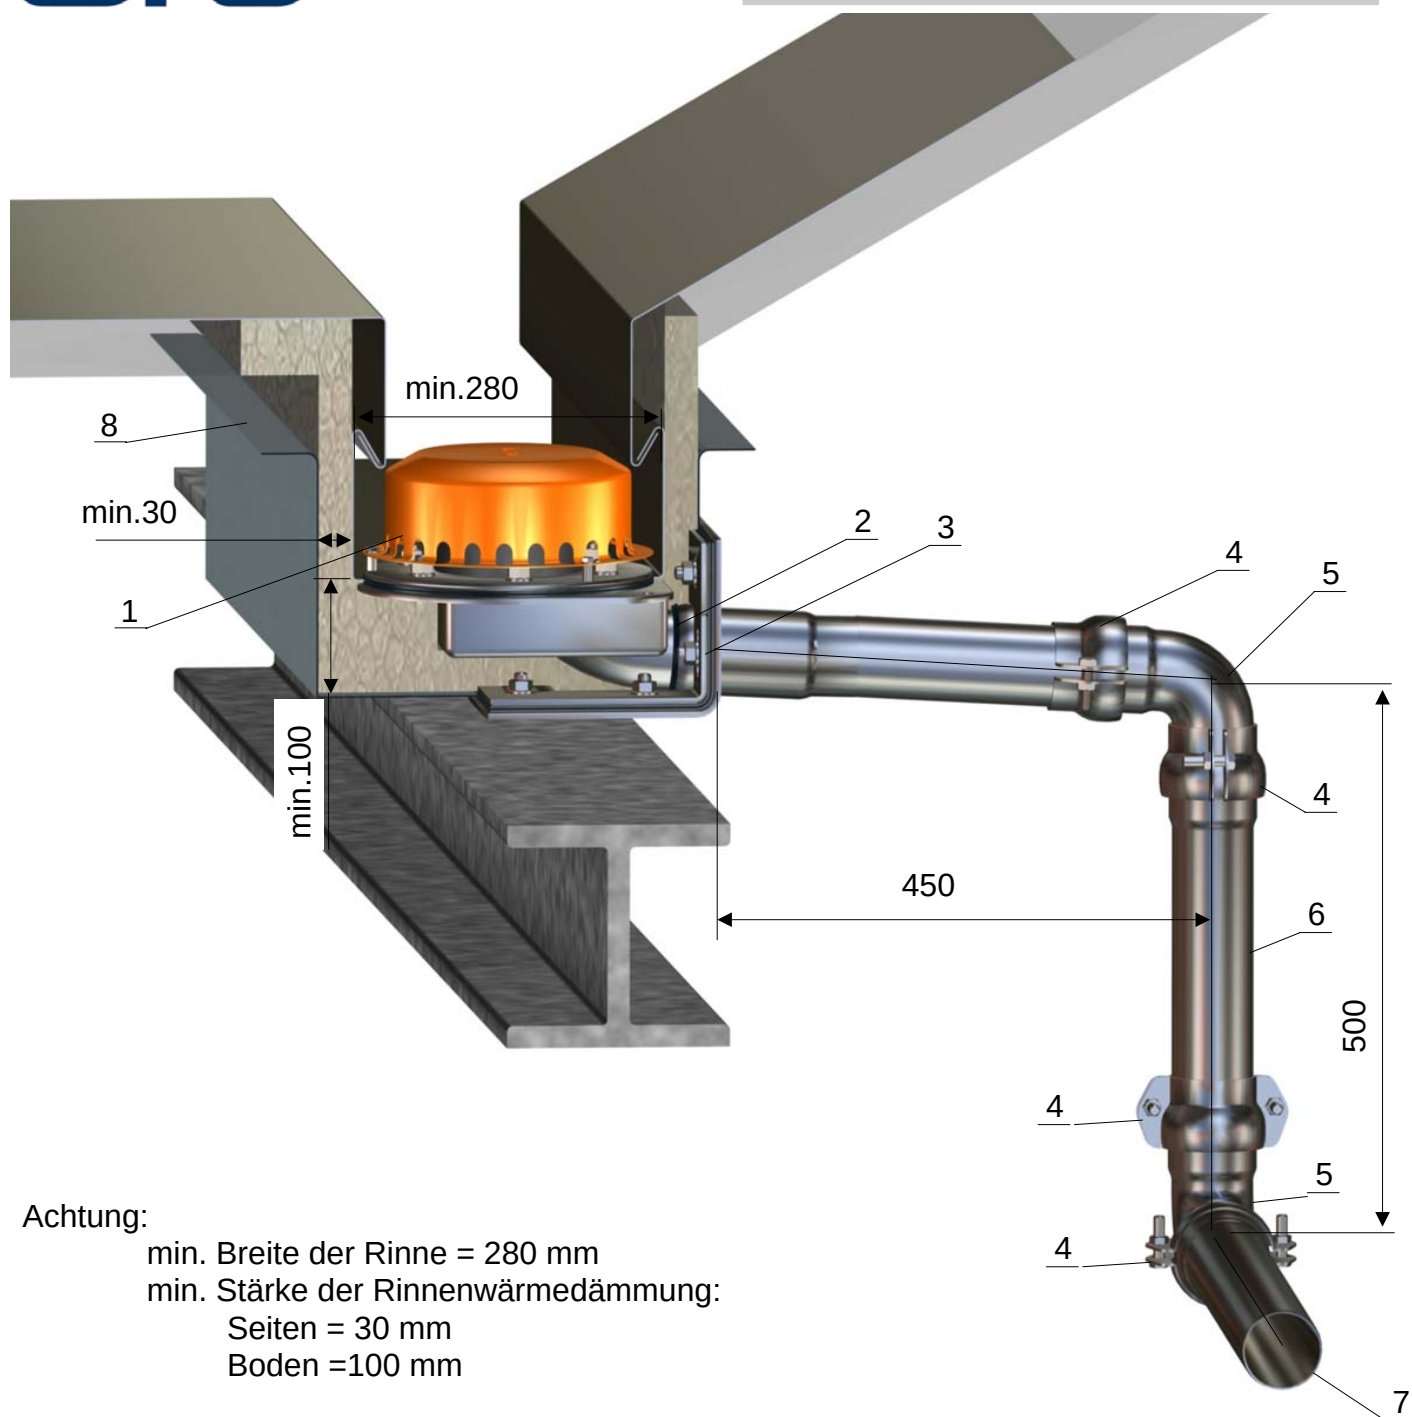

Achtung:

min. Breite der Rinne = 280 mm
 min. Stärke der Rinnenwärmedämmung:
 Seiten = 30 mm
 Boden = 100 mm

- 1 - LORO-RAINSTAR Attika-Notablauf-Distant , EDV-Art.Nr.01393.070X
- 2 - Dichtelement, EDV-Art.Nr.00911.070X
- 3 - Attika-Drainjet DN 70, EDV-Art.Nr.13516.070X,
an der Sicherheitsrinne angeschlossen
- 4 - Sicherungsschelle DN 70, EDV-Art.Nr.00806.070X
- 5 - Bogen mit engem Radius DN 70, EDV-Art.Nr.00350.070X
- 6 - LX-Rohr DN 70, EDV-Art.Nr.01301.070X
- 7 - LX-Rohr DN 70
- 8 - Sicherheitsrinne