



Ansicht A
vergrößert

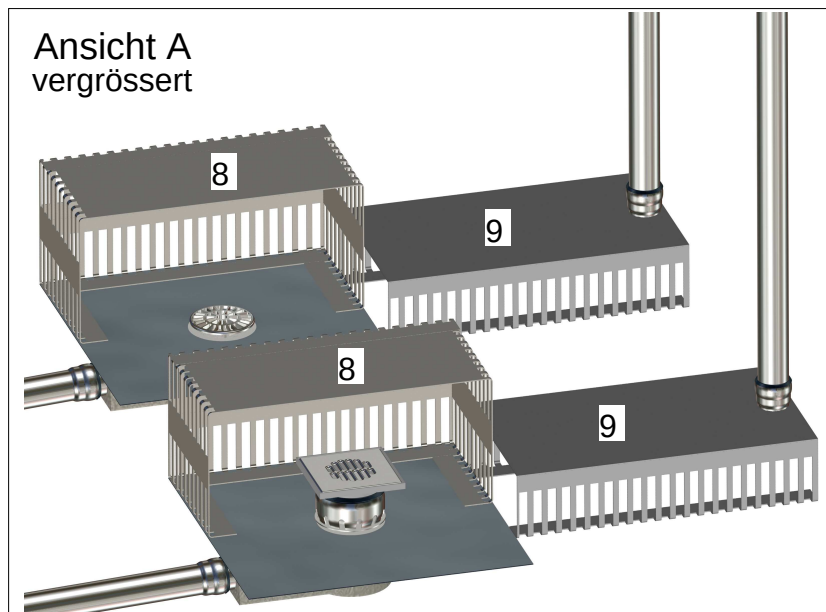

Pos.	Name	Art.Nr.
1	LORO RAINSTAR AttikaNotabl.	01381.050X
2	LORO RAINSTAR Attikaabl.	01380.050X
3	Bogen 87°	00350.050X
4	LORO-X Rohr DN 50	n.Rohrlänge
5	Attika-Rohrdurchführung	13516.050X
6	Balkonablauf Ser.E	15571.050X
7	Balkonabl. Ser.E, Grundeinheit	15500.050X
	mit Notentwässerungseinheit	15600.070X
8	Monsun Kiesfang	bauseits
9	Monsun Stichkanal geschlitz	bauseits

Achtung! Zu jeder Muffenverbindung gehört ein Dichtelement, Art.Nr.00911.050X und LORO-X Sicherungsschelle, Art.Nr.00806.050X

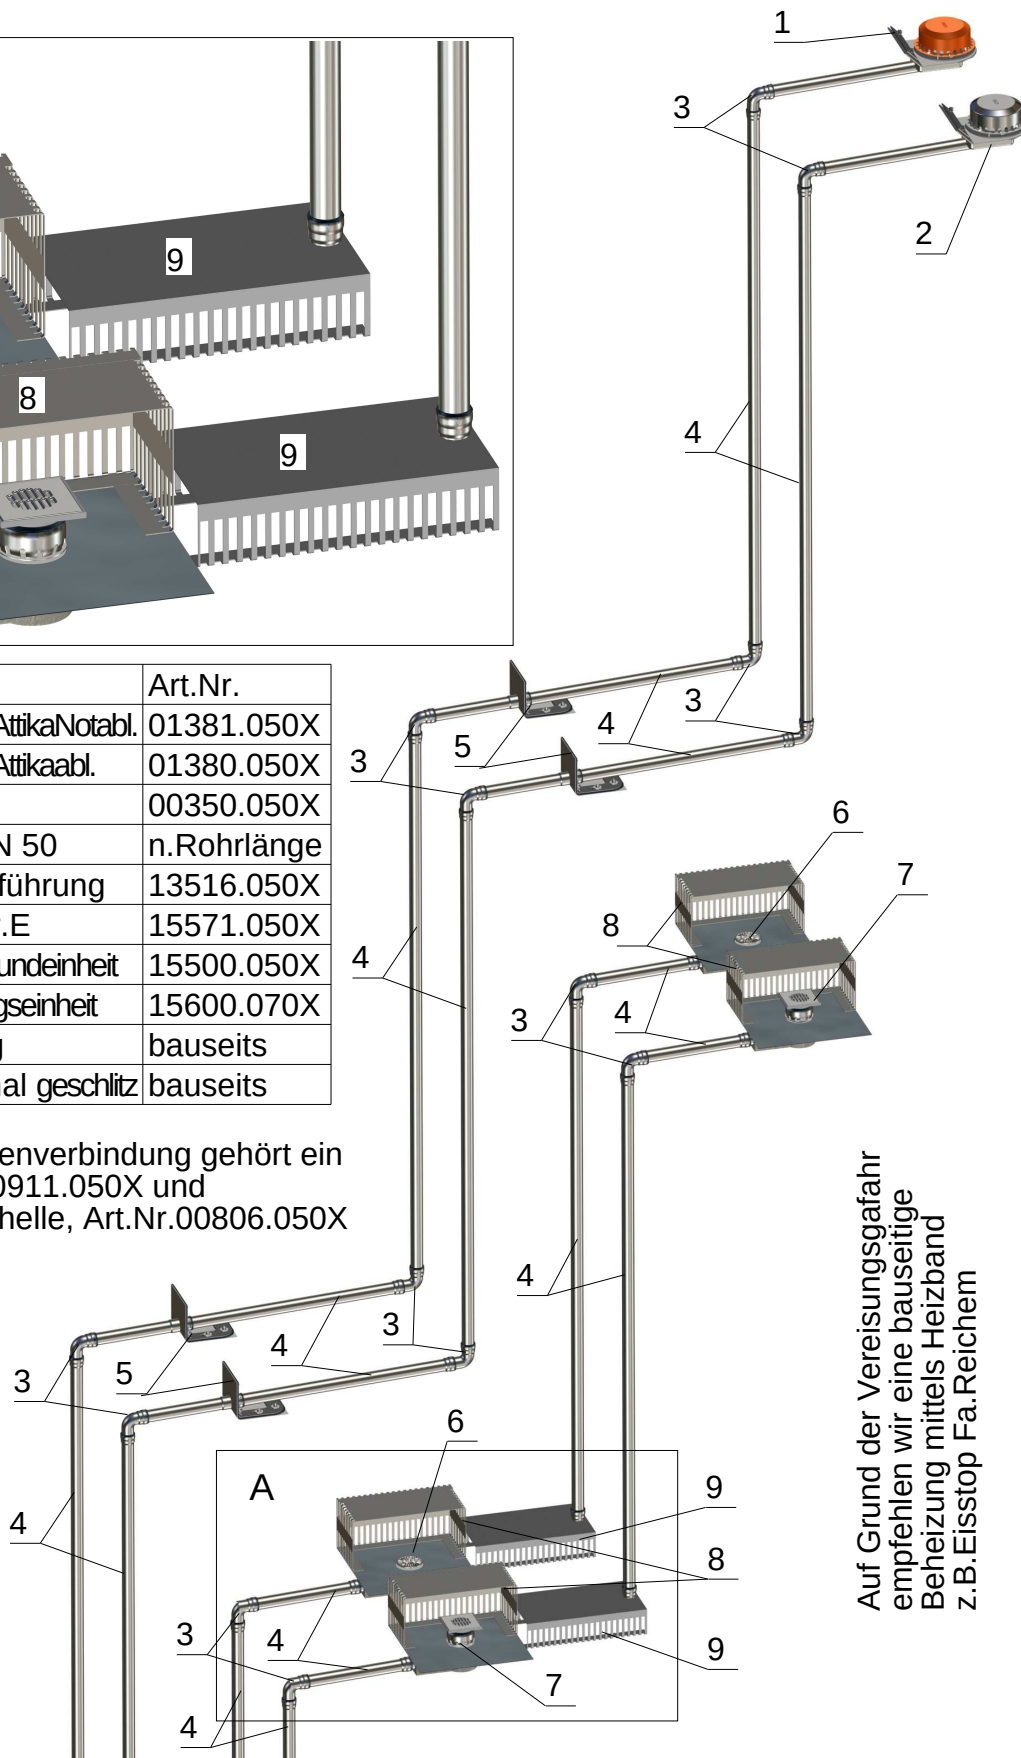

Auf Grund der Vereisungsfahr
empfehlen wir eine bauseitige
Beheizung mittels Heizband
z.B. Eisstop Fa.Reichem