
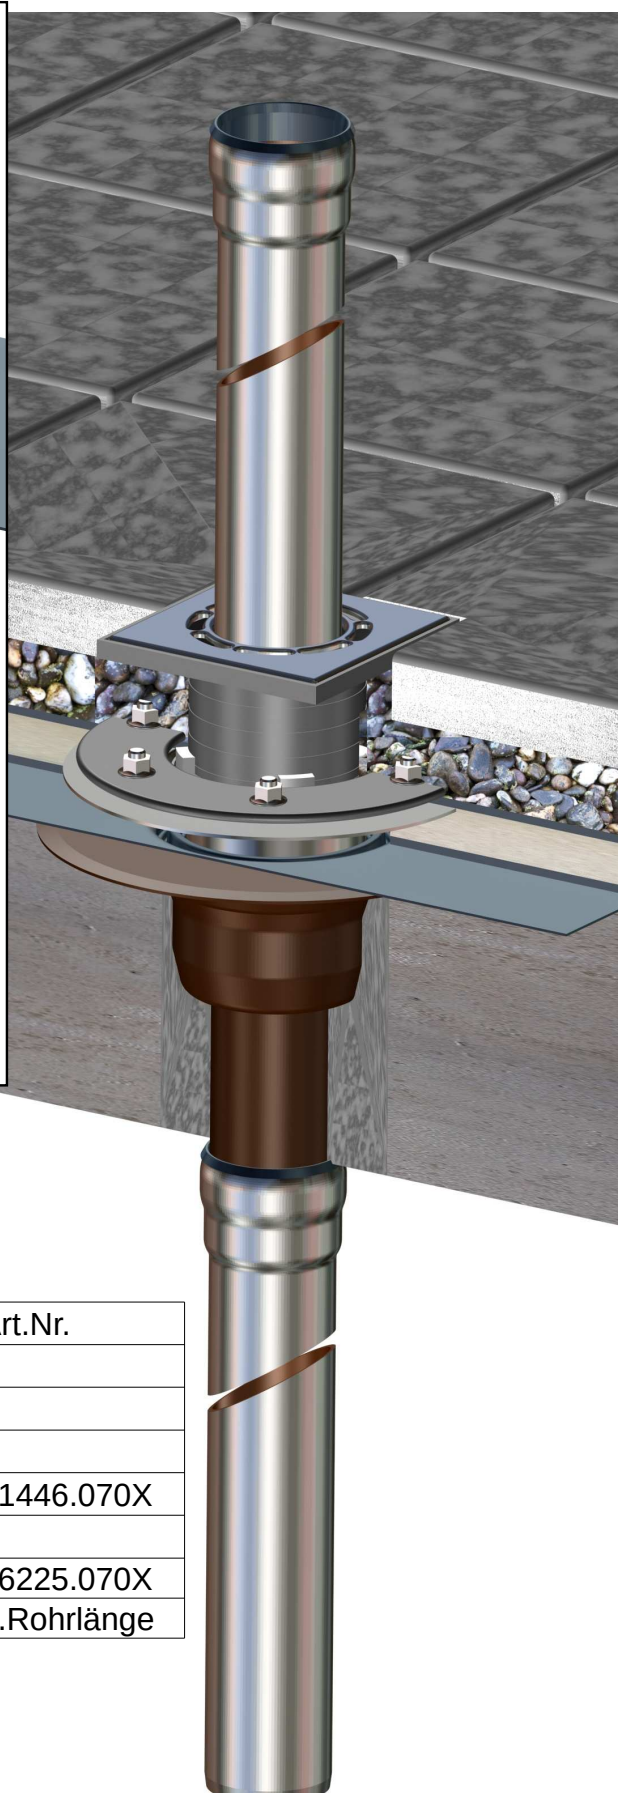


Detail LORO

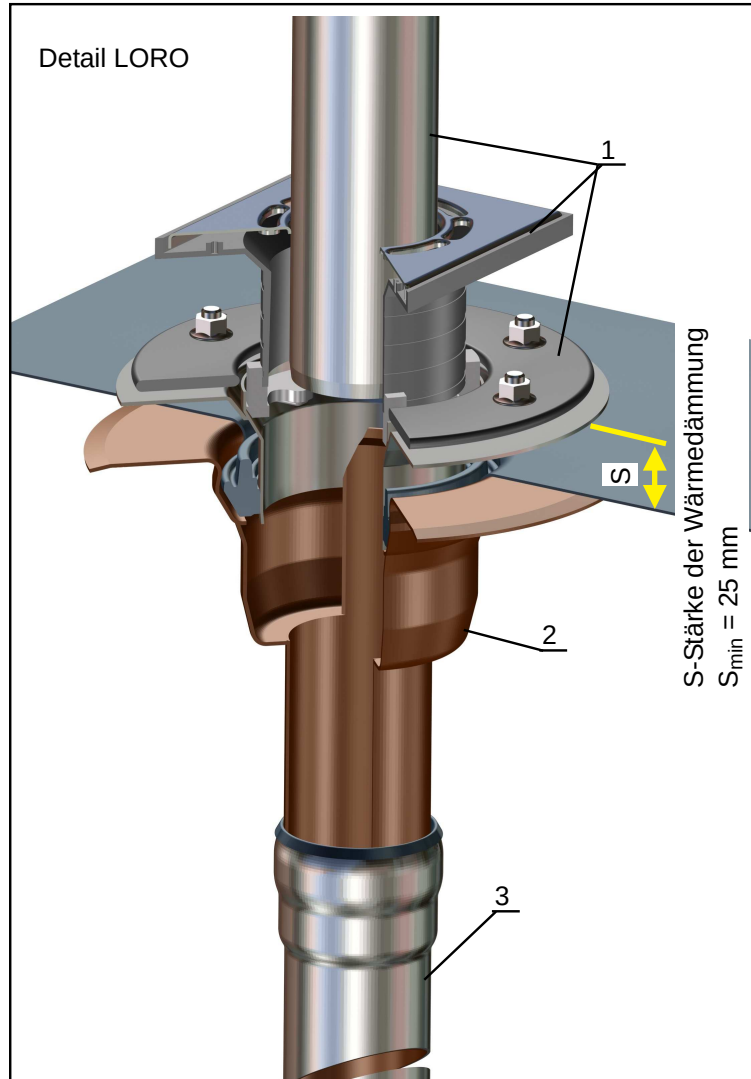

Pos.	Name	Art.Nr.
1	LORO-Aufsatzelement, Serie V-KL mit Klemmflansch für Balkonabdichtung mit Abdichtungsbahnen, mit Rohrdurchführung und Fallrohr 3000 mm	21446.070X
2	LORO-Balkondirektablauf Grundeinheit, Serie H	16225.070X
3	LORO-X Rohr DN70	n.Rohrlänge