



Anforderung: Entwässerung Dachterrasse.
Umsetzung: Haupt- und Notentwässerung einzeln.

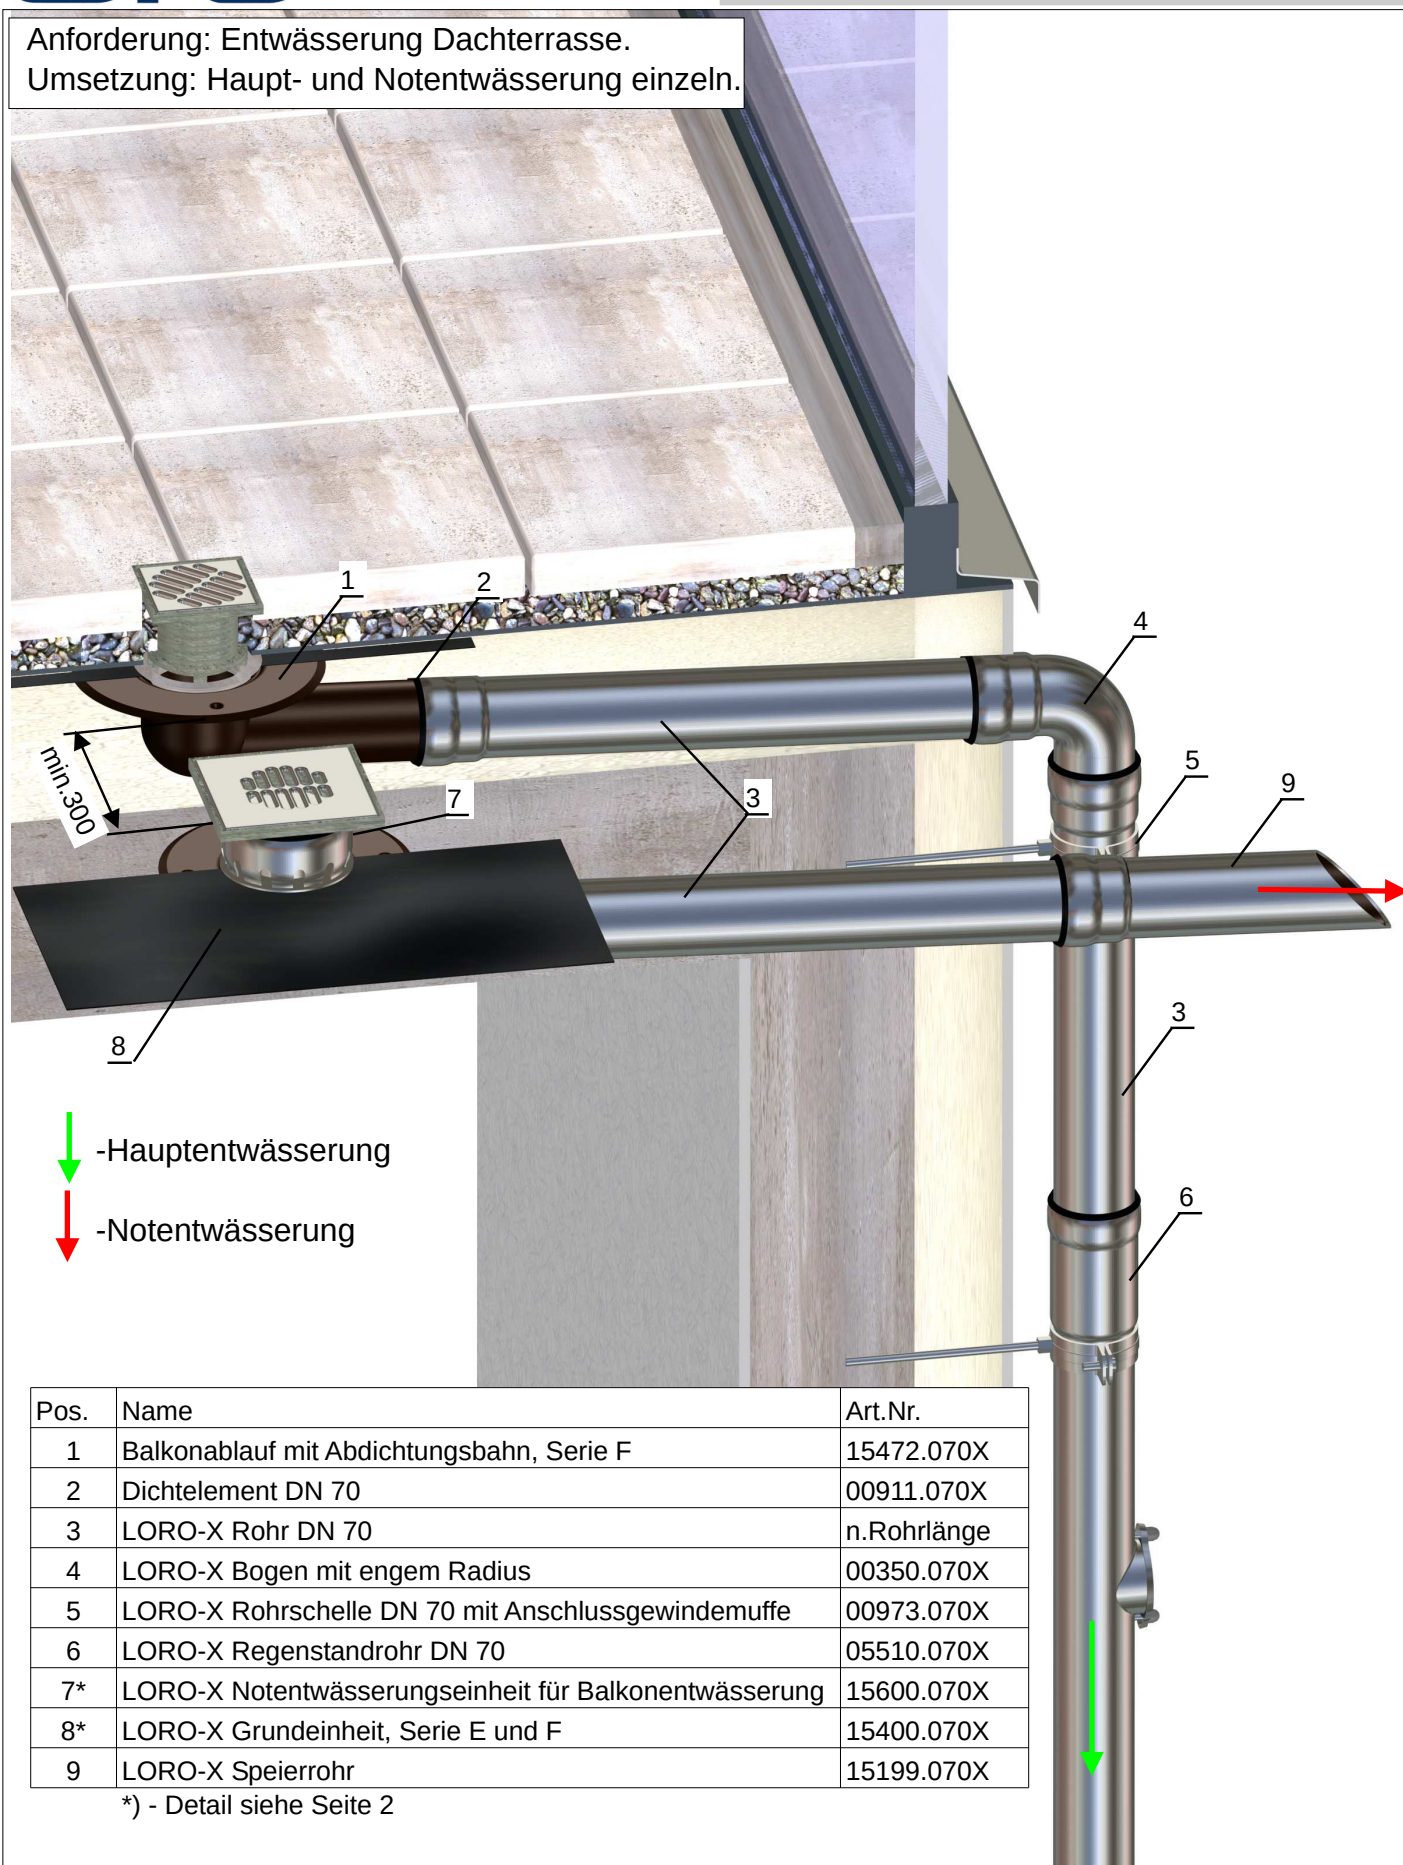

Pos.	Name	Art.Nr.
1	Balkonablauf mit Abdichtungsbahn, Serie F	15472.070X
2	Dichtelement DN 70	00911.070X
3	LORO-X Rohr DN 70	n.Rohrlänge
4	LORO-X Bogen mit engem Radius	00350.070X
5	LORO-X Rohrschelle DN 70 mit Anschlussgewindemuffe	00973.070X
6	LORO-X Regenstandrohr DN 70	05510.070X
7*	LORO-X Notentwässerungseinheit für Balkonentwässerung	15600.070X
8*	LORO-X Grundeinheit, Serie E und F	15400.070X
9	LORO-X Speierrohr	15199.070X

*) - Detail siehe Seite 2

Bild 1. Pos. 7 und 8 einzeln dargestellt.

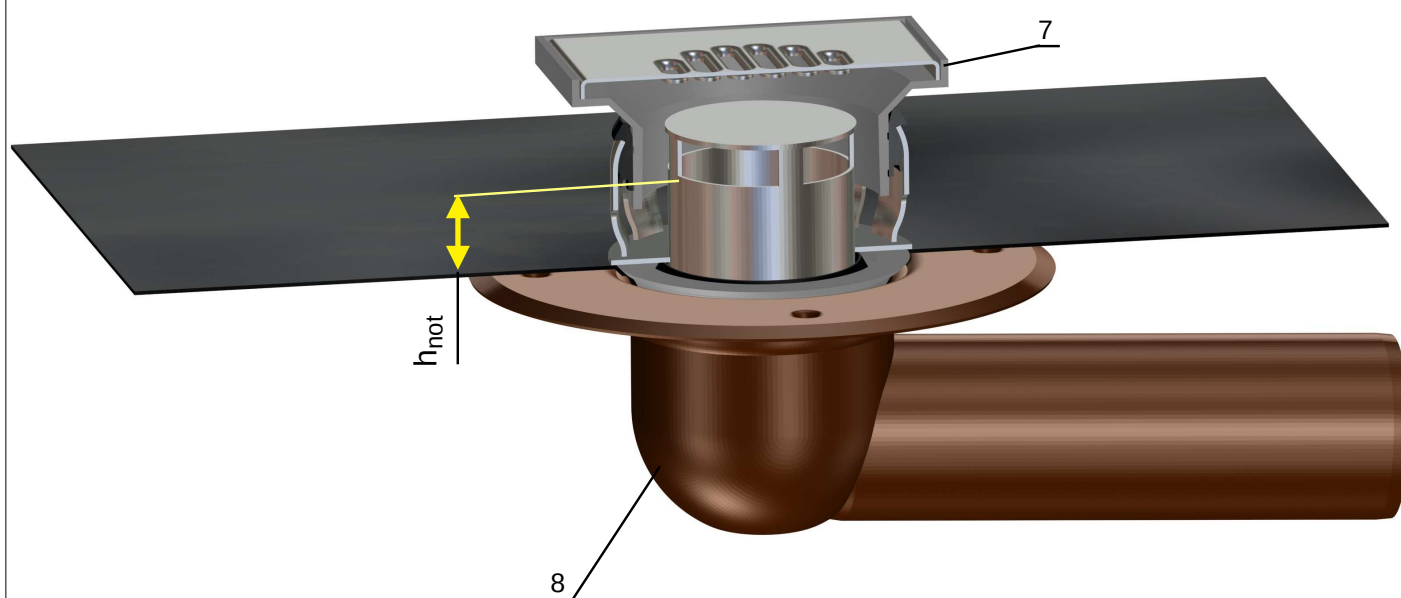

h_{not} - Anfangshöhe der Notentwässerung