

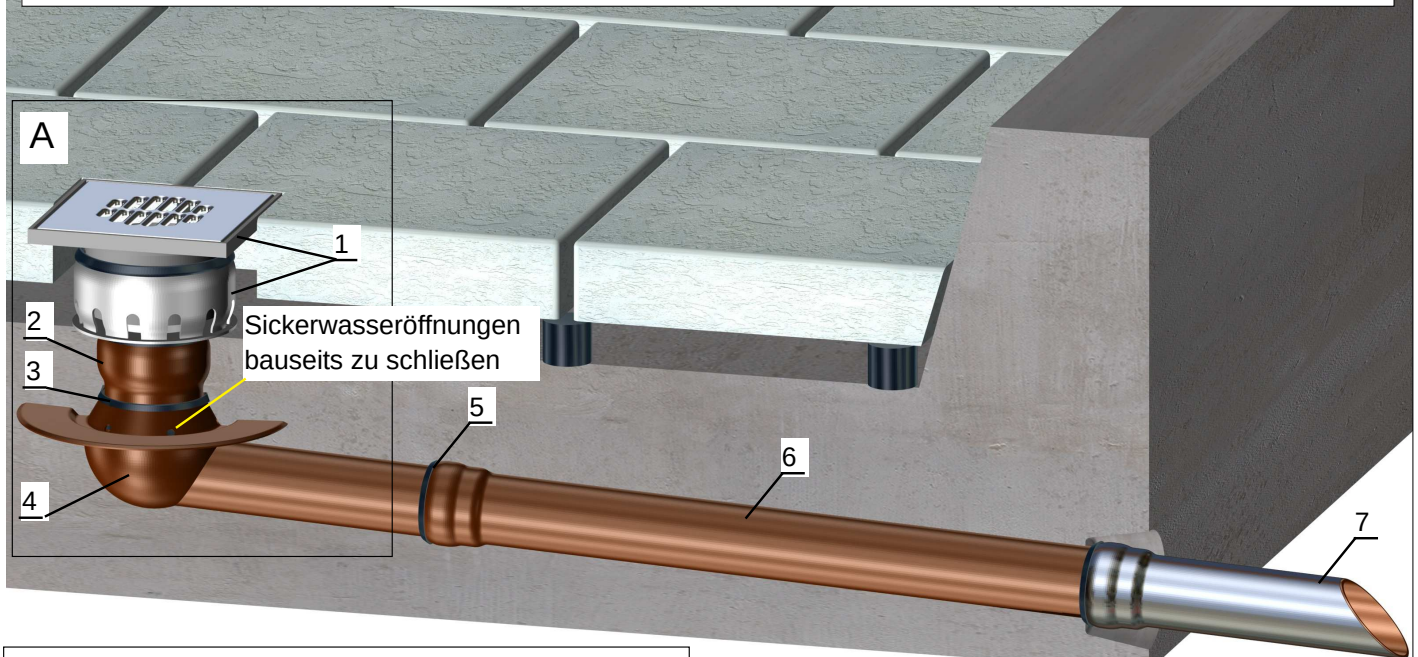


Anforderung: Notentwässerung Balkon. Balkonaufbau: **WU-Beton mit Plattenbelag**.

Umsetzung: Grundelement der Serie A/B, Notentwässerungseinheit für Balkonentwässerung.

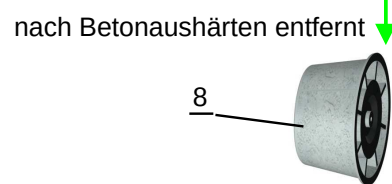

Fließwege der jeweiligen
Notentwässerungsebenen

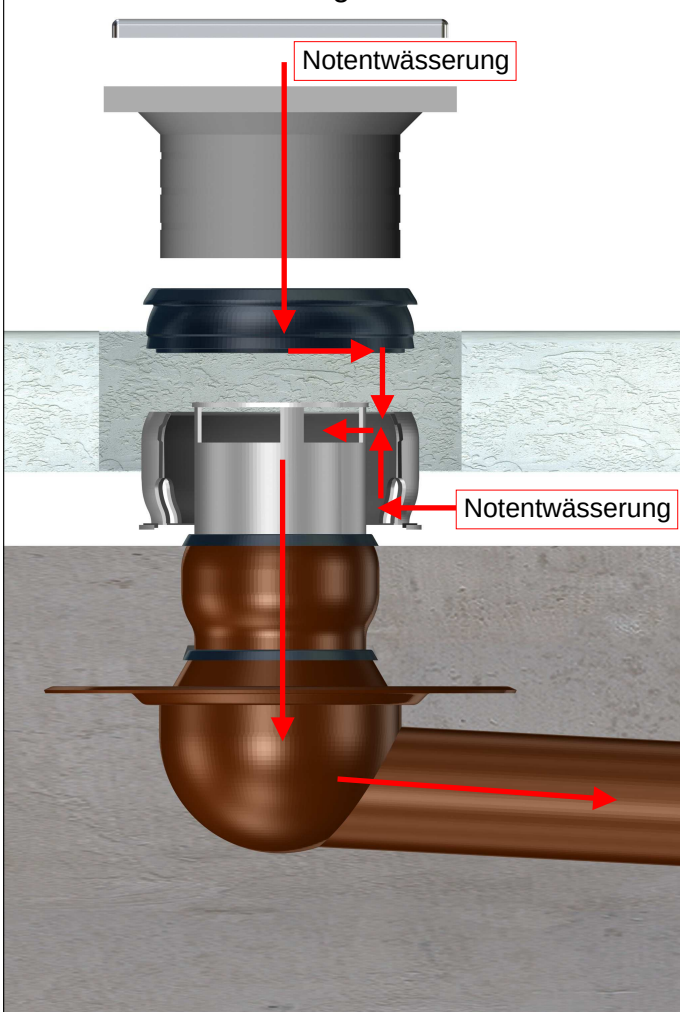

Pos.	Name	Art.Nr.
1	LORO-Notentwässerungseinheit	15600.070X
2	LORO-Verlängerungsrohr DN 70	15587.070X
3	LORO-X Dichtelement DN 70	00911.070X
4	LORO-Abflaupf DN 50 mit Stützrand	15879.050X
5	LORO-X Dichtelement DN 50	00911.050X
6	LORO-X Rohr DN 50	01301.050X
7	LORO-X Speierrohr DN 50	15199.050X
8	Aufschiebbare Schalungsglocke	18100.050X

