


für Balkongeschosse

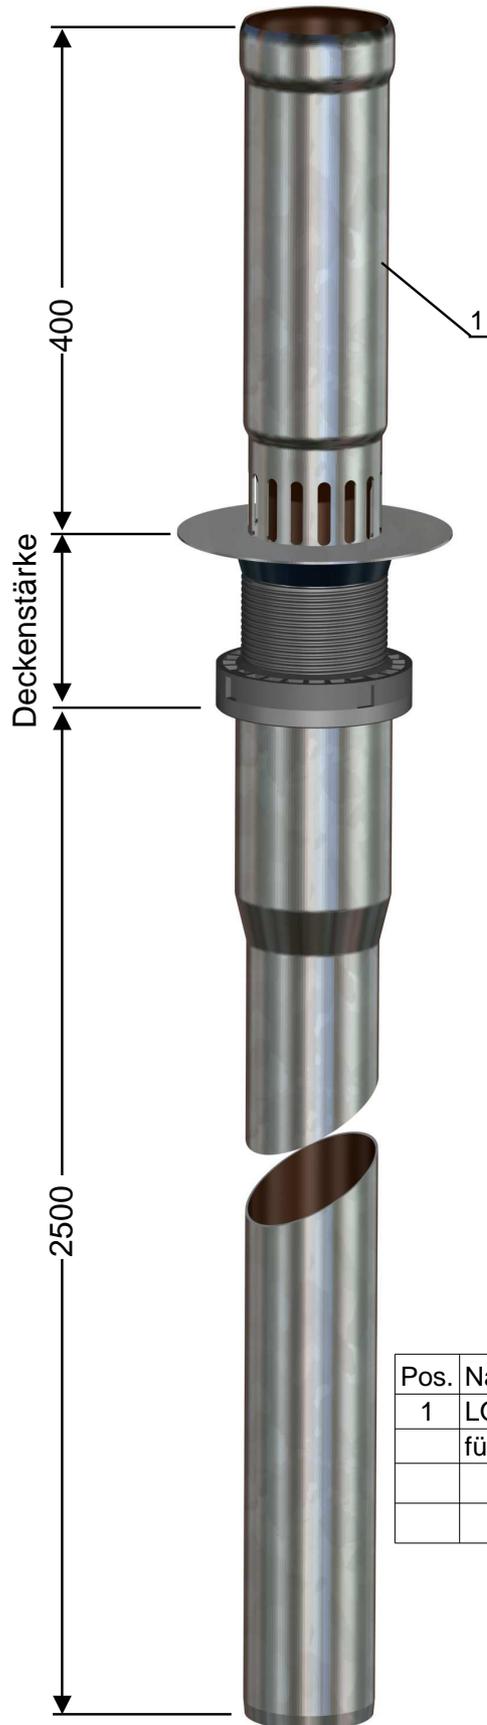

Pos.	Name	Art.Nr.
1	LORO- Balkondirektablauf Serie J	
	für Balkongeschosse:	
	Deckenstärke 40-170mm	16728X
	Deckenstärke 150-250mm	16729X