


HSÜ Einsatz hinter der Fassade

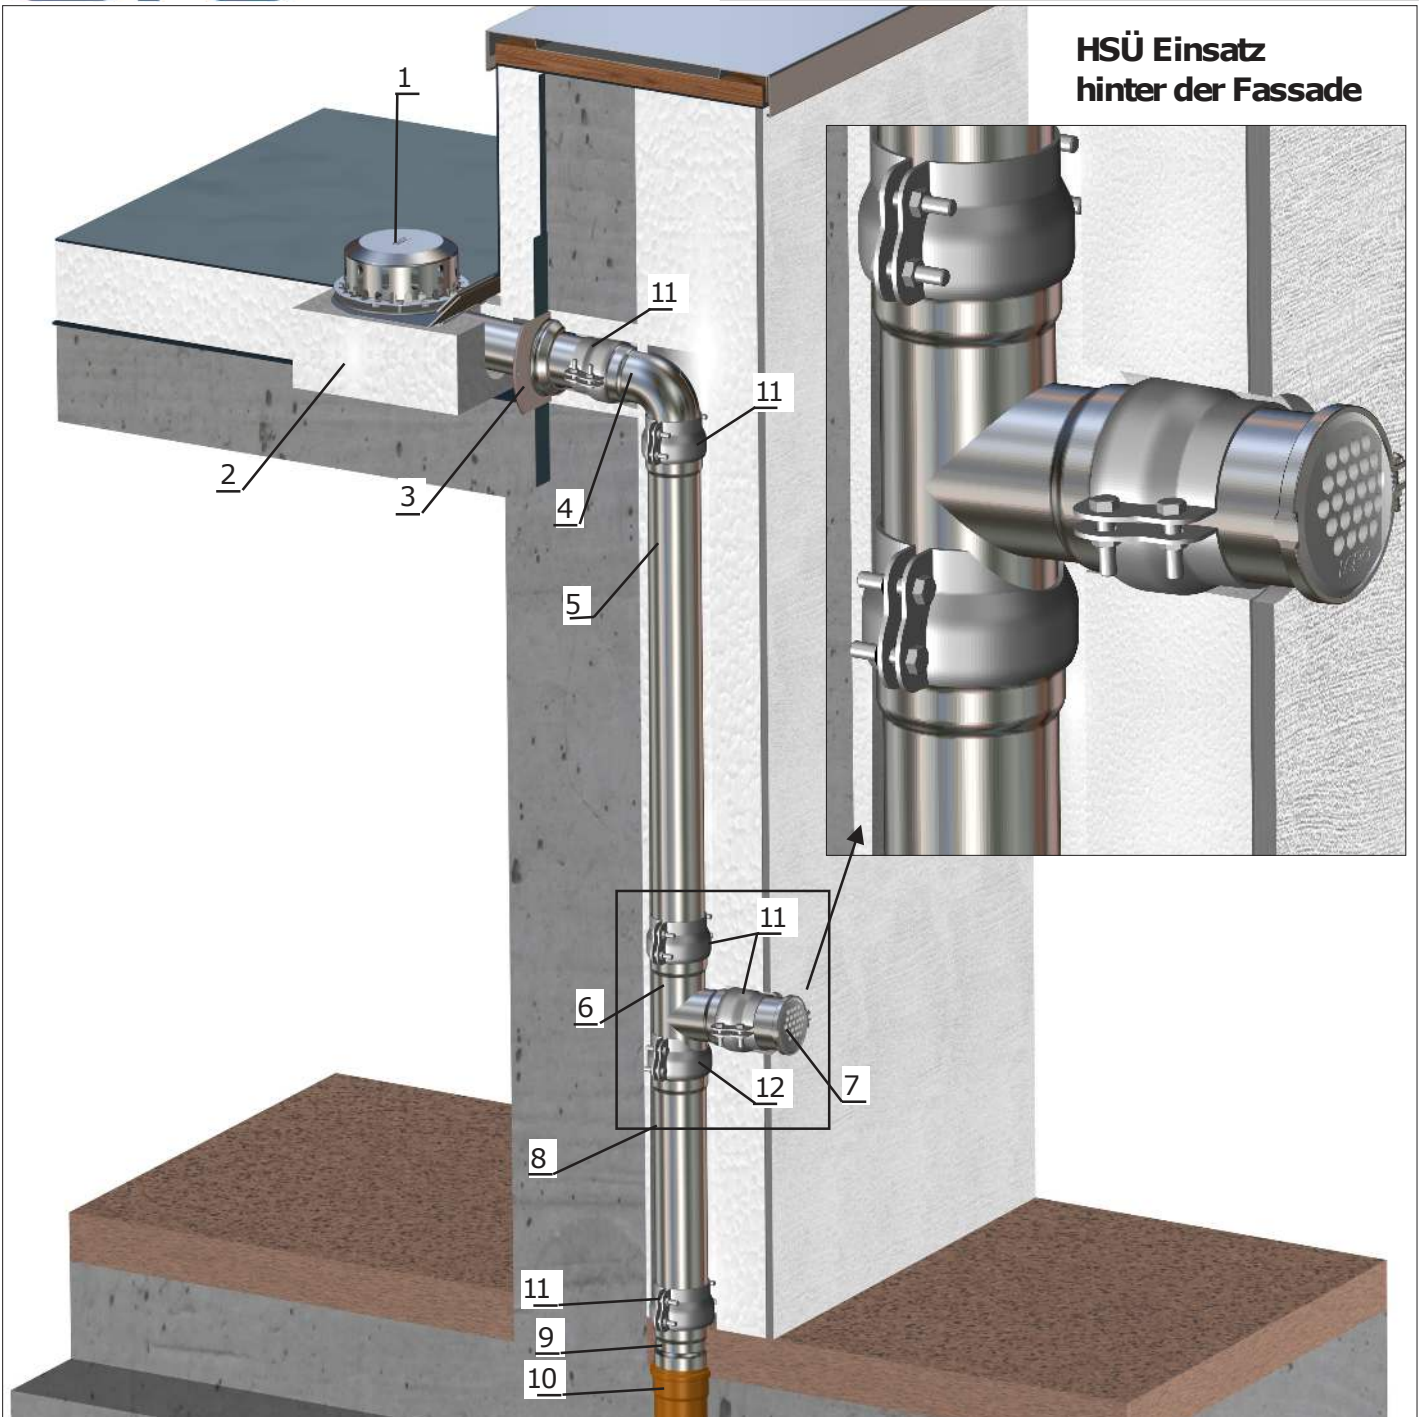

| Pos. | Name | Art.Nr. |
|------|--|-------------|
| 1 | LORO-X Rainstar Attikaablauf | 01370.100X |
| 2 | LORO-Wärmedämmblock | 01384.000X |
| 3 | LORO-X Schiebeflansch | 13235.100X |
| 4 | LORO-X Bogen 87° | 00300.100X |
| 5 | LORO-X Rohr DN 100 | n.Rohrlänge |
| 6 | LORO-X Abzweig | 70200.DD0X |
| 7 | Rohrstützen mit HSÜ | 13583.100X |
| 8 | LORO-X Rohr DN 100 | n.Rohrlänge |
| 9 | Anschlussstück von LORO an KA-Muffe | 00630.100X |
| 10 | weiterführende KA-Leitung | bauseits |
| 11 | LORO-X Sicherungsschelle DN 100 | 00806.100X |
| 12 | LORO-X Sicherungsschelle mit Ausklinkung, DN 100 | 08061.100X |