Fallleitung mit HSÜ.

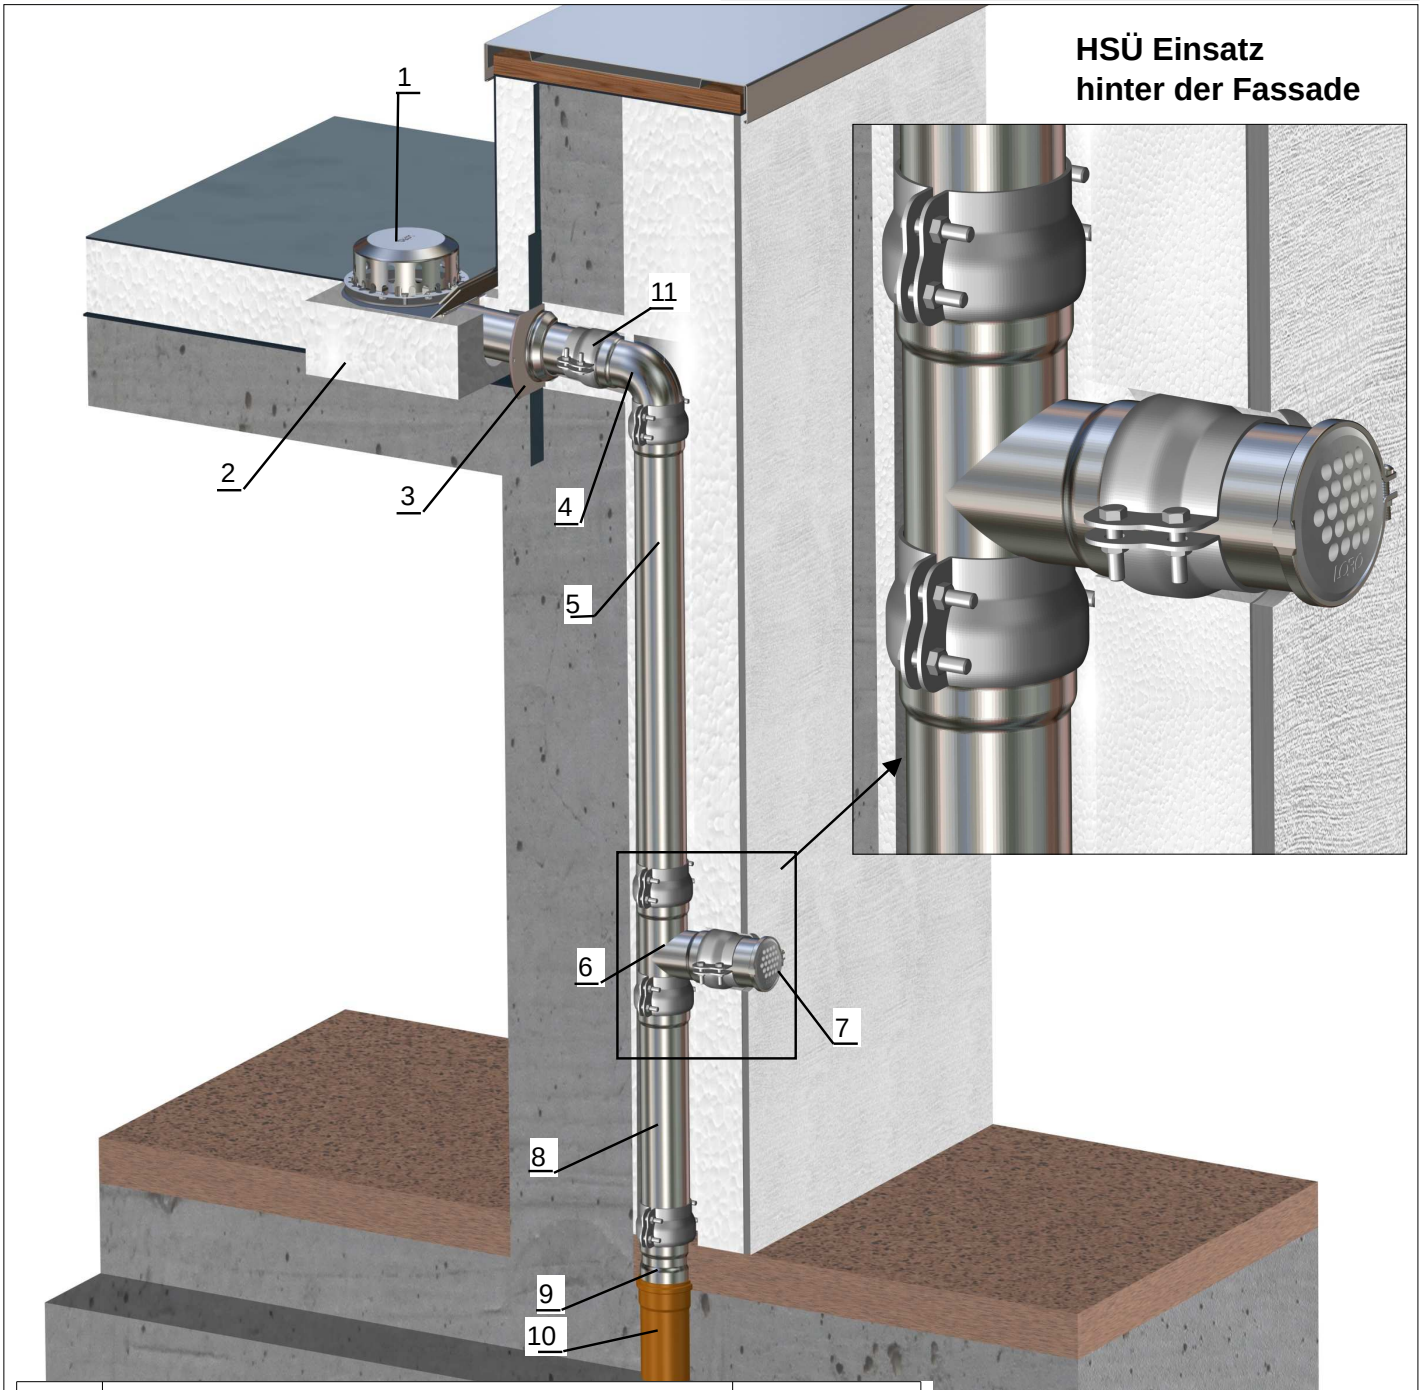

Pos.	Name	Art.Nr.
1	LORO-X Rainstar Attikaablauf	01370.100X
2	LORO-Wärmedämmblock	01384.000X
3	LORO-X Schiebeflansch	13235.100X
4	LORO-X Bogen 87°	00300.100X
5	LORO-X Rohr DN 100	n.Rohrlänge
6	LORO-X Abzweig	07200.DD0X
7	Rohrstutzen mit HSÜ	13583.100X
8	LORO-X Rohr DN 100	n.Rohrlänge
9	Anschlussstück von LORO an KA-Muffe	00630.100X
10	weiterführende KA-Leitung	bauseits
11	LORO-X Sicherungsschelle, für jede Muffe DN 100	00806.100X