


Serie FF: LORO-Balkoneinzelabläufe mit Anschlussmanschette

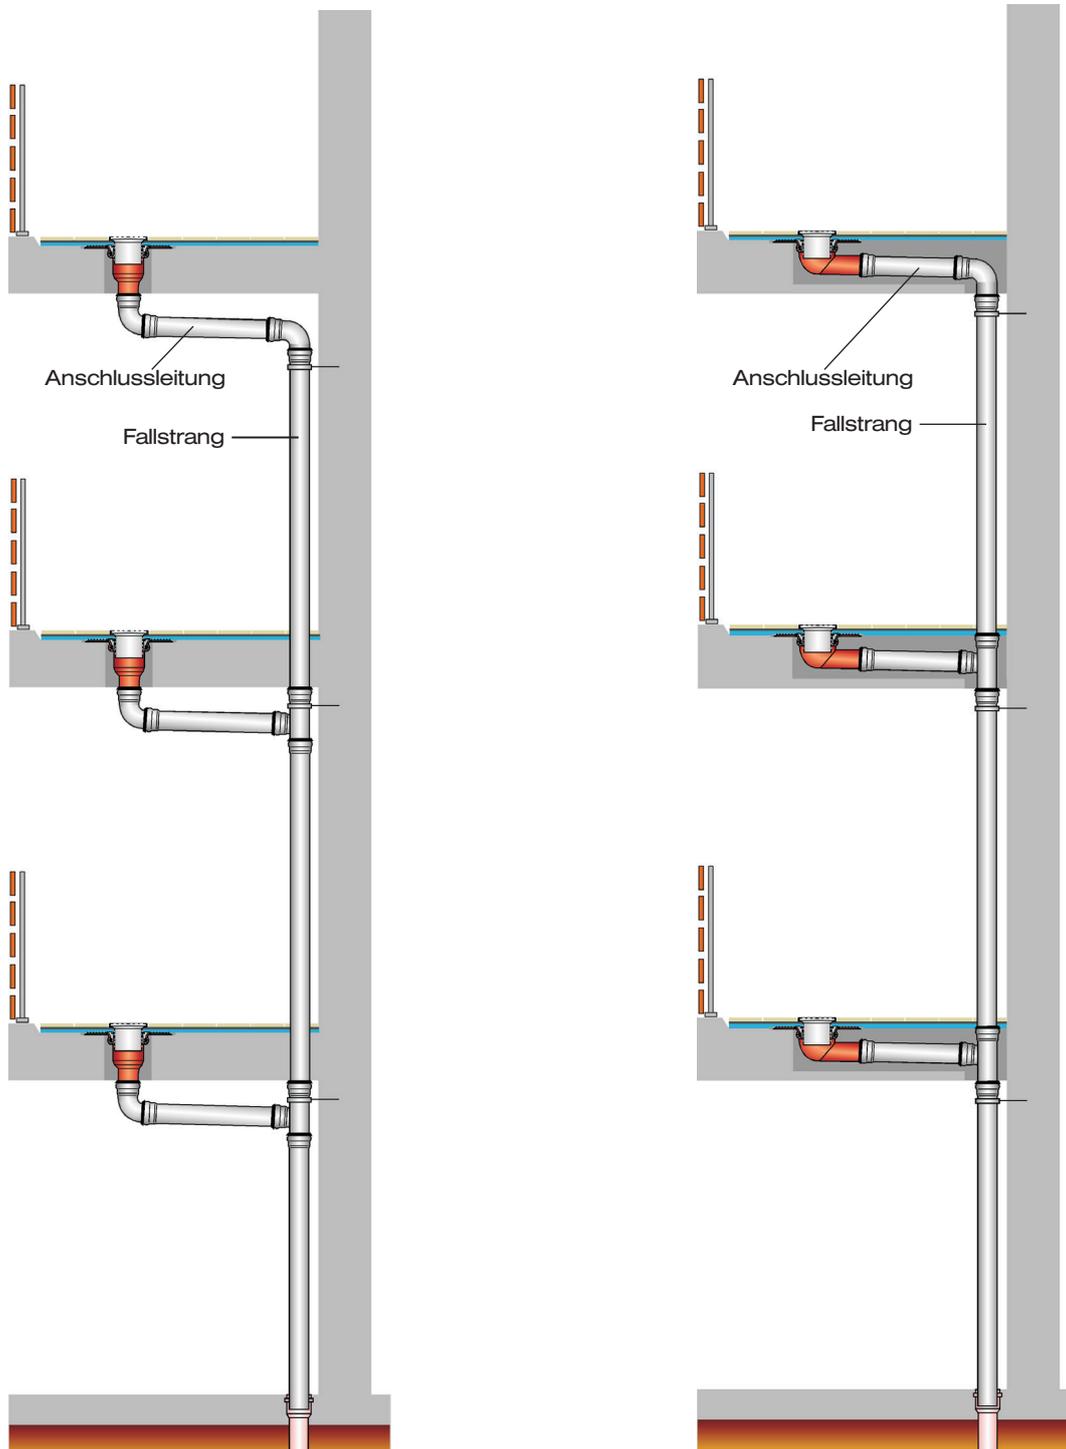

Balkonplatte mit Fliesenbelag im Klebebett, mit Flächenabdichtung aus Flüssigkunststoff, ohne Wärmedämmung. Entwässerung in einer Ebene.

Ausführung einteilig, Auslauf senkrecht oder Auslauf seitlich.

Einzelabläufe sind Balkonabläufe, die einzeln über eine Anschlussleitung an einen Fallstrang aus LORO-X Stahlabflussrohr angeschlossen werden.