



Balkontwässerung mit LORO-Balkonabläufen  
Serie I, seitlich

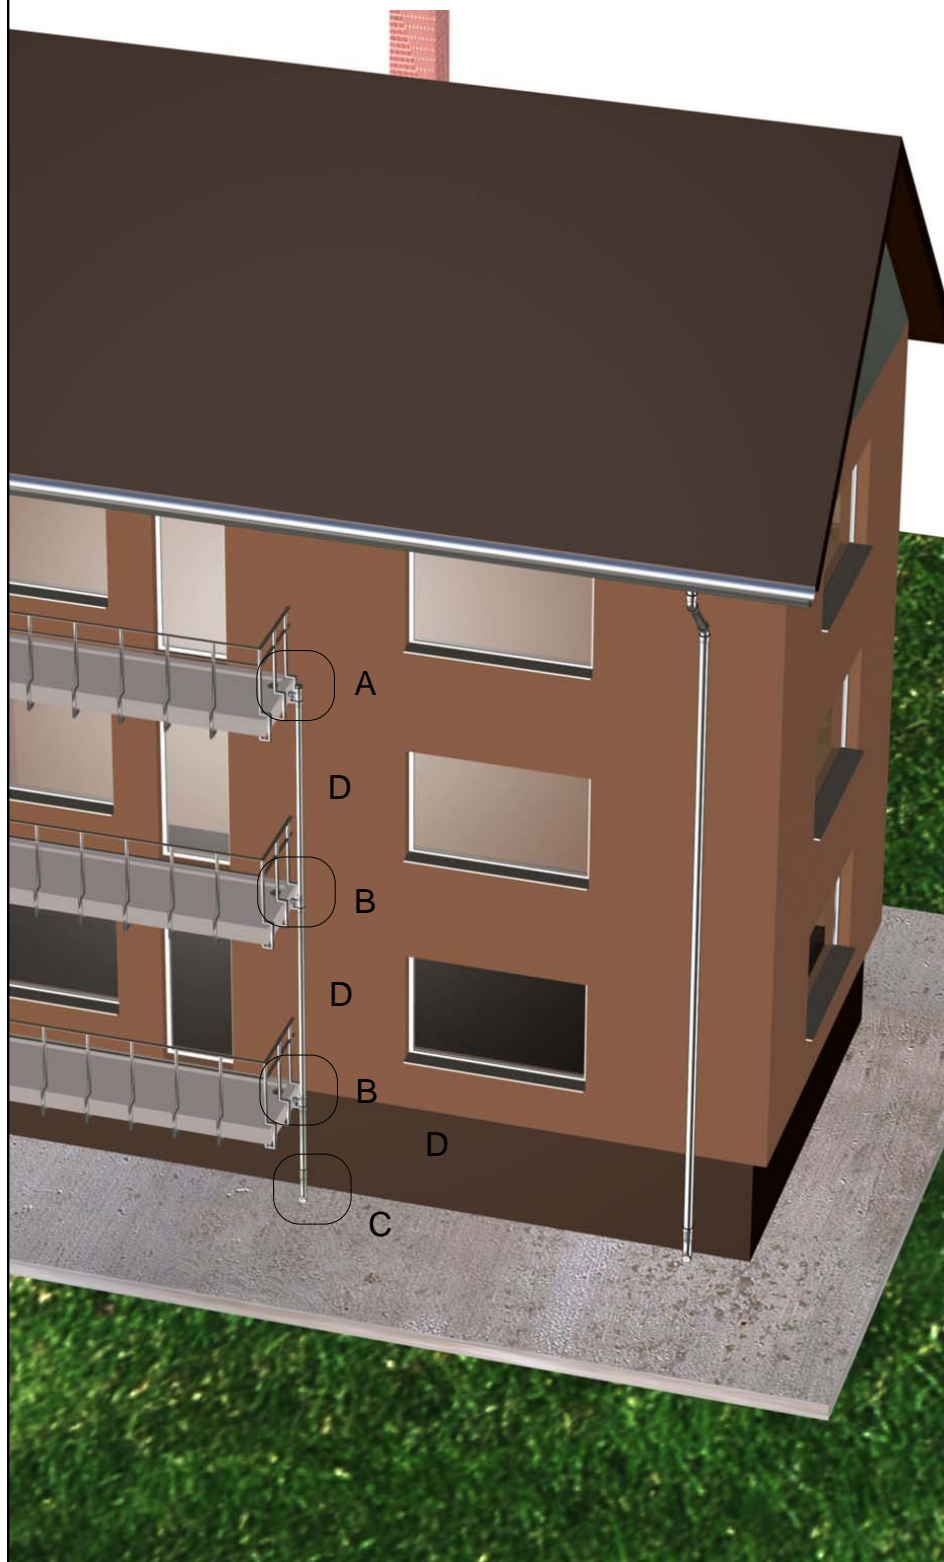

Detailansicht

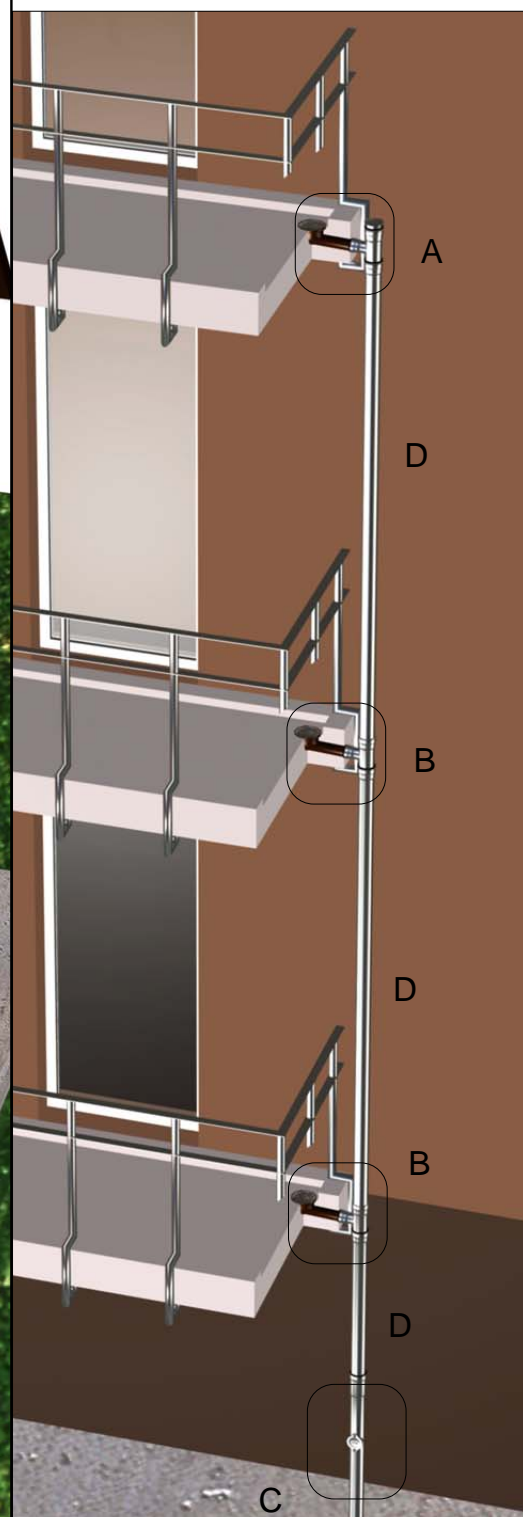

- A - LORO- Balkondirektablauf Serie I, EDV-Art.Nr. 16362.050X, Sieb, EDV-Art.Nr. 16191.070X, Red.Abzweig, EDV-Art.Nr. 00230.CB0X, Verschlussstopfen, EDV-Art.Nr. 00800.070X
- B - wie Pos.A, jedoch ohne Verschlussstopfen
- C - LORO-Regenstandrohr, EDV-Art.Nr. 05510.070X
- D - LORO-X Rohr DN 70