


Anforderung: Leitdetail Attikaentwässerung mit versenkter Rohrleitung für Fertighaushersteller.
Umsetzung: Attikaablauf ohne Eingriff ins Dach mit Quadratrohrleitung in der Klinkerfassade.

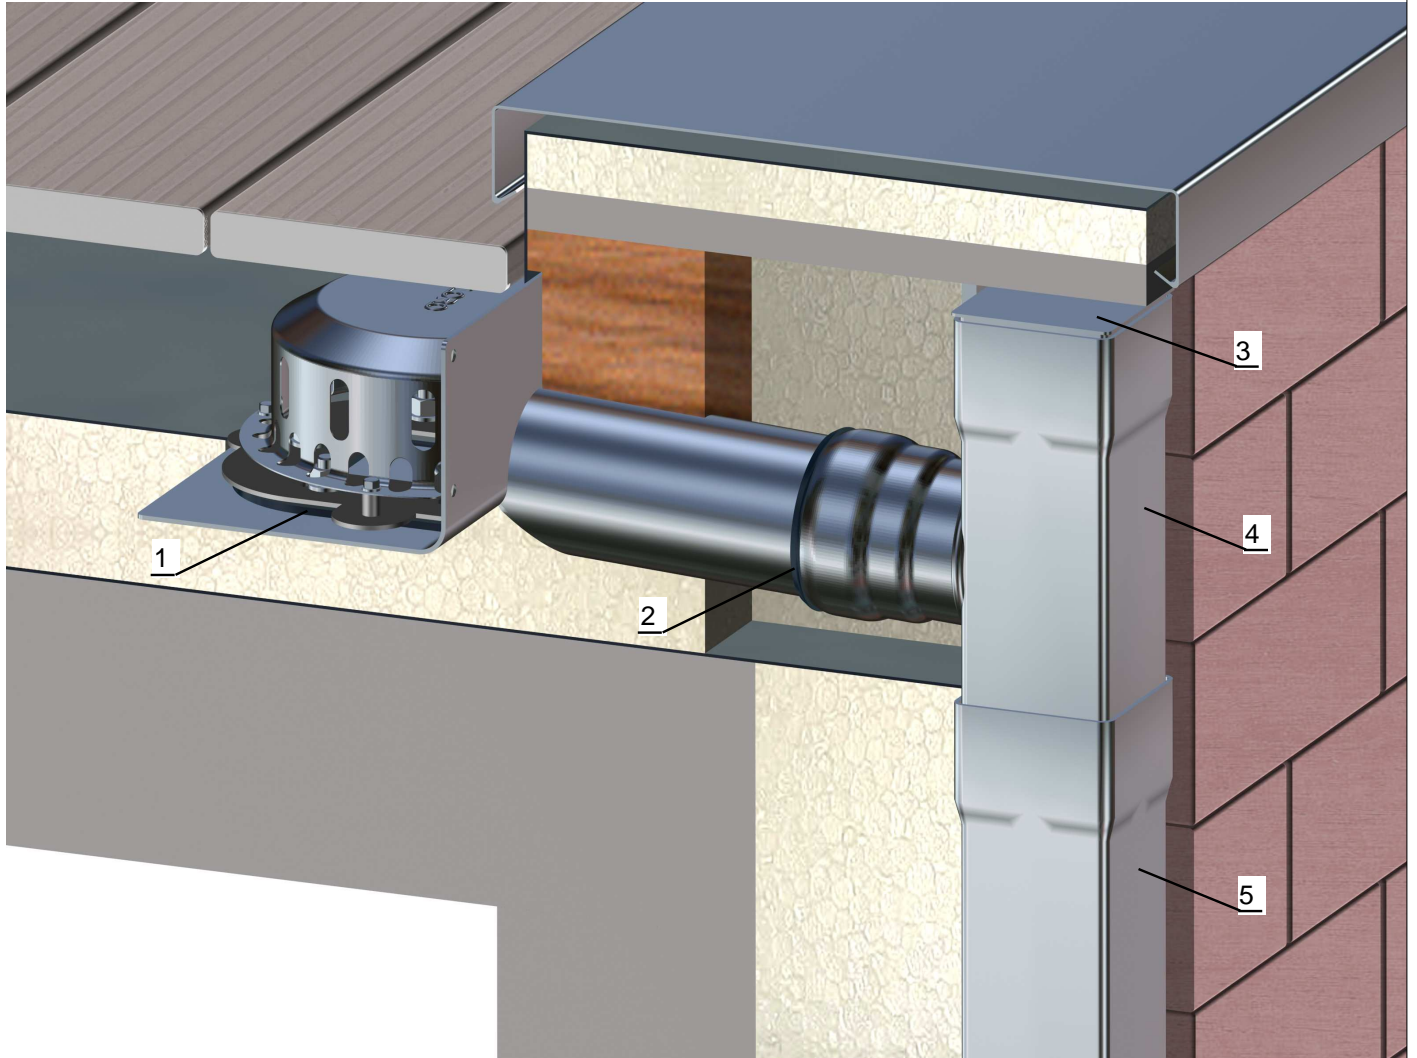

Pos.	Name	Art.Nr.
1	LORO-X Attikadirektablauf DN 100, ohne Eingriff ins Dach	01333.100X
2	Dichtelement DN 100	00911.100X
3	Verschlussstopfen DN 100 quadratisch	S006052
4	Abzweig quadratisch / rund	55694.DD0X
5	LORO-X Regenfallrohr quadratisch DN 100:	
	1000 mm lang	55680.100X
	1500 mm lang	55681.100X
	2000 mm lang	55682.100X
	3000 mm lang	55683.100X
	4000 mm lang	55684.100X