


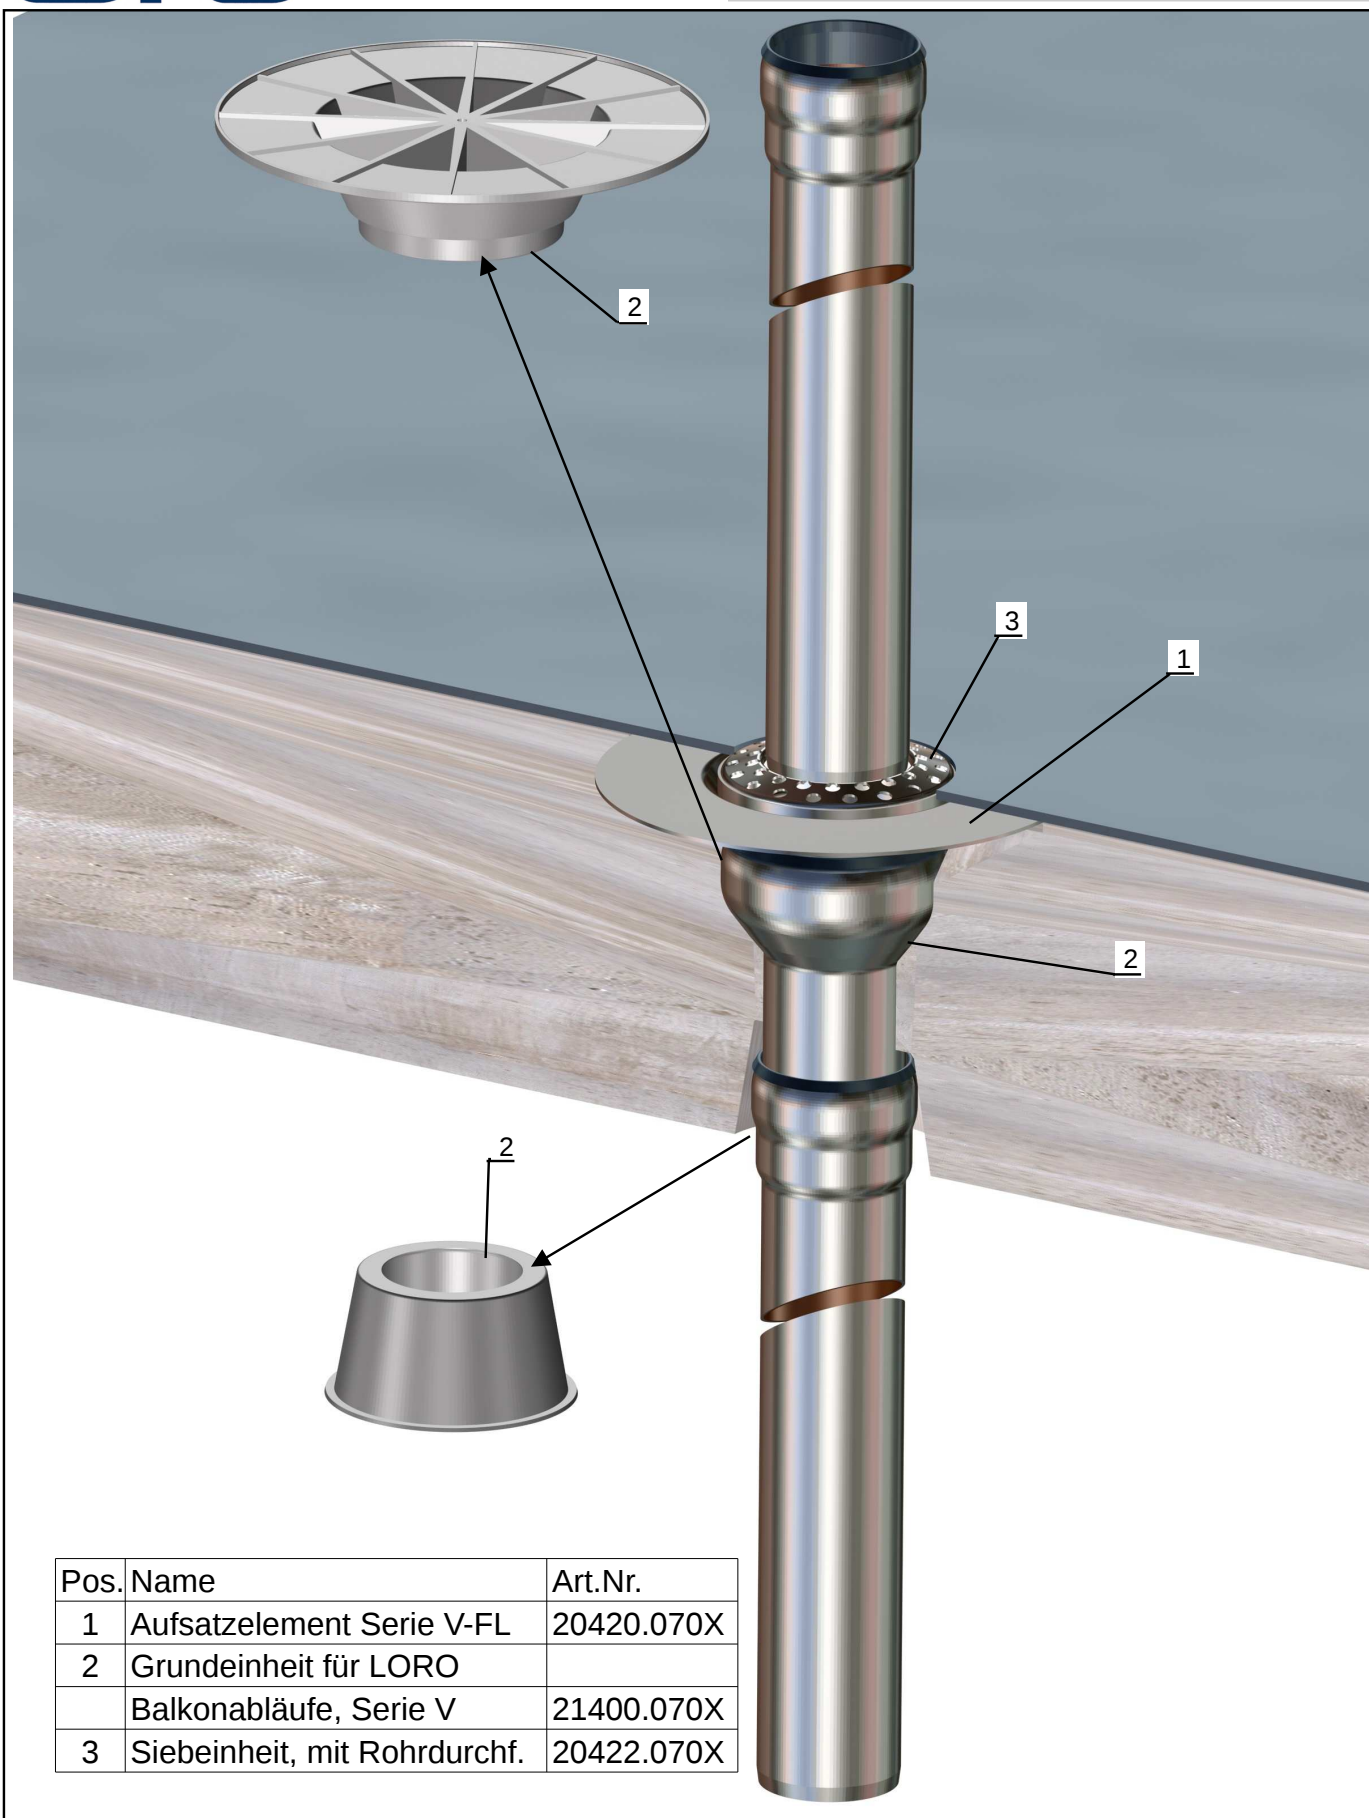

Pos.	Name	Art.Nr.
1	Aufsatzelement Serie V-FL	20420.070X
2	Grundeinheit für LORO Balkonabläufe, Serie V	21400.070X
3	Siebeinheit, mit Rohrdurchf.	20422.070X