


### Skizze:

Notablaufdetail als Speier DN 50  
für ein Umkehrdach

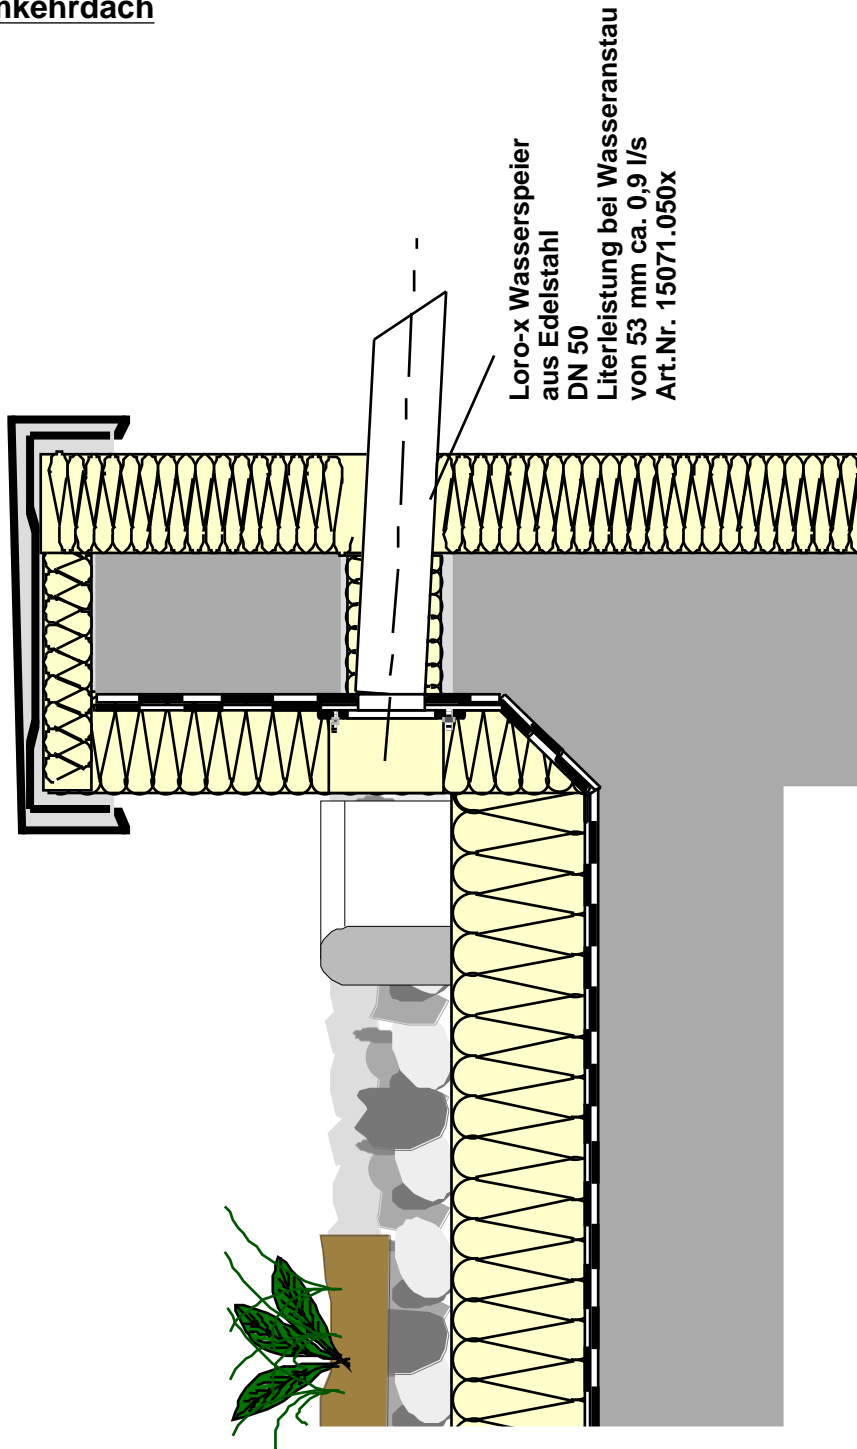

nicht maßstäblich

nicht maßstäblich