


Skizze:

Drainlet Notablauf DN 70
im Umkehrdach

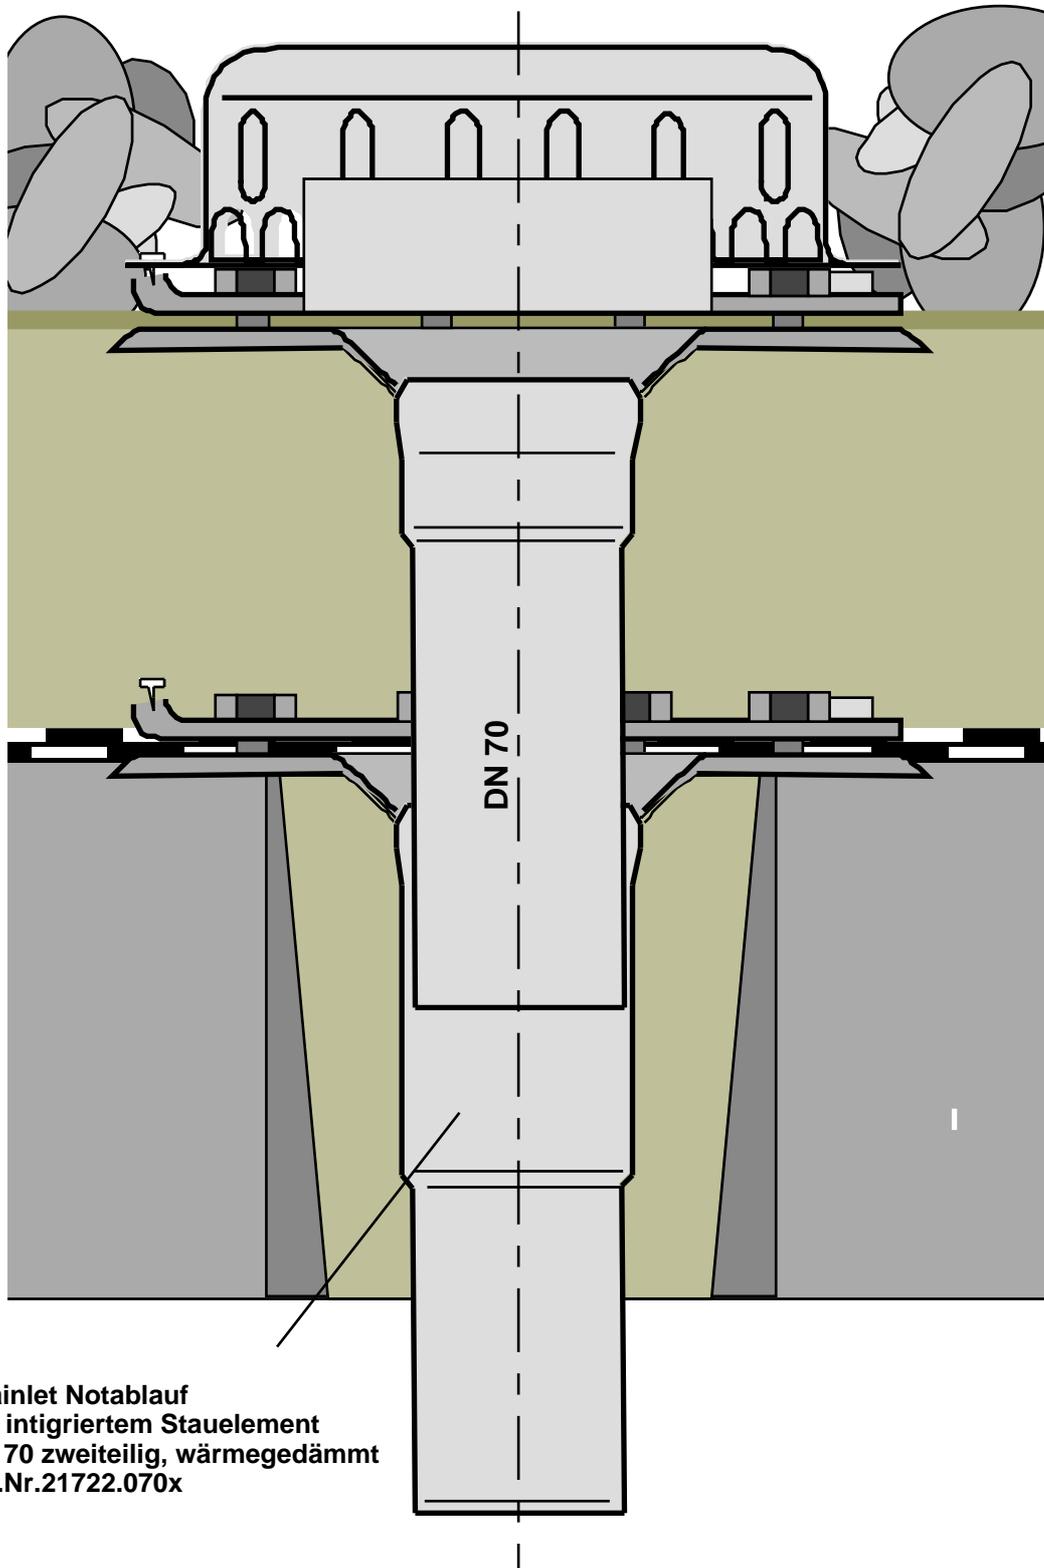

Drainlet Notablauf
mit integrierten Staulement
DN 70 zweiteilig, wärmege­dämmt
Art.Nr.21722.070x

nicht maßstäblich