


Skizze:

Serie O, Alternative Abdichtung, Umkehrdach

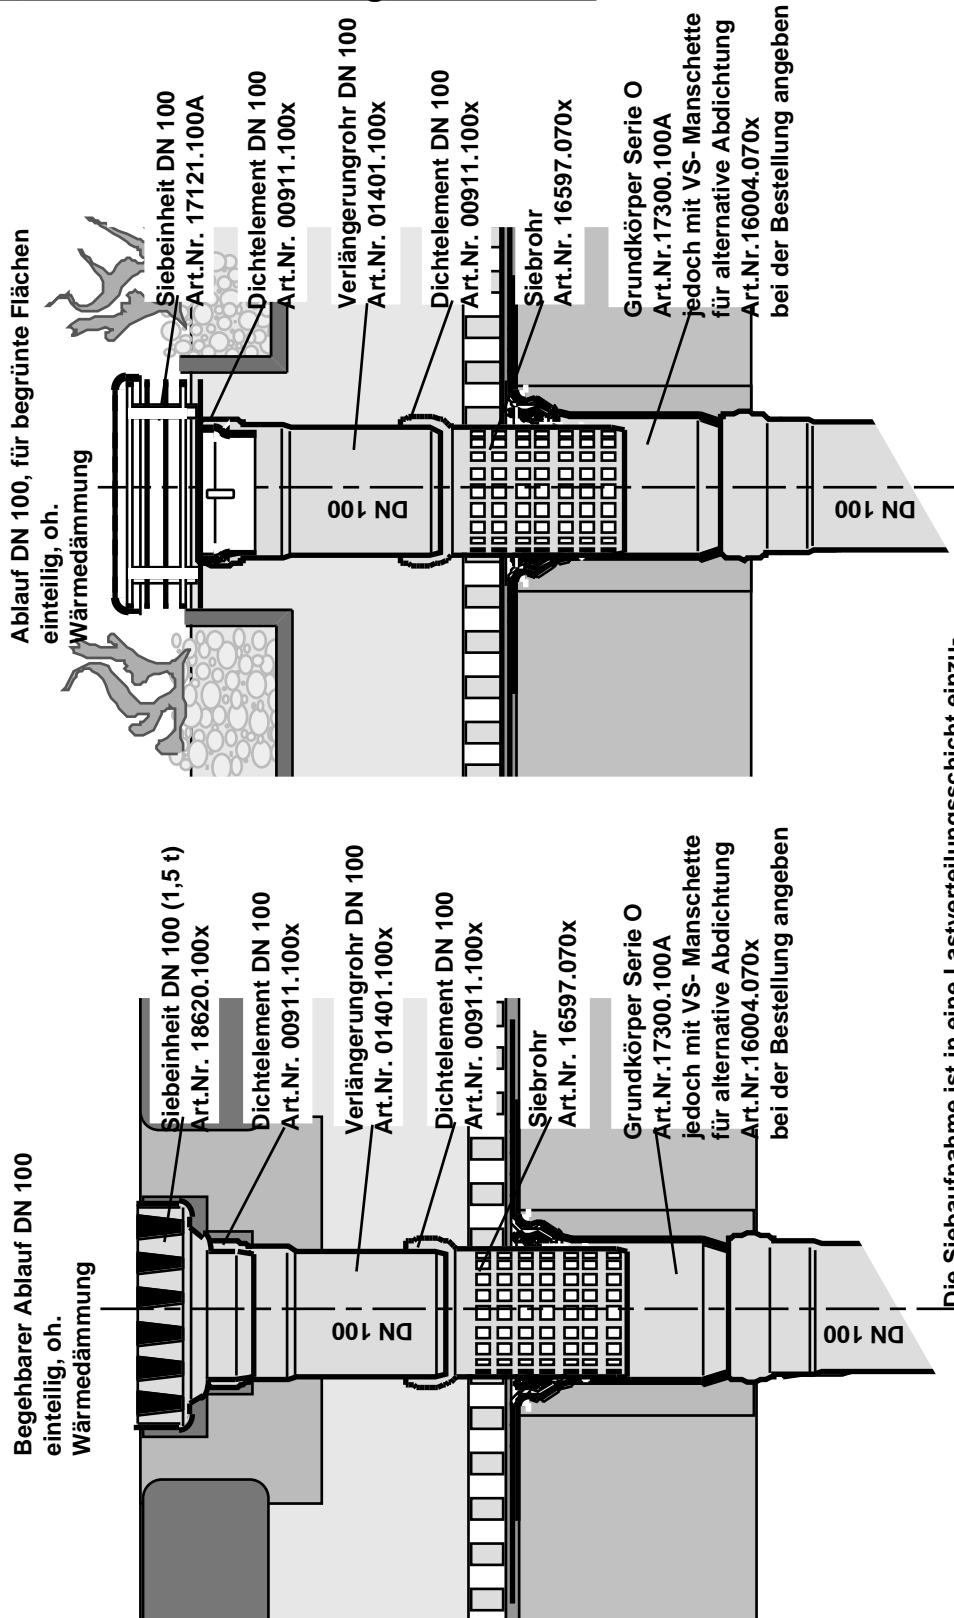

Die Siebaufnahme ist in eine Lastverteilungsschicht einzubinden.
Der Einlaufbereich des Siebrohres ist mit Grobkies Körnung 16/32 mm zu versehen um Einspülungen zu vermeiden.

nicht maßstäblich