


Einsatzbeispiel:
Drainlet DN 100 im Umkehrdach

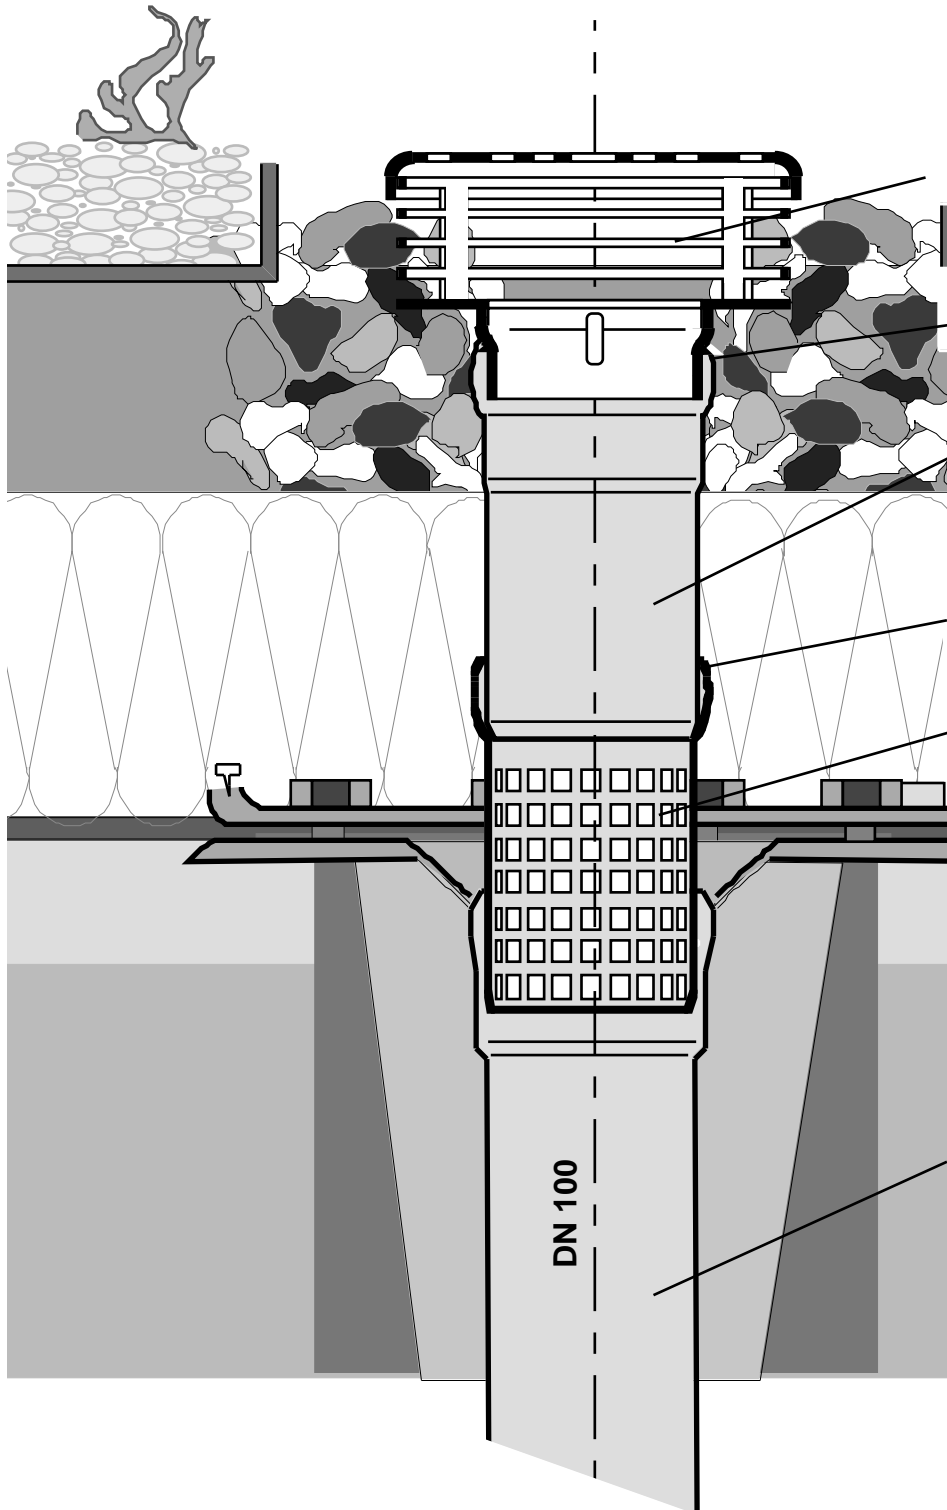

Siebeeinheit DN 100
Art.Nr. 17121.100A

Dichtung
00911.100x

Verlängerungsrohr
DN 100
250 mm lang
Art.Nr. 01401.100x

Dichtung
00911.100x

Siebrohr
Art.Nr. 16597.070x

Grundkörper DN 100
senkrecht, gedämmt
Art.Nr. 21909.100x

DN 100

nicht maßstäblich