


Prinzipskizze:

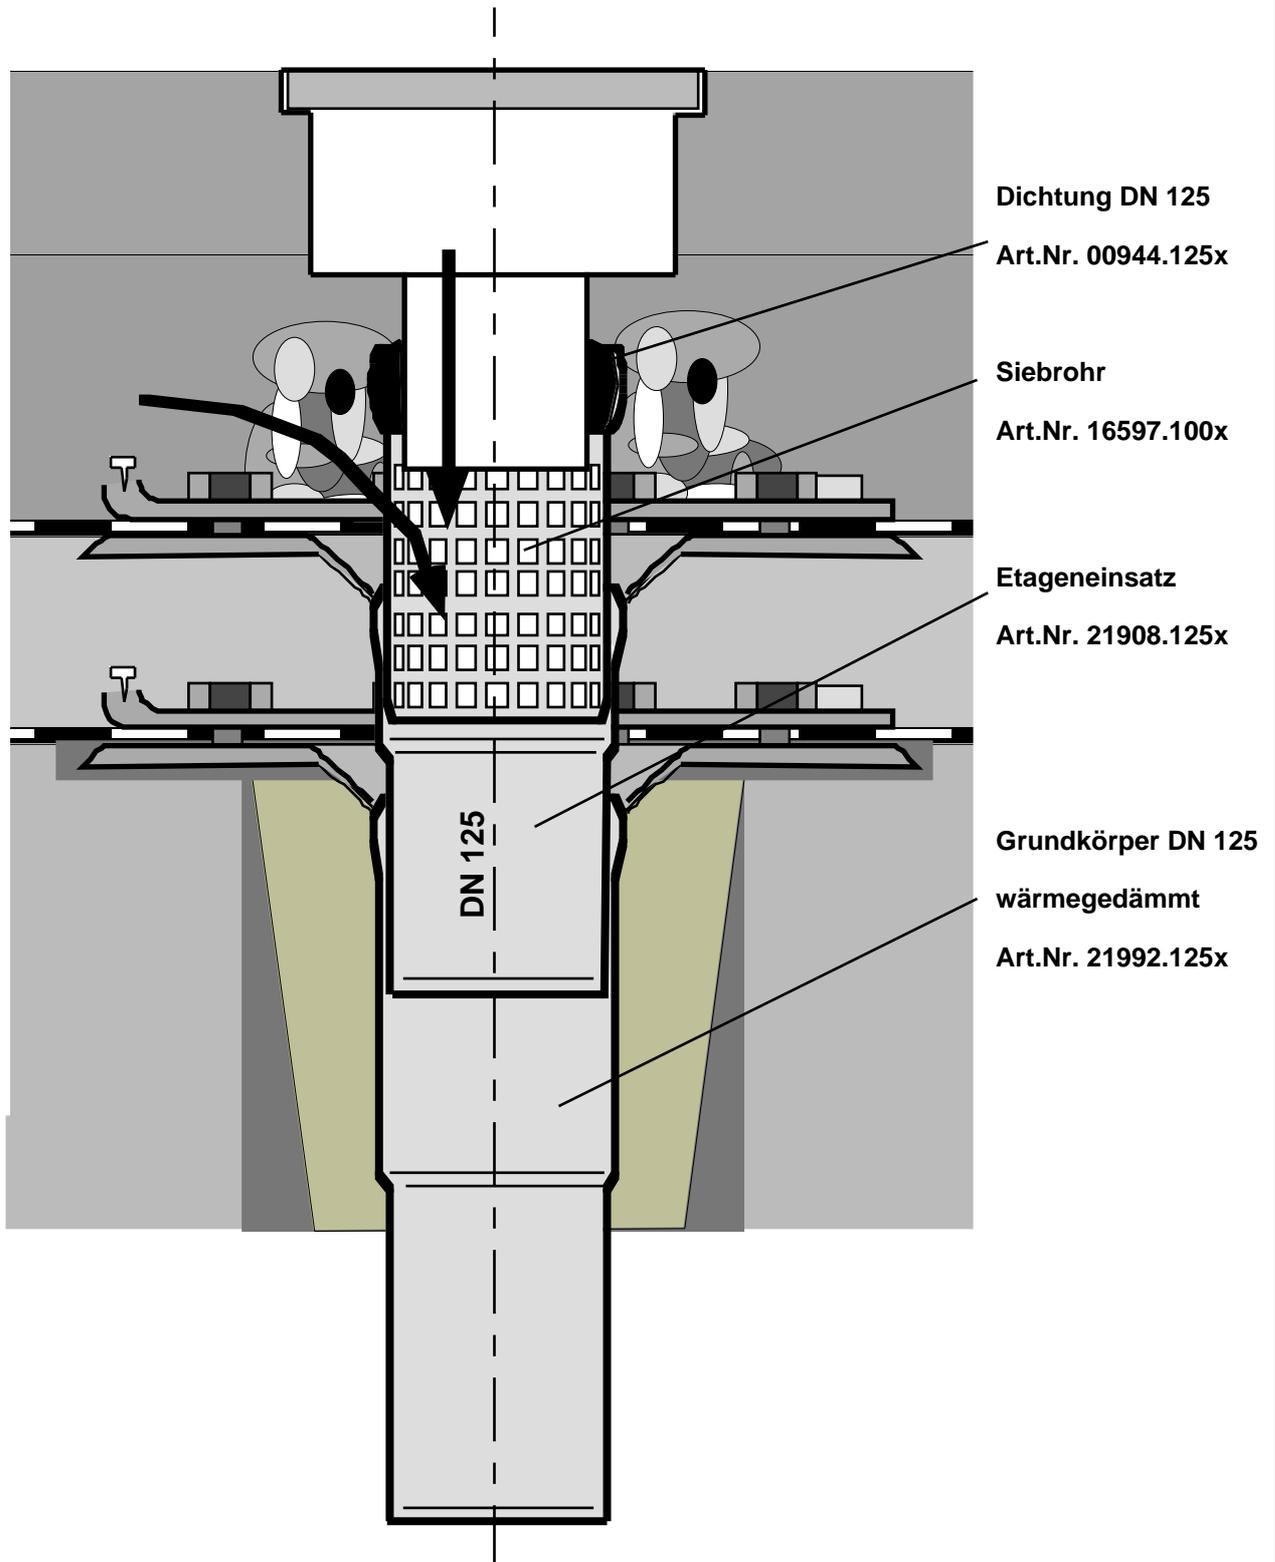

Dichtung DN 125
Art.Nr. 00944.125x

Siebrohr
Art.Nr. 16597.100x

Etageneinsatz
Art.Nr. 21908.125x

Grundkörper DN 125
wärme gedämmt
Art.Nr. 21992.125x

nicht maßstäblich