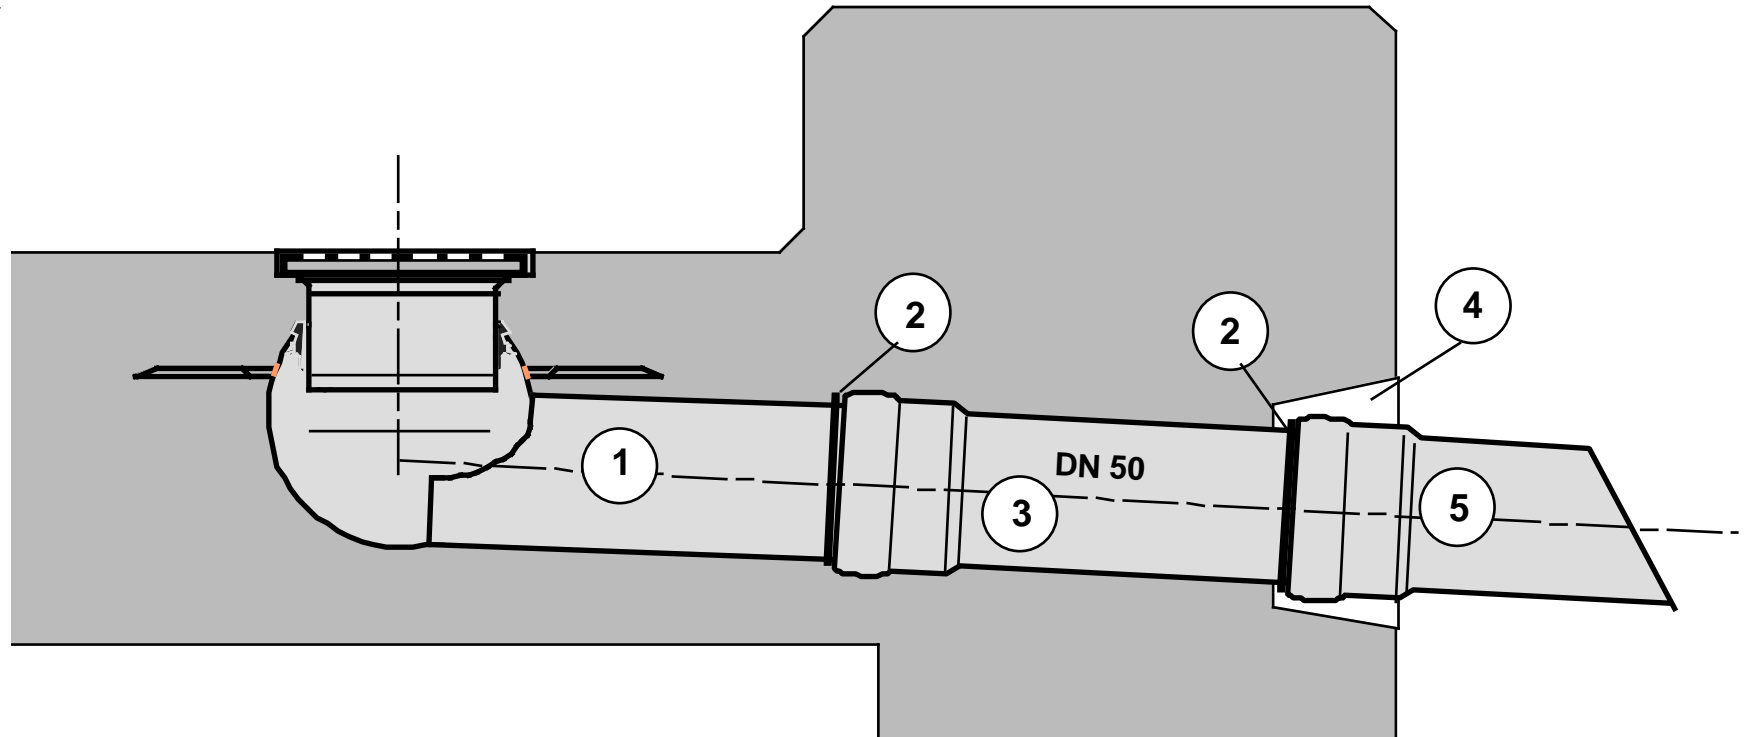


Skizze:
Serie A, DN 50**Materialliste**

Pos.1	1 x Grundkörper Serie A, seitl., DN 50	Art.Nr. 15871.050x
Pos.2	2 x Dichtung DN 50	Art.Nr. 00911.050x
Pos.3	1 x Lx-Rohr DN 50 250 mm lang	Art.Nr. 01401.050x
Pos.4	1 x Schalungsglocke	Art.Nr. 18100.050x
Pos.5	1 x Lx-Rohr DN 50 250 mm lang	Art.Nr. 01401.050x bauseits zusägen

nicht maßstäblich