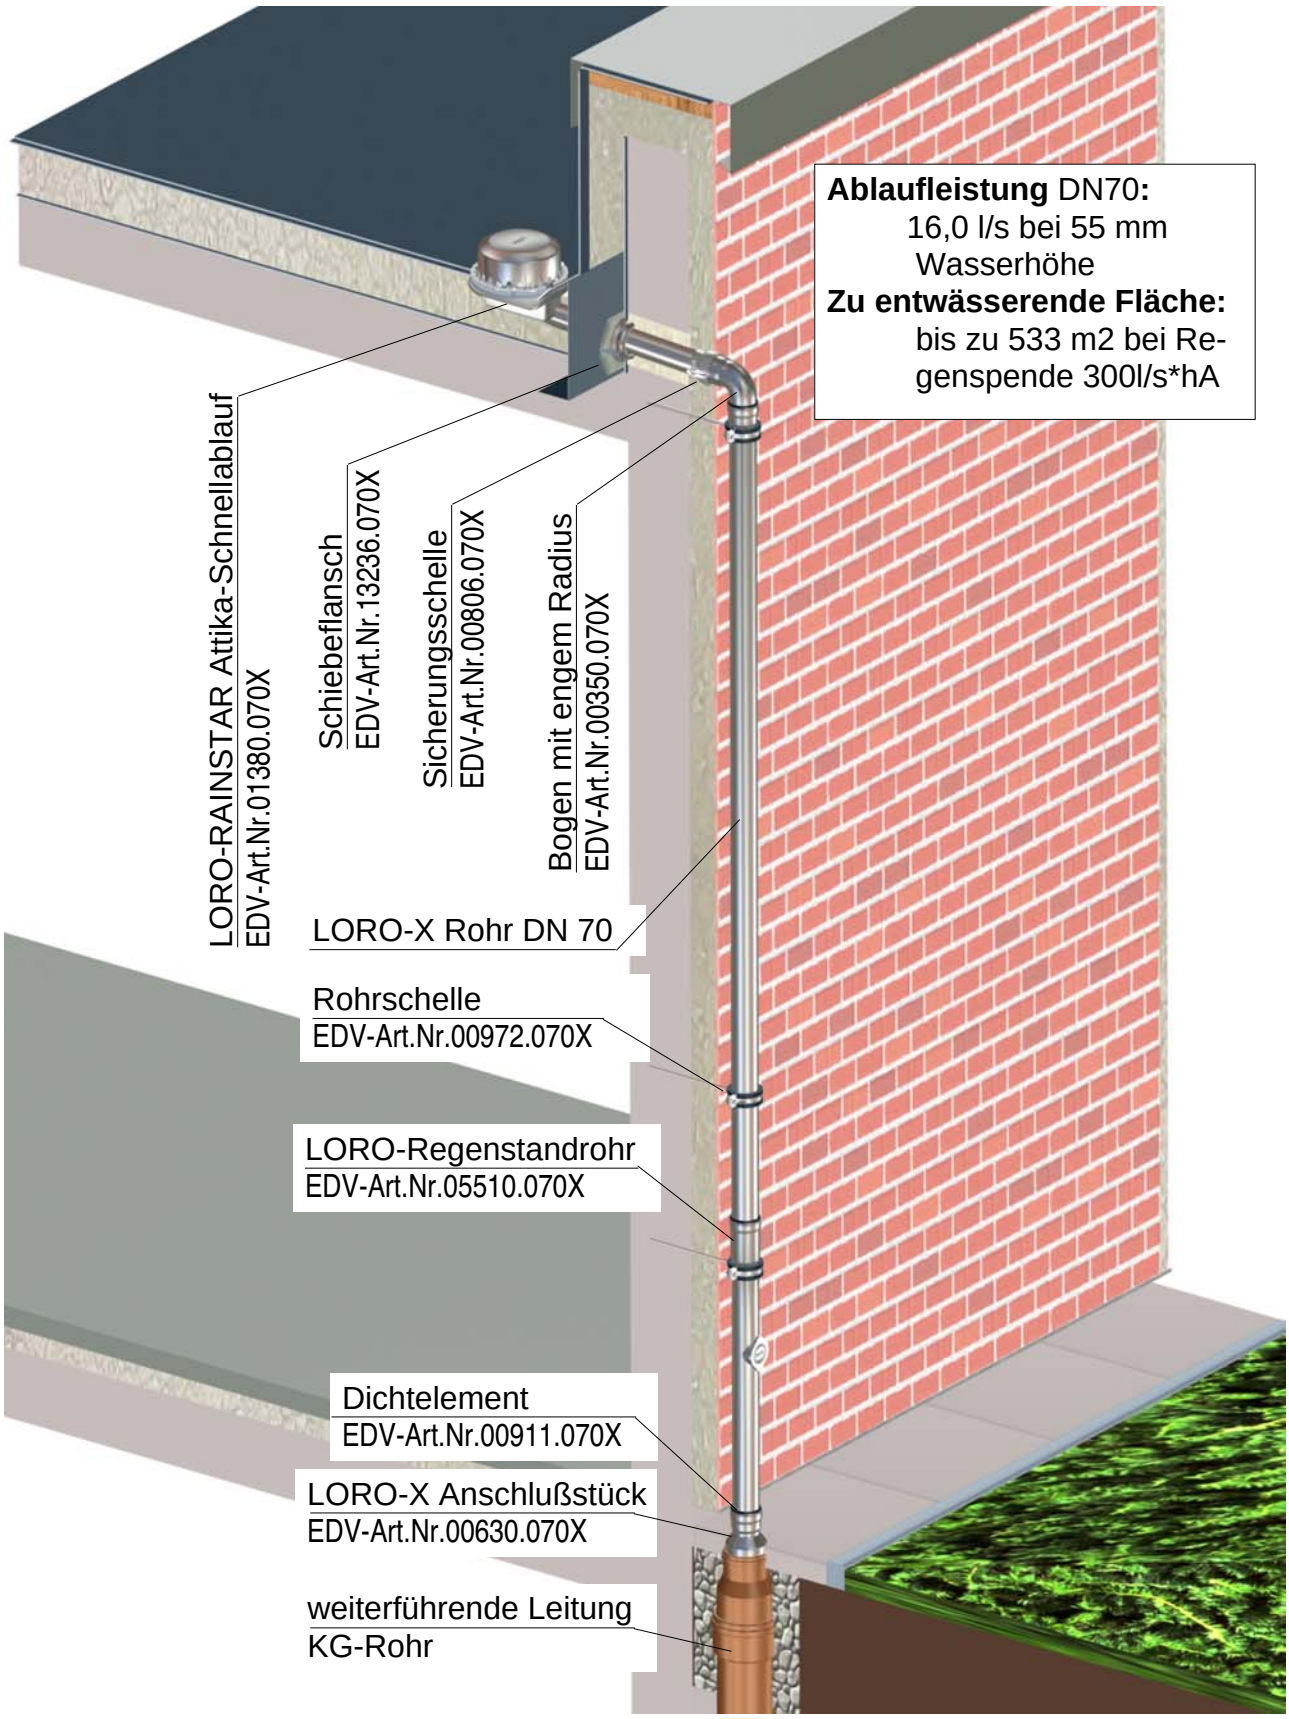
Ablaufleistung DN70:
16,0 l/s bei 55 mm Wasserhöhe
Zu entwässerende Fläche:
bis zu 533 m2 bei Regenspende 300l/s*hA
LORO-RAINSTAR Attika-Schnellablauf
EDV-Art.Nr.01380.070X
Schiebeflansch
EDV-Art.Nr.13236.070X
Sicherungsschelle
EDV-Art.Nr.00806.070X
Bogen mit engem Radius
EDV-Art.Nr.00350.070X
LORO-X Rohr DN 70
Rohrschelle
EDV-Art.Nr.00972.070X
LORO-Regenstandrohr
EDV-Art.Nr.05510.070X
Dichtelement
EDV-Art.Nr.00911.070X
LORO-X Anschlußstück
EDV-Art.Nr.00630.070X
weiterführende Leitung
KG-Rohr