


Für Balkone aus wasserundurchlässigen Betonfertigteilen, mit zusätzlichem Nutzbelag.

- 1 - LORO-X Sieb mit Rohrdurchführung,
Art.Nr. DN70 : 16196.070X
DN100 : 16196.100X
- 2 - LORO-X Sieb für obere Balkone,
Art.Nr. DN70 : 16197.000X
DN100 : 16197.000X
- 3 - LORO-X Siebaufnahme quadratisch,
Art.Nr. DN70 : 16593.070X
DN100 : 16593.100X
- 4 - LORO-Balkondirektablauf,
abhängig von der Plattenstärke S

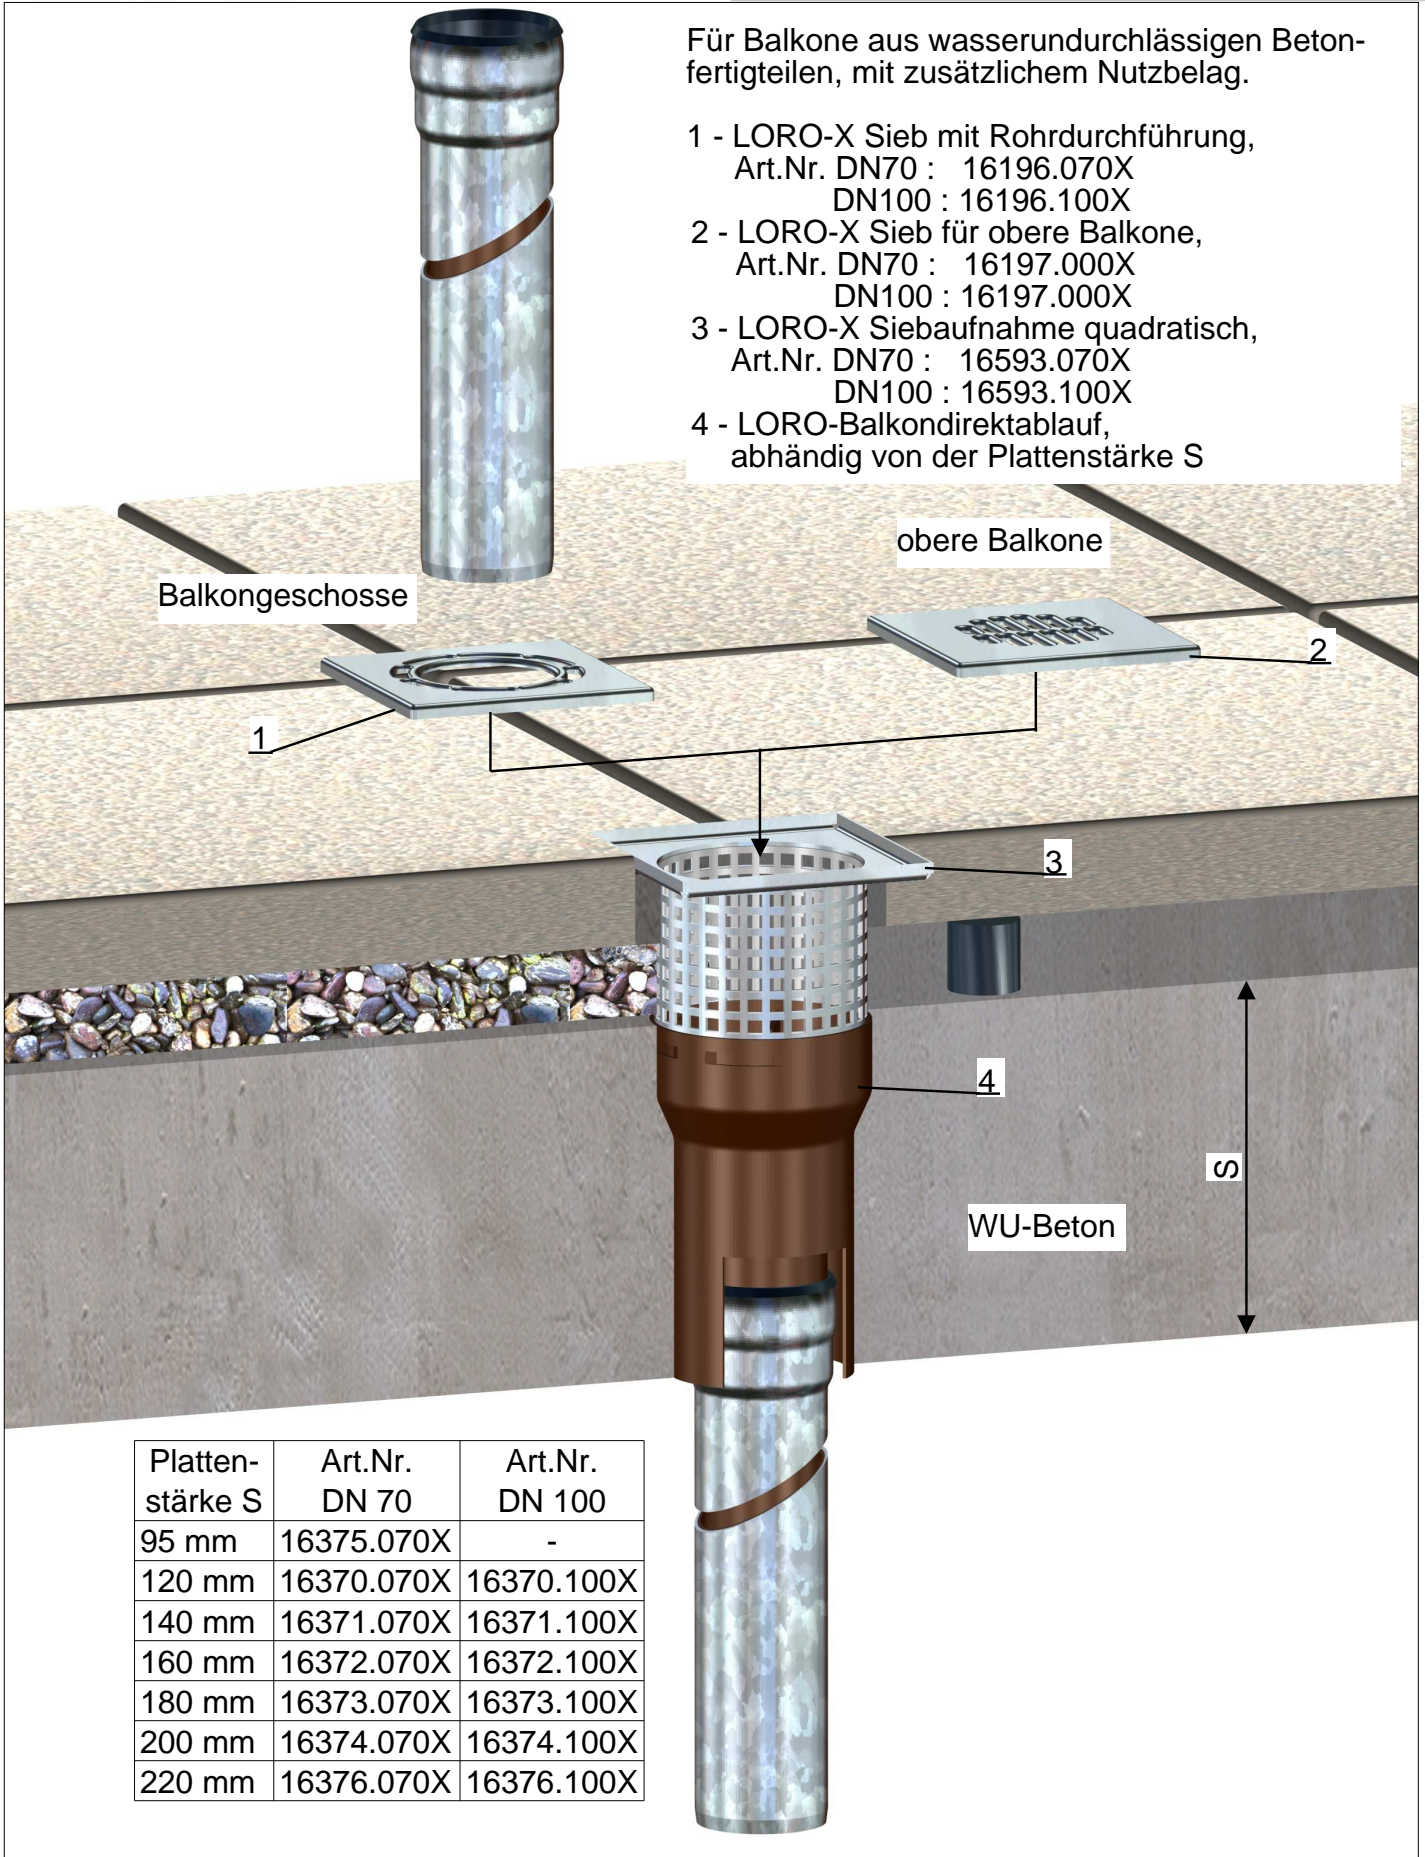

Plattenstärke S	Art.Nr. DN 70	Art.Nr. DN 100
95 mm	16375.070X	-
120 mm	16370.070X	16370.100X
140 mm	16371.070X	16371.100X
160 mm	16372.070X	16372.100X
180 mm	16373.070X	16373.100X
200 mm	16374.070X	16374.100X
220 mm	16376.070X	16376.100X