
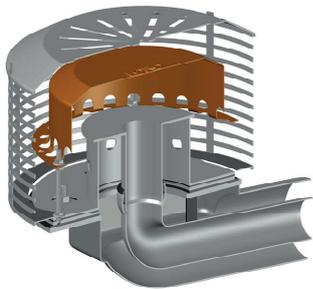


Verlegeanleitung


LORO-X HAUPT-NOT-KOMBI

Retentionsdachentwässerung, Serie 88 mit Klemmflansch,

aus Edelstahl, für Dachdichtungsbahnen aus Bitumen oder Kunststoff, DN 100

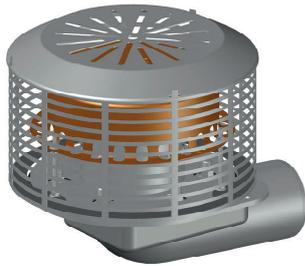

Retention-Dachablauf
Art.-Nr. 41516.100X

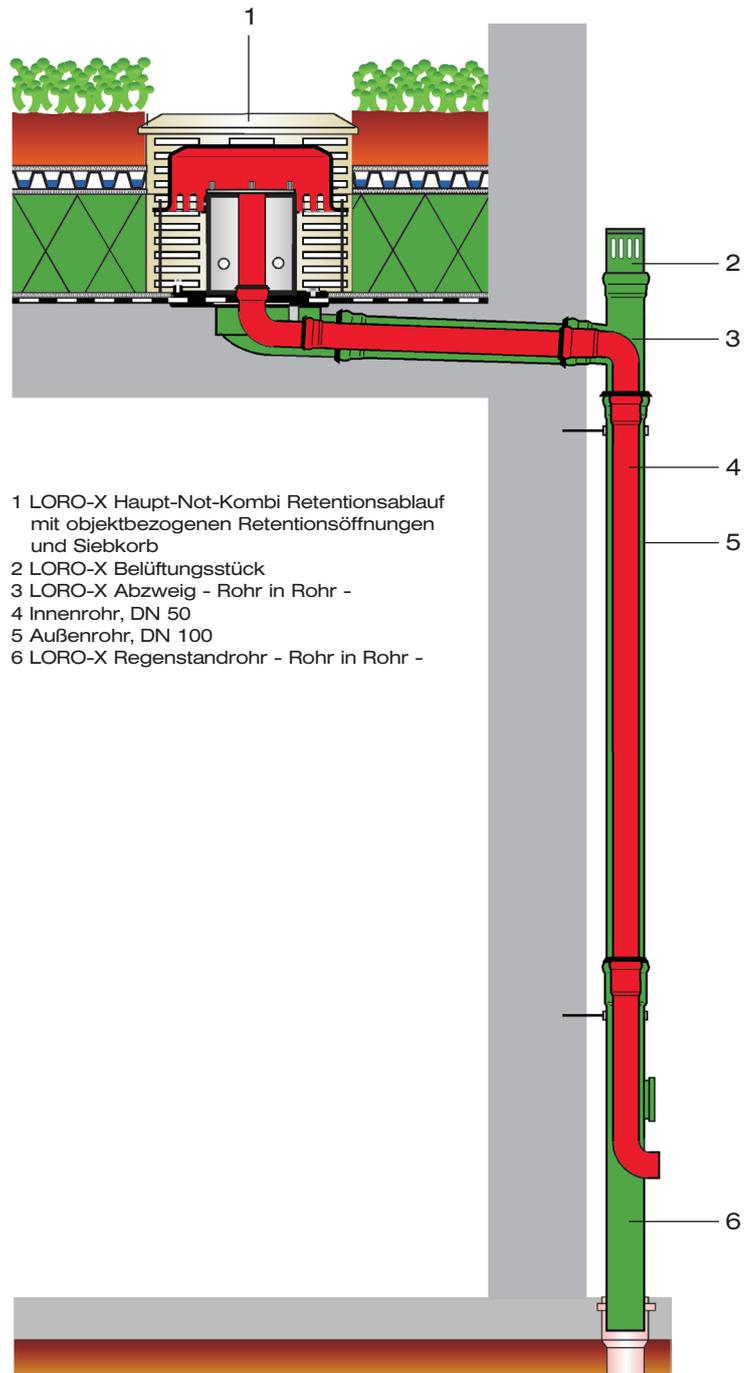


- 1 LORO-X Haupt-Not-Kombi Retentionsablauf mit objektbezogenen Retentionsöffnungen und Siebkorb
- 2 LORO-X Belüftungsstück
- 3 LORO-X Abzweig - Rohr in Rohr -
- 4 Innenrohr, DN 50
- 5 Außenrohr, DN 100
- 6 LORO-X Regenstandrohr - Rohr in Rohr -

Begleitheizung

Wir empfehlen, nach Prüfung Dachabläufe und Leitungen in frostgefährdeten Bereichen gegebenenfalls mit einer bauseitigen Begleitheizung zu versehen (s. DIN EN 12056, Teil 1, bzw. DIN 1986, Teil 100).

Aufbauschema

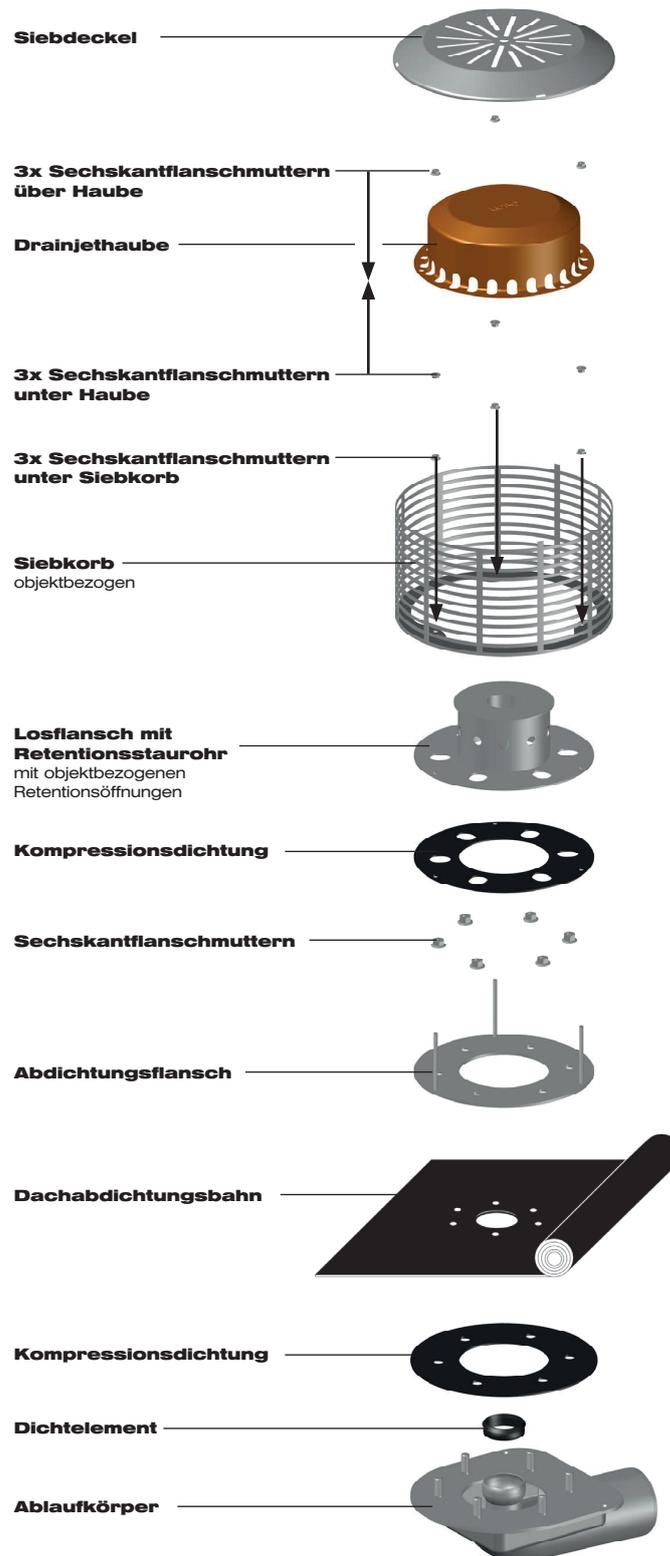

LORO-X Attikaabläufe sind nach DIN 1986, Teil 30, in 1/2 jährlichen Abständen zu warten. Diese Verlegeanleitung bitte auch dem Hausinstallateur aushändigen!

LOROWERK K.H. Vahlbrauk GmbH & Co.KG

Kriegerweg 1, 37581 Bad Gandersheim, Tel.: +49(0)53 82.710, Fax: +49(0)53 82.712 03
Internet: www.loro.de, e-mail: infocenter@lorowerk.de