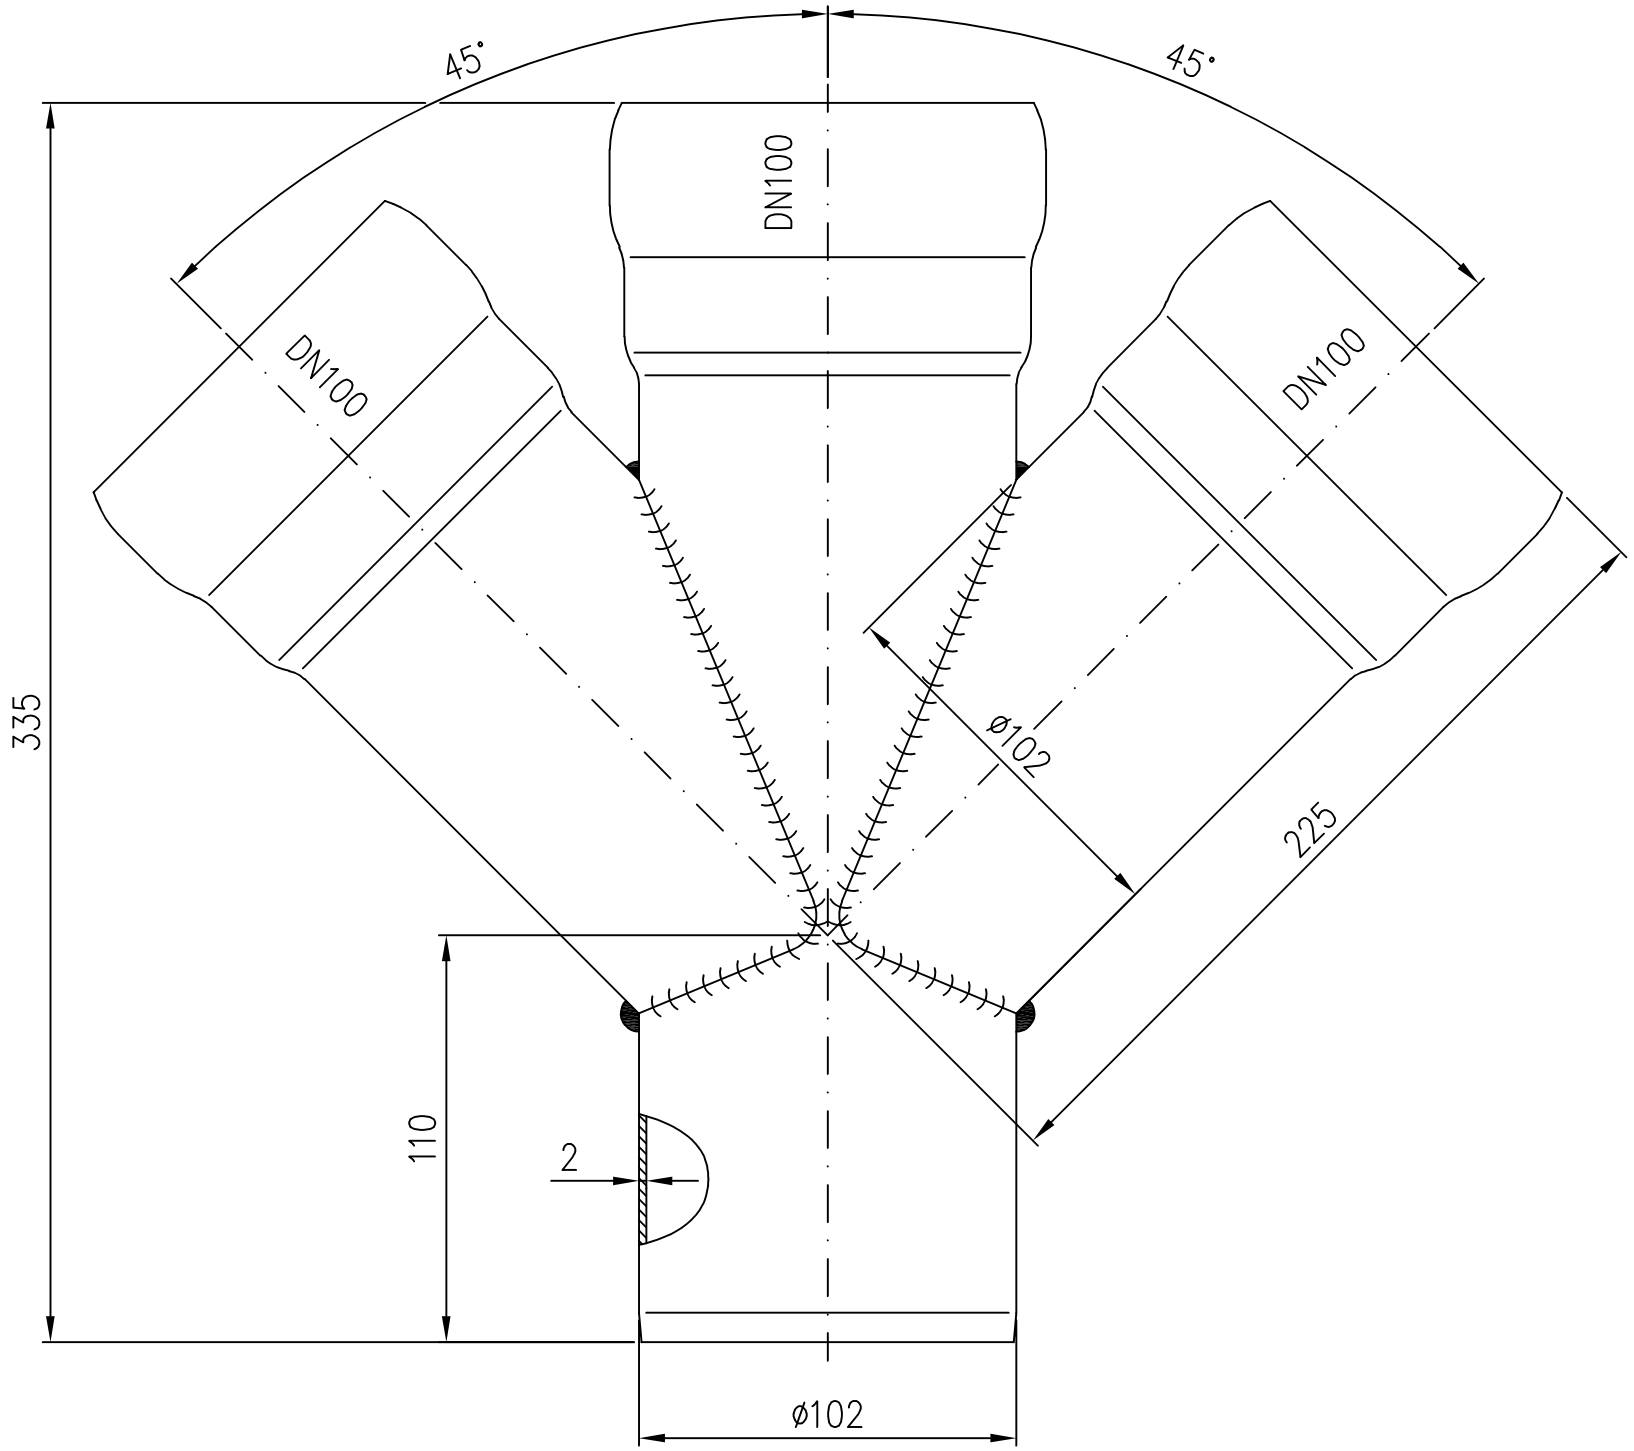

Rohrende leicht eingezogen

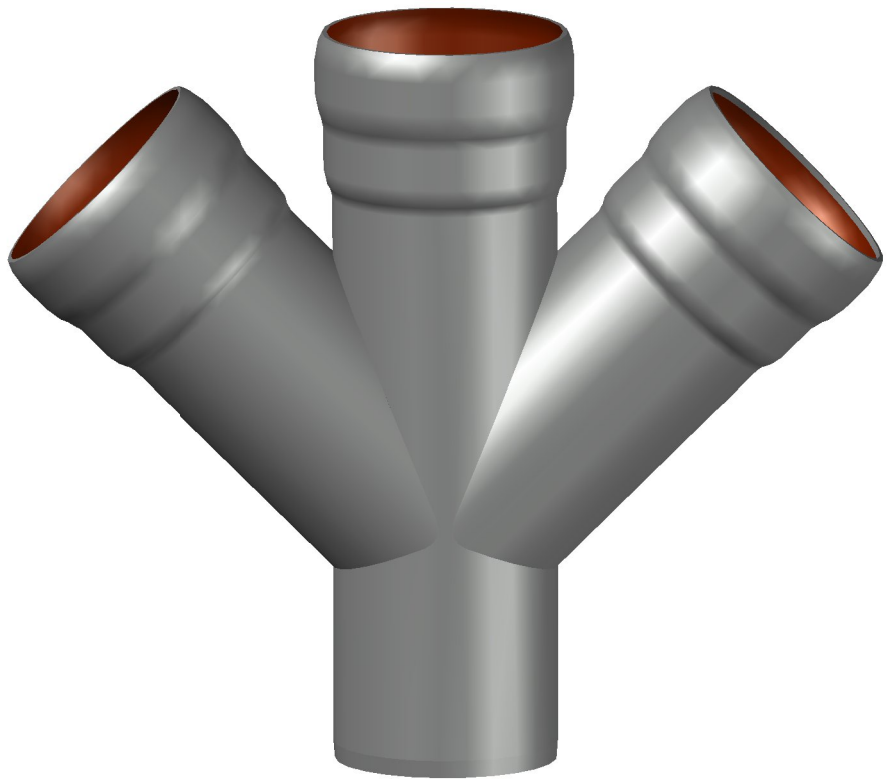

Werkstoff: E195 EN10305 feuerverzinkt
und innen beschichtet

Erstellt mit AUTOCAD 2016

				Maßstab 1:2		Zul. Abw. DIN EN1123-2	Benennung Doppelabzweig 45°
				2016	Tag	Name	DN100/100/100
				Gez.	14.01.	Koeh	
				Gepr.			EDV-Art.Nr. 00280.DDDX
				Norm.			00280.DDDX.DWG
Index	Änderung	Tag	Name	LORO			Bauvorhaben

Zeichnungs Nr. 00280.DDDX

Ersatz für:

ersetzt durch:

Diese Zeichnung ist urheberrechtlich geschützt und bleibt unser Eigentum. Sie darf weder ganz noch teilweise verfielfältigt und nicht an Dritte weitergegeben werden.