



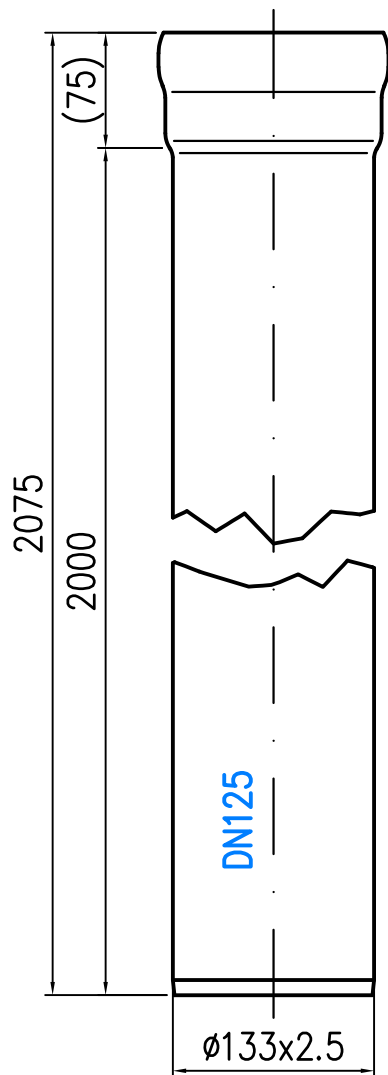

Rohrende leicht
eingezogen

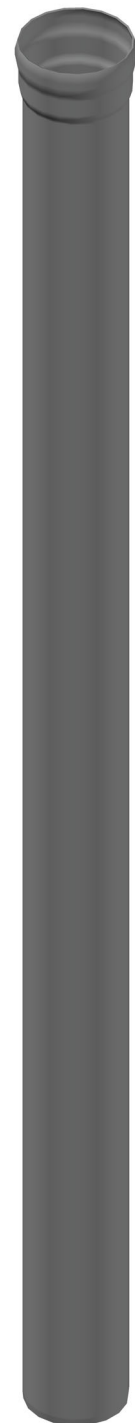

Prüfungsnummer:				Werkstoff: E195 EN10305 feuerverzinkt			
				Maßstab 1:5	Zul. Abw. DIN EN 1123-2	Benennung	Zeichnungs Nr.
						Rohr DN125	01101.1250
				2025	Tag	Name	Ersatz für:
				Gez.	20.08.	Hausmann	
				Gepr.	26.08.25	He	ersetzt durch:
				Norm.	02.09.25	Schm	
				LORO®			Bauvorhaben
Index	Änderung	Tag	Name				Gewicht kg 17,20

Diese Zeichnung ist urheberrechtlich geschützt und bleibt unser Eigentum. Sie darf weder ganz noch teilweise vervielfältigt und nicht an Dritte weitergegeben werden.