

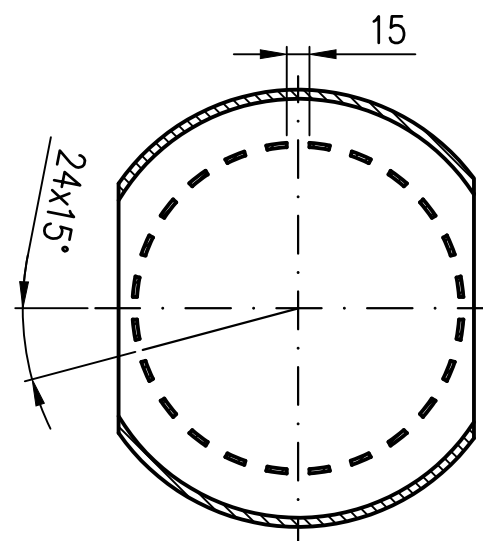
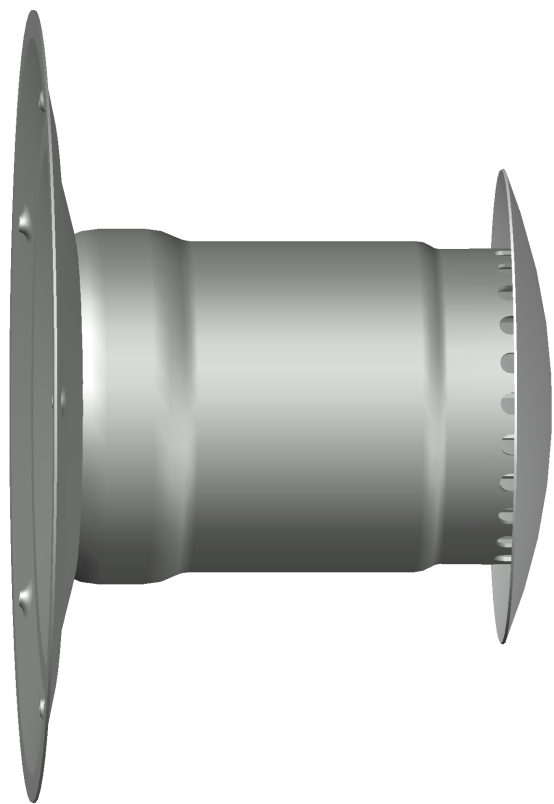
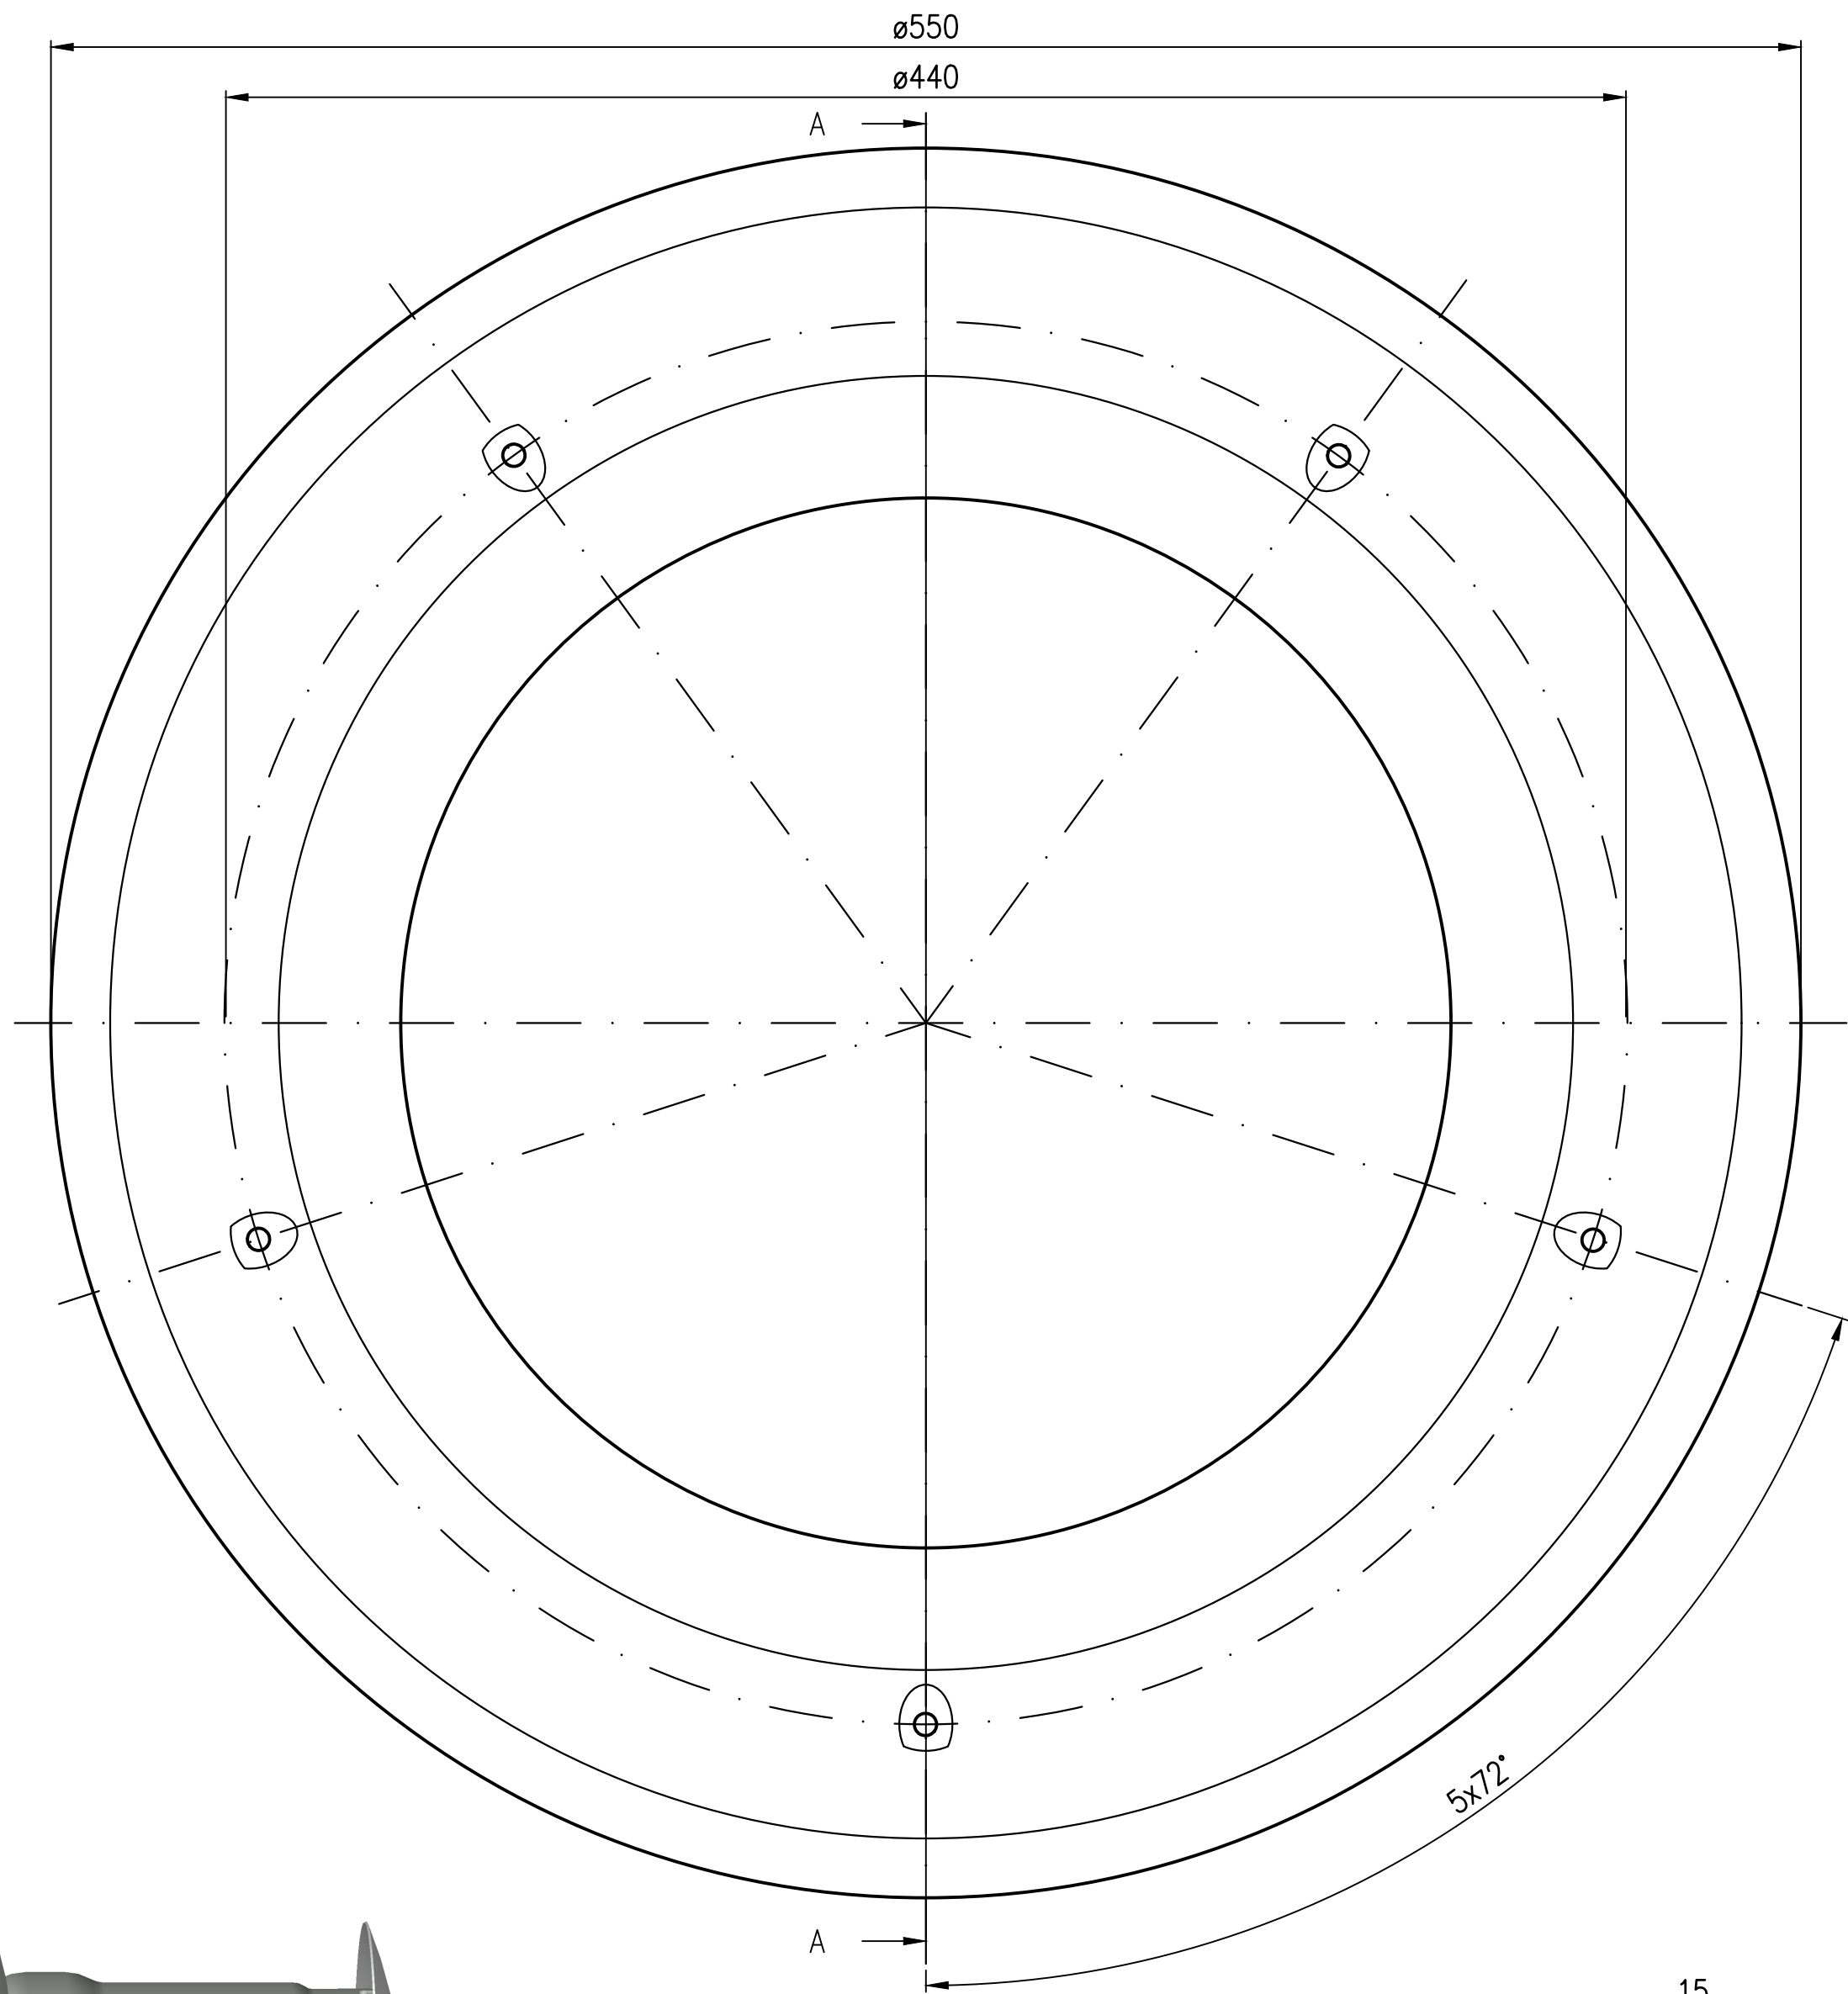


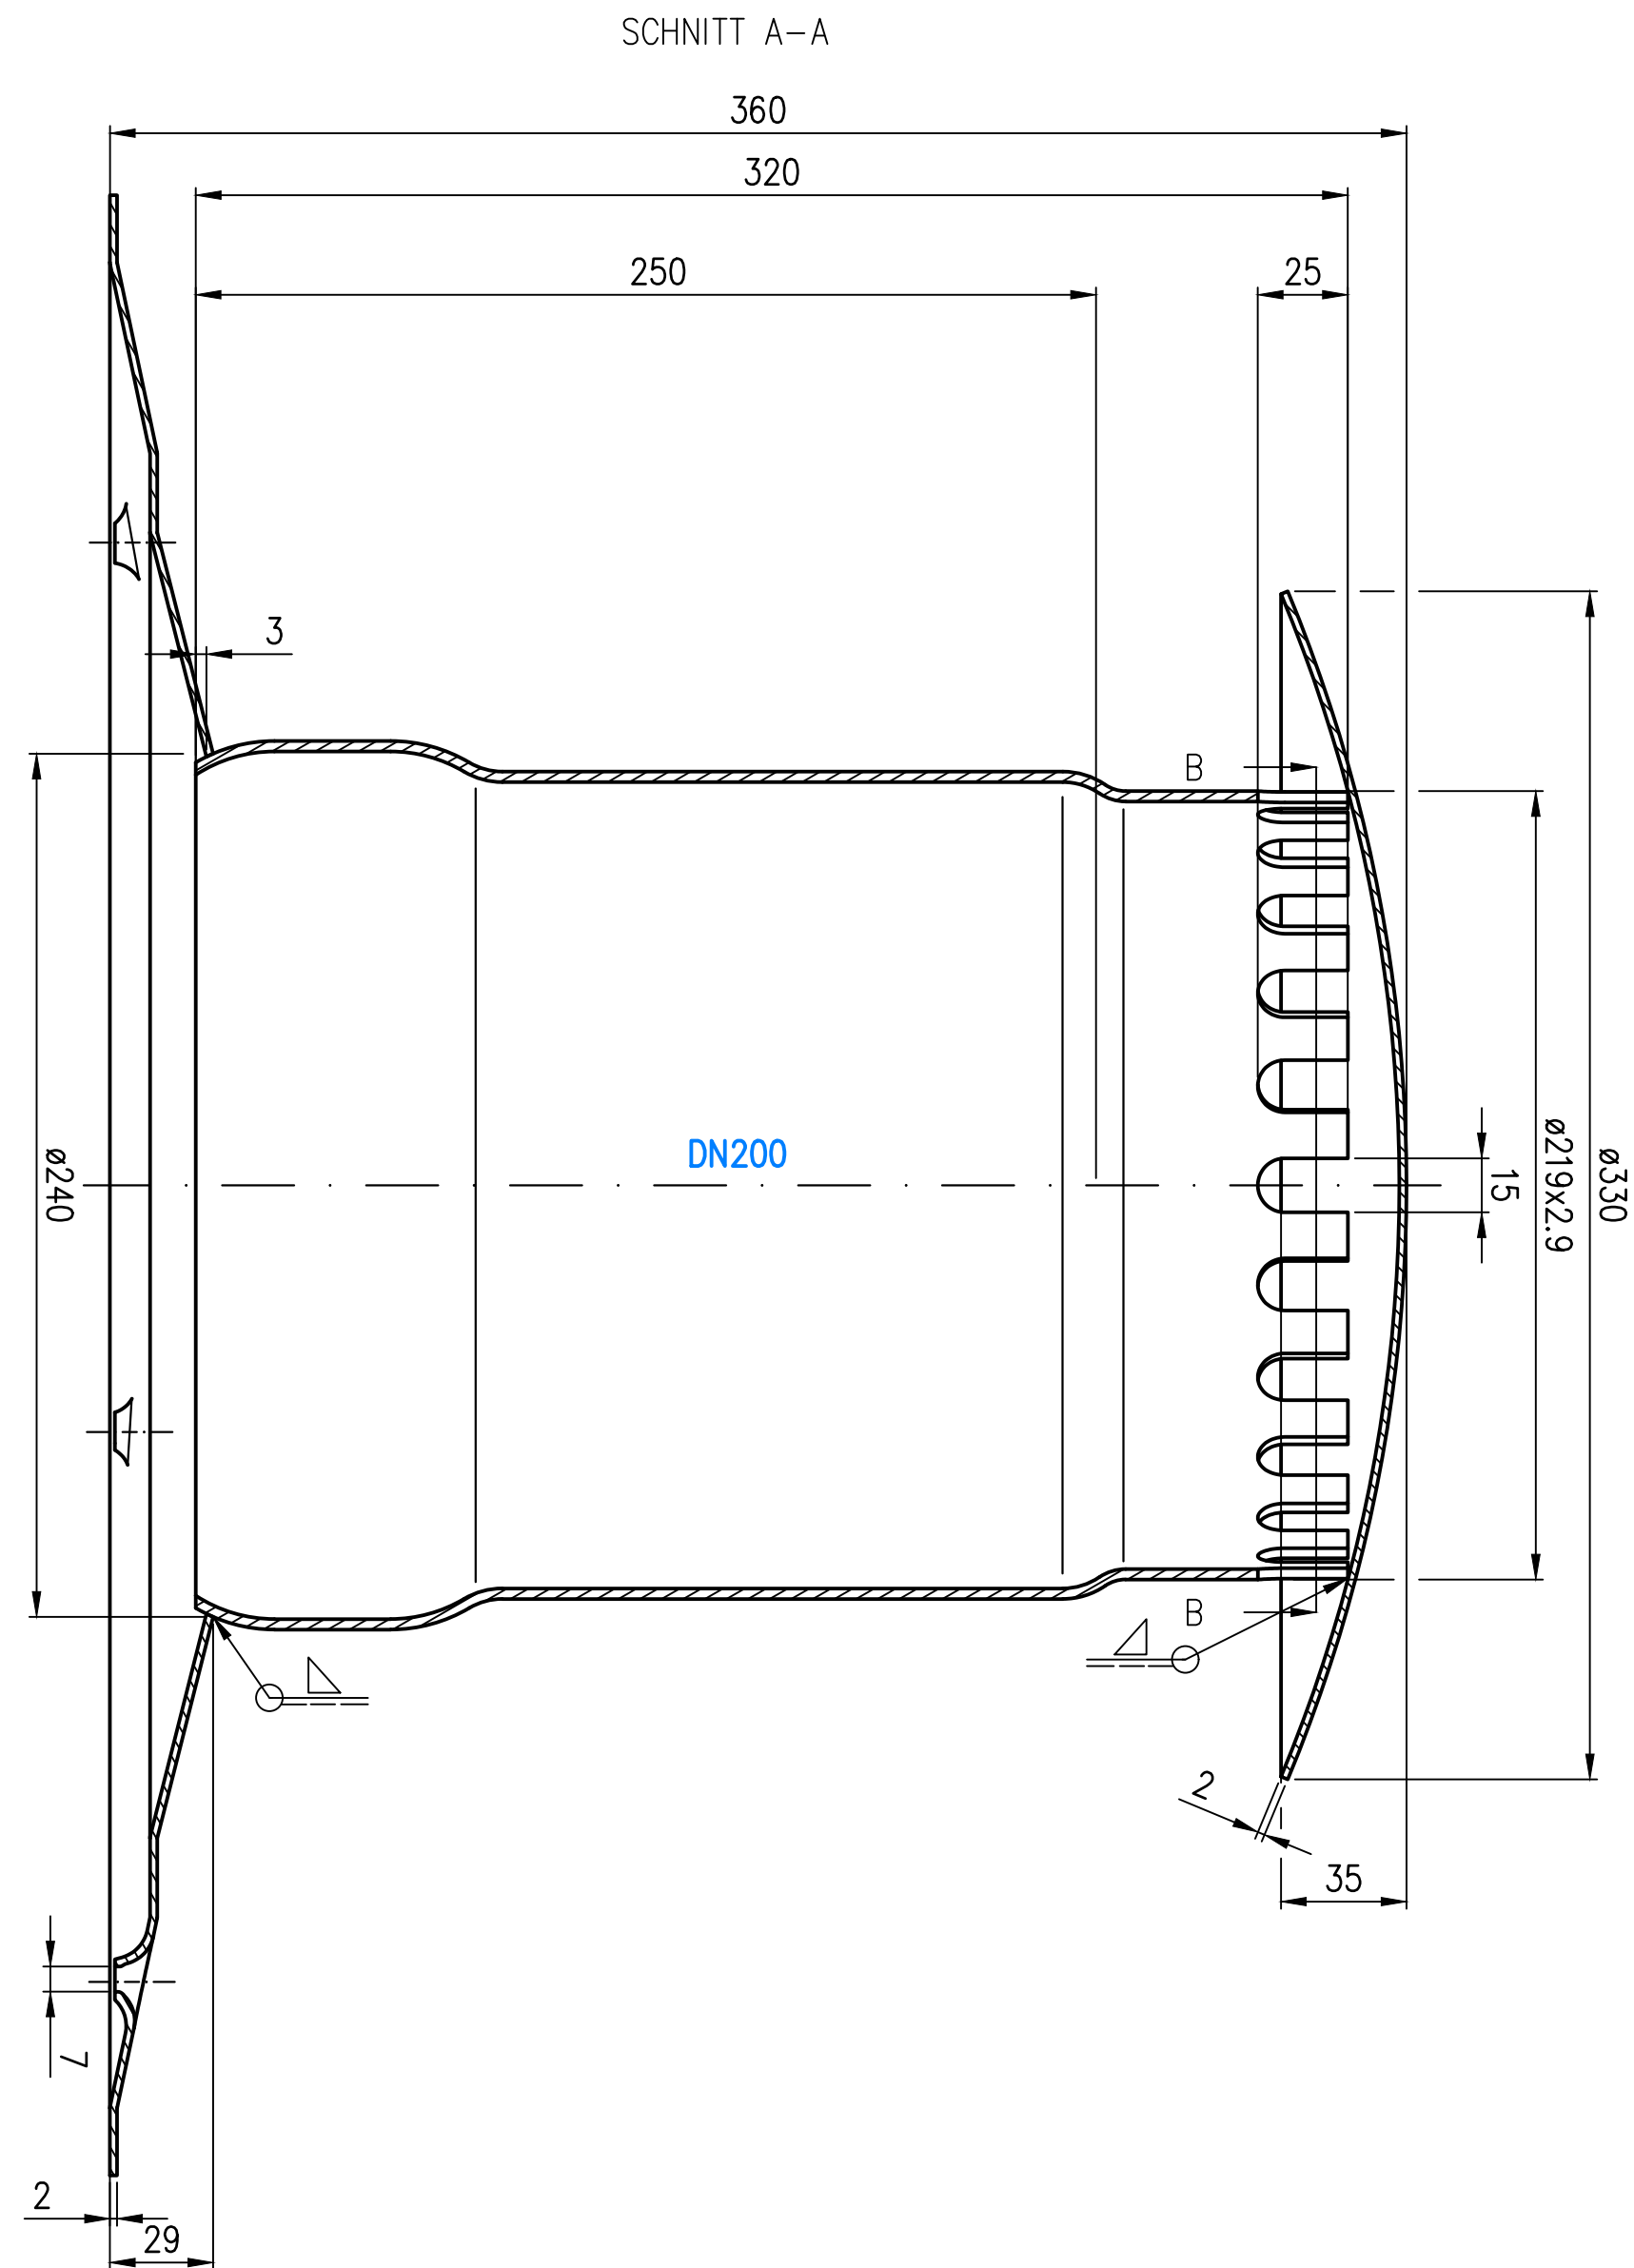

SCHNITT B-B  
Maßstab 1:5

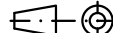

|                 |                   |          |      |   |                           |                    |                        |                                                                                       |
|-----------------|-------------------|----------|------|---|---------------------------|--------------------|------------------------|---------------------------------------------------------------------------------------|
| Prüfungsnummer: |                   |          |      | Werkstoff:<br>P235 TR1 EN10217-1, feuerverzinkt<br>mit umlaufender Pulverbeschichtung RAL7035 (Lichtgrau)/glatt/seidenglänzend |                           |                    |                        |  |
|                 |                   |          |      | Maßstab<br>1:2   | Zul. Abw.<br>DIN EN1123-2 | Benennung          | Zeichnungs Nr.         |                                                                                       |
|                 |                   |          |      |                                           |                           | LORO-Dachentlüfter | 01310200X D            |                                                                                       |
|                 |                   |          |      | 2013   | Tag                       | Name               | DN200                  |                                                                                       |
| D               | Besch. geändert   | 02.05.24 | Lh   | Gez.   | 13.02.                    | Koeh               |                        | 01310200X C                                                                           |
| C               | Material geändert | 23.09.14 | Koeh | Gepr.   |                           |                    | EDV-Art.Nr. 01310.200X | ersetzt durch:                                                                        |
| B               | Besch. geändert   | 06.12.13 | Koeh | Norm.   |                           |                    | 01310200XD.DWG         |                                                                                       |
| A               | Besch. geändert   | 26.09.14 | Koeh |                                           |                           |                    | Bauvorhaben            | Gewicht<br>kg<br>9.7                                                                  |
| Index           | Änderung          | Tag      | Name |   |                           |                    |                        |                                                                                       |