
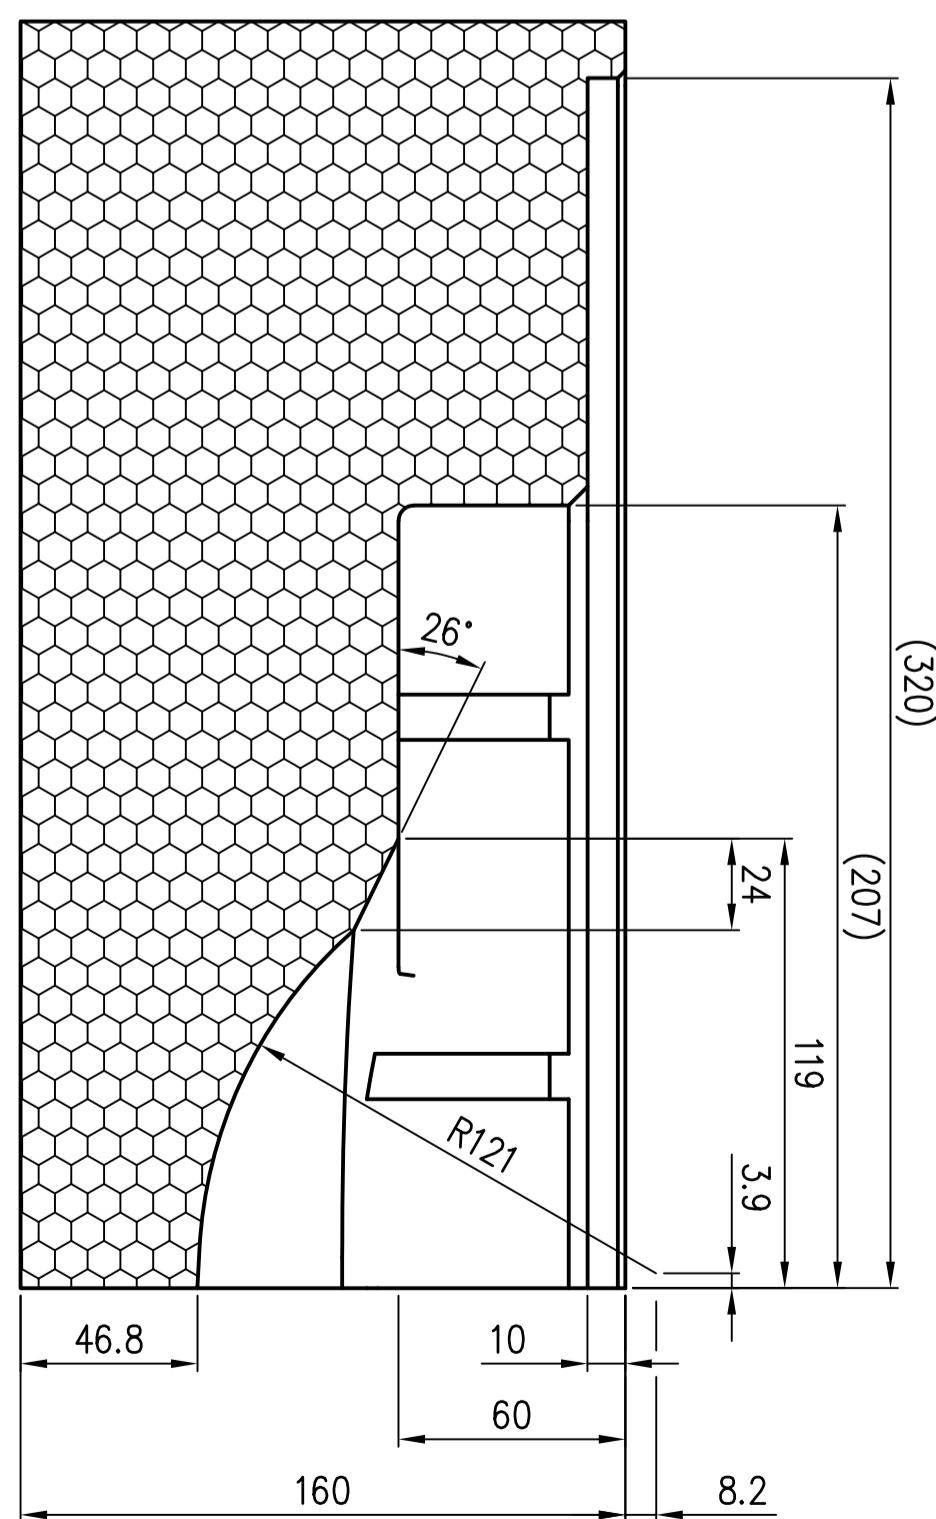


DETAIL Z
Maßstab: 1:1

2x45°

01323.100X	ATTIKA-Direktablauf DN100 mit Klebeflansch für Bitumen, Doppelrohr
01324.100X	ATTIKA-Haupt-Not-Ablauf DN100 mit Klebeflansch für Bitumen, Doppelrohr
13207.100X	QUADROFLUX-Haupt-Not-Kombiablauf DN100 mit Klebeflansch für Bitumen, Doppelrohr
EDV-Art.:	Benennung:

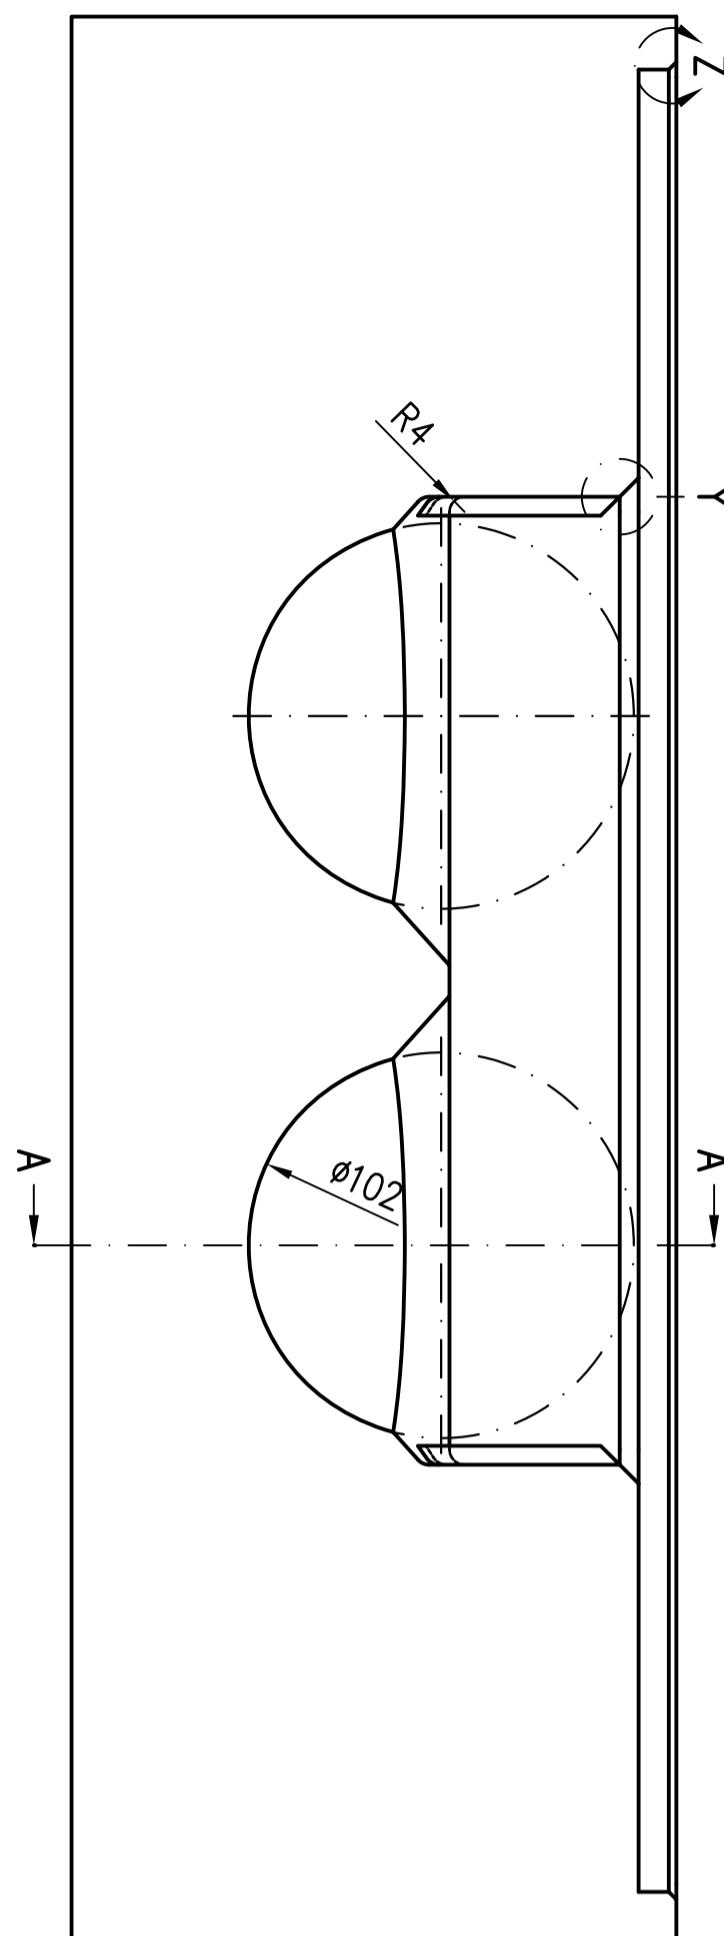

Diese Zeichnung ist urheberrechtlich geschützt und bleibt unser Eigentum. Sie darf weder ganz noch teilweise vervielfältigt und nicht an Dritte weitergegeben werden.